

PLAN GENERAL DE ORDENACIÓN DEL TÉRMINO MUNICIPAL DE VALLEHERMOSO, IS. DE LA GOMERA.


APROBADO DEFINITIVAMENTE DE FORMA PARCIAL, EXCEPTO LOS ÁMBITOS DELIMITADOS Y CORRESPONDIENTES AL SUELO URBANO CONSOLIDADO DE LA PLAYA DE VALLEHERMOSO, SUELO URBANO NO CONSOLIDADO DE LA PLAYA DE ALOJERA Y SUELO URBANIZABLE SECTORIZADO NO ORDENADO DE LA PLAYA DE VALLEHERMOSO, POR LA COMISION DE ORDENACIÓN DEL TERRITORIO Y MEDIO AMBIENTE DE CANARIAS EL 20 DE JULIO DE 2006.

Y, APROBADO DEFINITIVAMENTE, LEVANTADA LA SUSPENSIÓN EN LOS ÁMBITOS DEL SUELO URBANO CONSOLIDADO DE LA PLAYA DE VALLEHERMOSO Y SUELO URBANIZABLE SECTORIZADO NO ORDENADO DE LA PLAYA DE VALLEHERMOSO, CLASIFICÁNDOSE COMO SUELO RÚSTICO DE PROTECCIÓN AGRARIA DE PLAYA DE VALLEHERMOSO, Y EN EL ÁMBITO DEL SUELO URBANO NO CONSOLIDADO DE PLAYA DE ALOJERA, POR LA COMISION DE ORDENACIÓN DEL TERRITORIO Y MEDIO AMBIENTE DE CANARIAS EL 30 DE ABRIL DE 2009, MANTENIÉNDOSE LA SUSPENSIÓN DEL USO TURÍSTICO DEL ÁMBITO DE SUELO URBANO NO CONSOLIDADO DE PLAYA DE ALOJERA.

Comisión de Medio Ambiente y Ordenación del Territorio de la Comisi3n de Ordenaci3n del Territorio y Medio Ambiente de Canarias
 P. A. S3nchez Alem3n
 Angela S3nchez Alem3n

Este documento forma parte del expediente del Plan General de Ordenaci3n del Municipio de Vallehermoso, aprobado provisionalmente por el Pleno de la Corporaci3n en sesi3n de fecha 09 de junio del 2.006.
 Vallehermoso a 09 de junio del 2.006.

El Secretario,
 Ayuntamiento de Vallehermoso

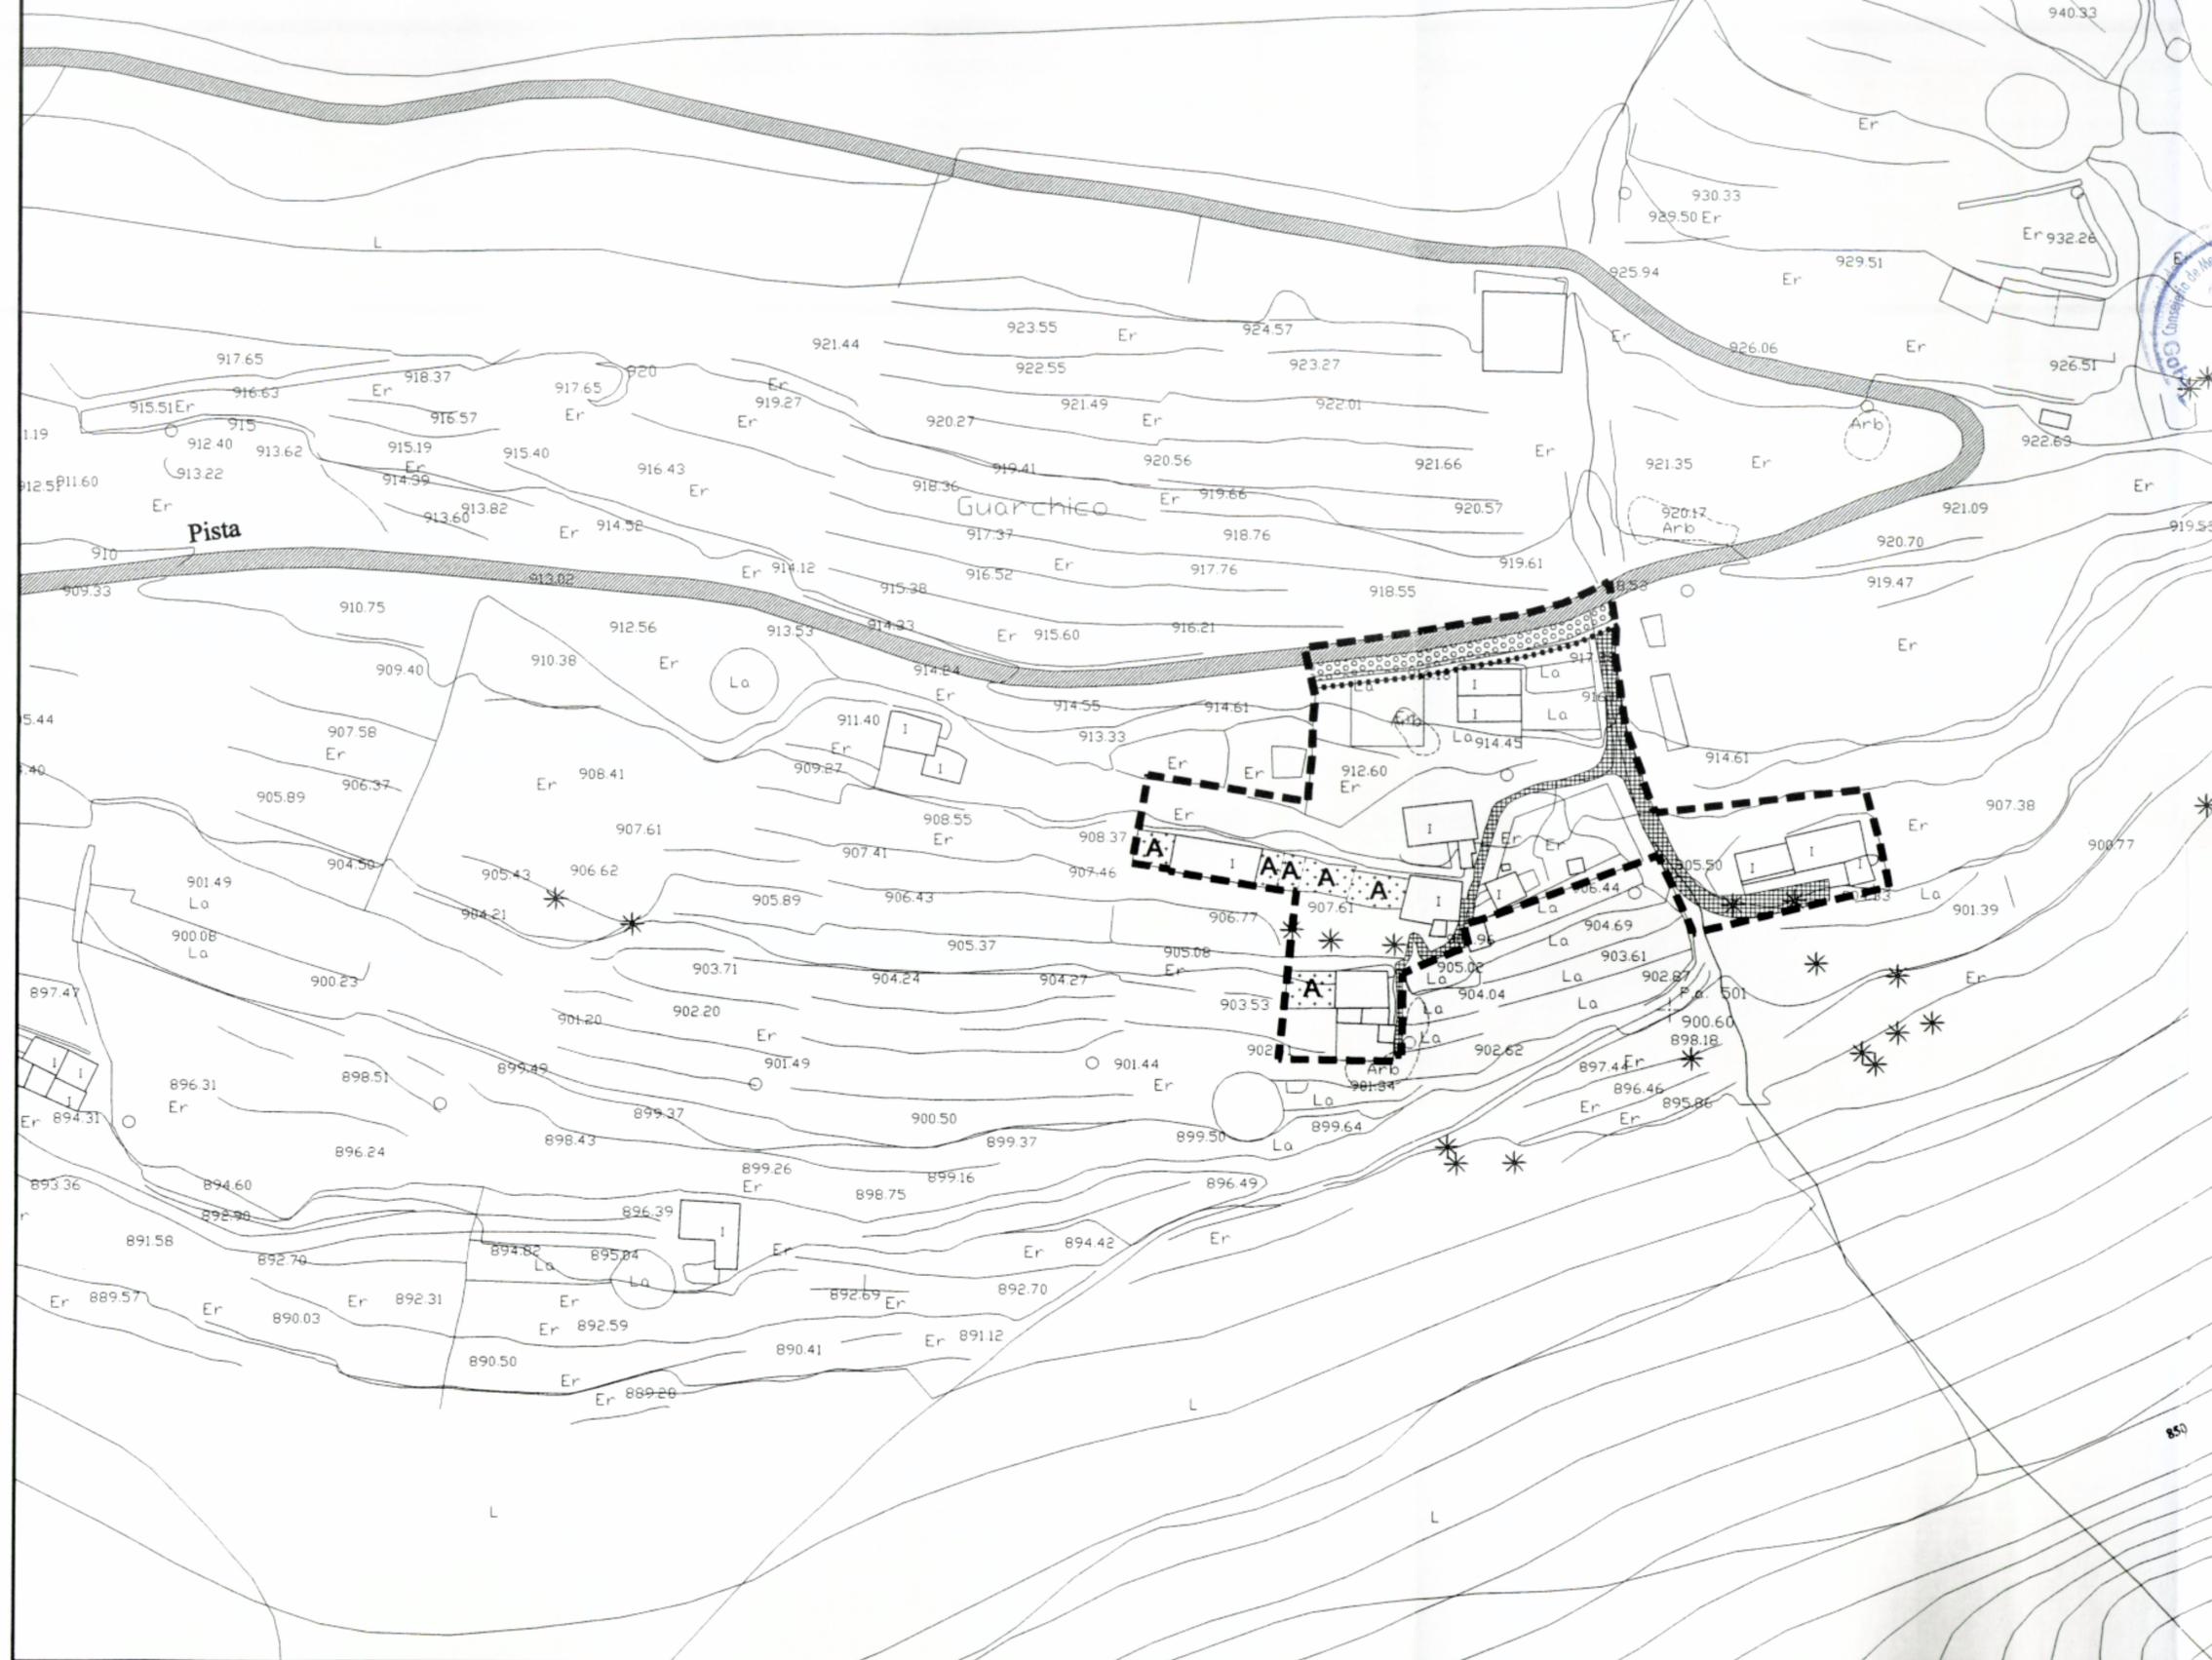

LEYENDA:

--- LIMITE ASENTAMIENTO RURAL	ACCESO RODADO	DOTACIONAL (● PROPUESTO)
ENSANCHE VIAL	ACCESO PEATONAL	PZ PLAZA
ENSANCHE PEATONAL		S SOCIAL
		A EDIFICACI3N EN ABANDONO
		APARCAMIENTO



**PLAN GENERAL DE ORDENACI3N
 TÉRMINO MUNICIPAL DE
 VALLEHERMOSO**

EQUIPO REDACTOR:
 Francisco J. Gonz3lez Gonz3lez Jarabr
 Ingeniero de Caminos, Carreteras y Puertos
 Colegiado nº 6488

Jos3 Miguel D3az Mart3nez
 Arquitecto
 Colegiado nº 217

**ASENTAMIENTO RURAL
 ZONIFICACI3N**

GUARCHICO

FECHA:
 MAYO 2006

ESCALA:
 1:1.000

PLANO Nº:
 1 de 2 **39**