

USOS GLOBALES

- USO RESIDENCIAL
- USO TURÍSTICO
- EQUIPAMIENTO ESTRUCTURANTE PÚBLICO (SISTEMA GENERAL)
- PARQUE PÚBLICO (SISTEMA GENERAL)
- ASENTAMIENTO
- USO MINERO
- USO AGRÍCOLA


INFRAESTRUCTURA

- Carreteras comarcales y locales.
- Caminos reales y senderos
- Embarcaderos
- Helipuerto
- EDAR Estaciones depuradoras de aguas residuales
- Punto limpio y estación de transferencia de R.S.U.
- Estación de gasolinas
- Estación de servicios
- Mirador
- Zona de acampada
- Cementerio
- Línea de media tensión
- Delimitación marítimo terrestre
- - - Límite de Término Municipal.

**MODIFICACIÓN MENOR Nº 1 DEL
PLAN GENERAL DE
ORDENACIÓN
TÉRMINO MUNICIPAL DE
VALLEHERMOSO**



USOS GLOBALES

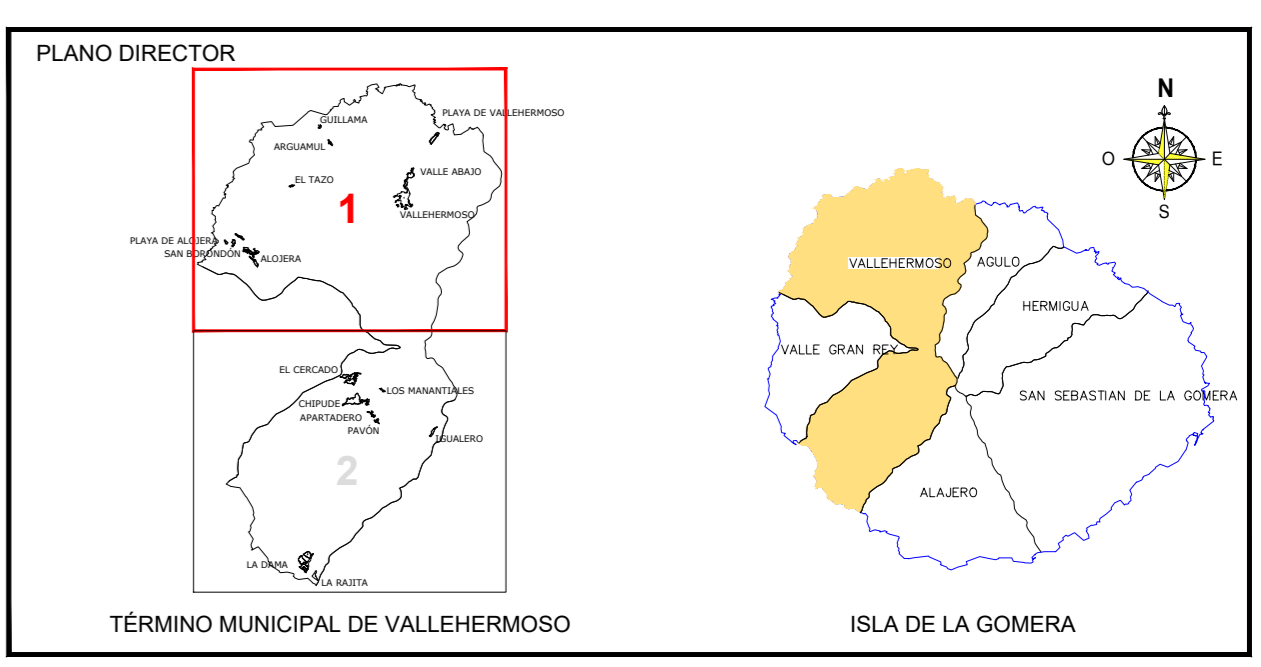

EQUIPO REDACTOR:

Francisco J. González González Jaraba
Ingeniero de Carreteras, Costas y Puertos
Colegiado nº 4839

José Miguel Díaz Martínez
Arquitecto
Colegiado nº 217

FECHA:
Octubre 2022

ESCALA:
1: 12.500

PLANO Nº:
15