

USOS GLOBALES

- USO RESIDENCIAL
- USO TURÍSTICO
- EQUIPAMIENTO ESTRUCTURANTE PÚBLICO (SISTEMA GENERAL)
- PARQUE PÚBLICO (SISTEMA GENERAL)
- ASENTAMIENTO
- USO MINERO
- USO AGRÍCOLA


INFRAESTRUCTURA

- Carreteras comarcales y locales.
- Caminos reales y senderos
- Embarcaderos
- Helipuerto
- Estaciones depuradoras de aguas residuales
- Punto limpio y estación de transferencia de R.S.U.
- Estación de guaguas
- Estación de servicios
- Mirador
- Zona de acampada
- Cementerio
- Línea de media tensión
- Delimitación marítimo-terrestre
- Límite de Término Municipal.

**MODIFICACIÓN MENOR Nº 1 DEL
PLAN GENERAL DE
ORDENACIÓN
TÉRMINO MUNICIPAL DE
VALLEHERMOSO**



USOS GLOBALES

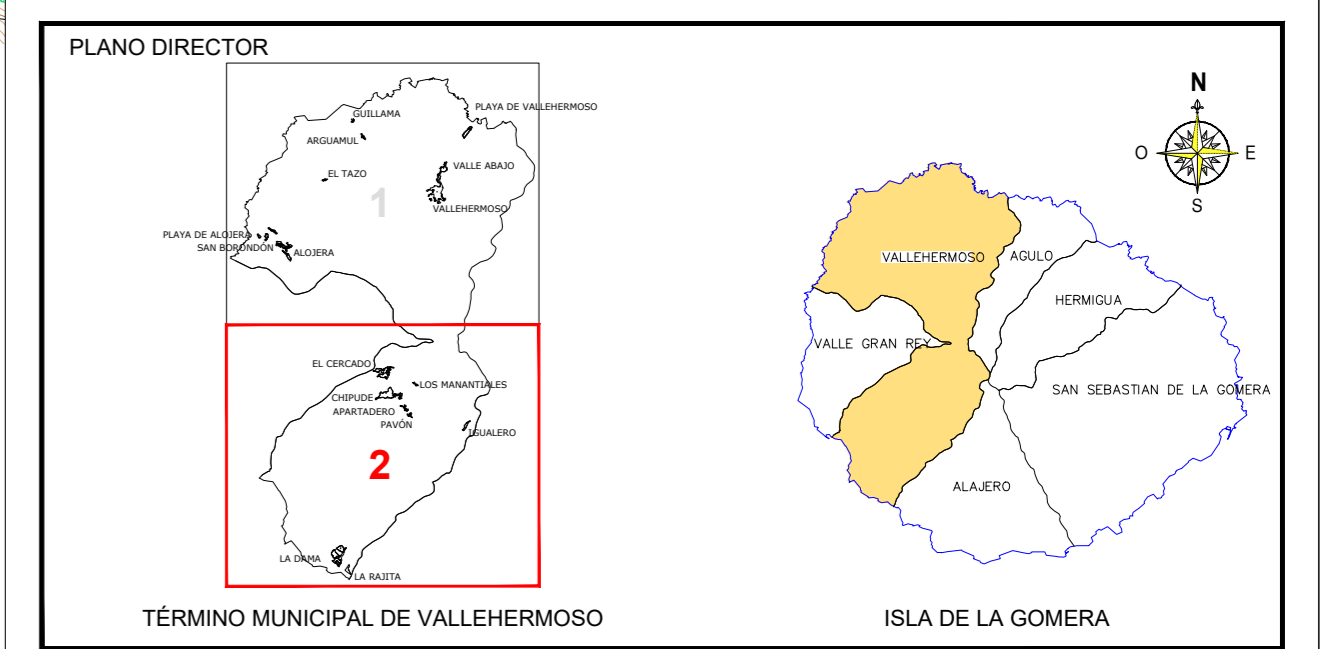

EQUIPO REDACTOR:

Francisco J. González González Jaraba
Ingeniero de Caminos, Canales y Puertos
Colegiado nº 4489

José Miguel Díaz Martínez
Arquitecto
Colegiado nº 217

FECHA: **Octubre 2022** **ESCALA:** **1: 12.500** **PLANO Nº:** **16**