



**SUELO URBANO**

**SUELO EDIFICABLE**

**LÍMITE DE SUELO URBANO**

**ORDENANZAS**

CJ	RESIDENCIAL
M2	RESIDENCIAL
M3	RESIDENCIAL
H	PARCELA HOTELERA
S	SOCIAL
C	COMERCIAL
E	DOCENTE O CULTURAL
ZD	DEPORTIVO
A	ADMINISTRATIVO
EL	ESPACIO LIBRE
I	INFRAESTRUCTURA
PZ	PLAZAS
(A)	PARCELARIO


**MODIFICACIÓN MENOR Nº 1 DEL  
PLAN GENERAL DE  
ORDENACIÓN  
TÉRMINO MUNICIPAL DE  
VALLEHERMOSO**



**SUELO URBANO**

**ORDENANZAS**

**ALOJERA**

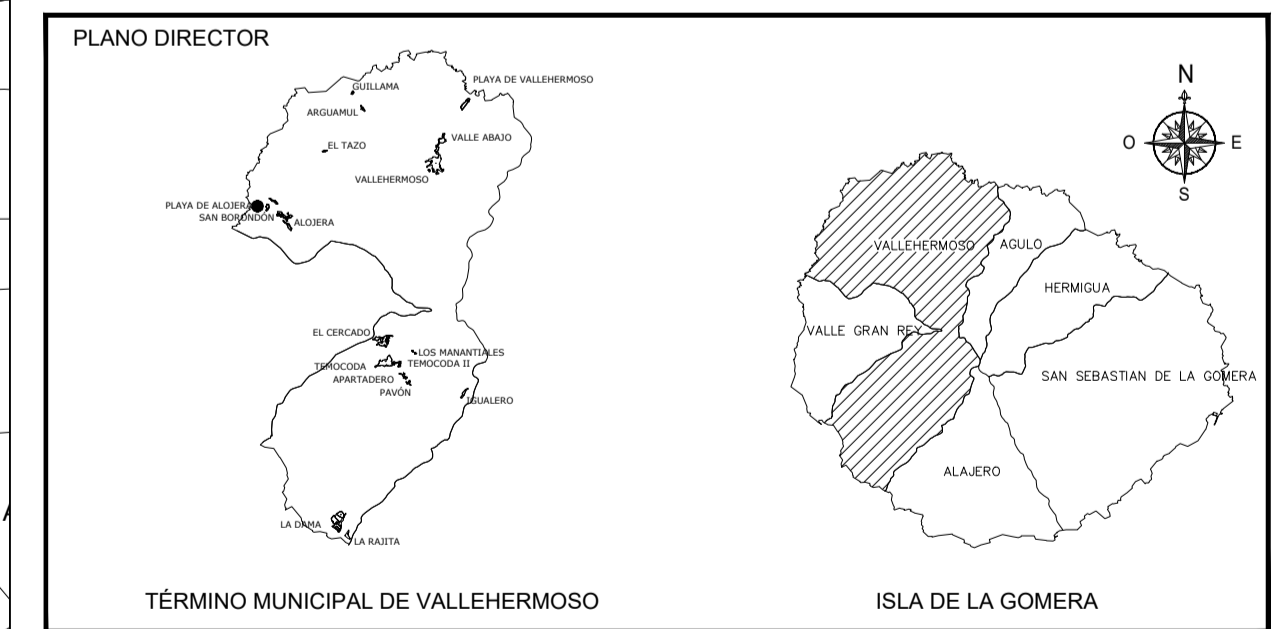

**EQUIPO REDACTOR:**

**INGENIERIA TÉCNICA CANARIA S.A.**

Francisco J. González González Jaraba  
Ingeniero de Caminos, Canales y Puertos  
Colegiado nº 6468

José Miguel Díaz Martínez  
Arquitecto  
Colegiado nº 217

FECHA:  
**Octubre 2022**

ESCALA:  
**1: 1000**

GRÁFICA

PLANO Nº:  
**2**

HOJA 2 de 2