


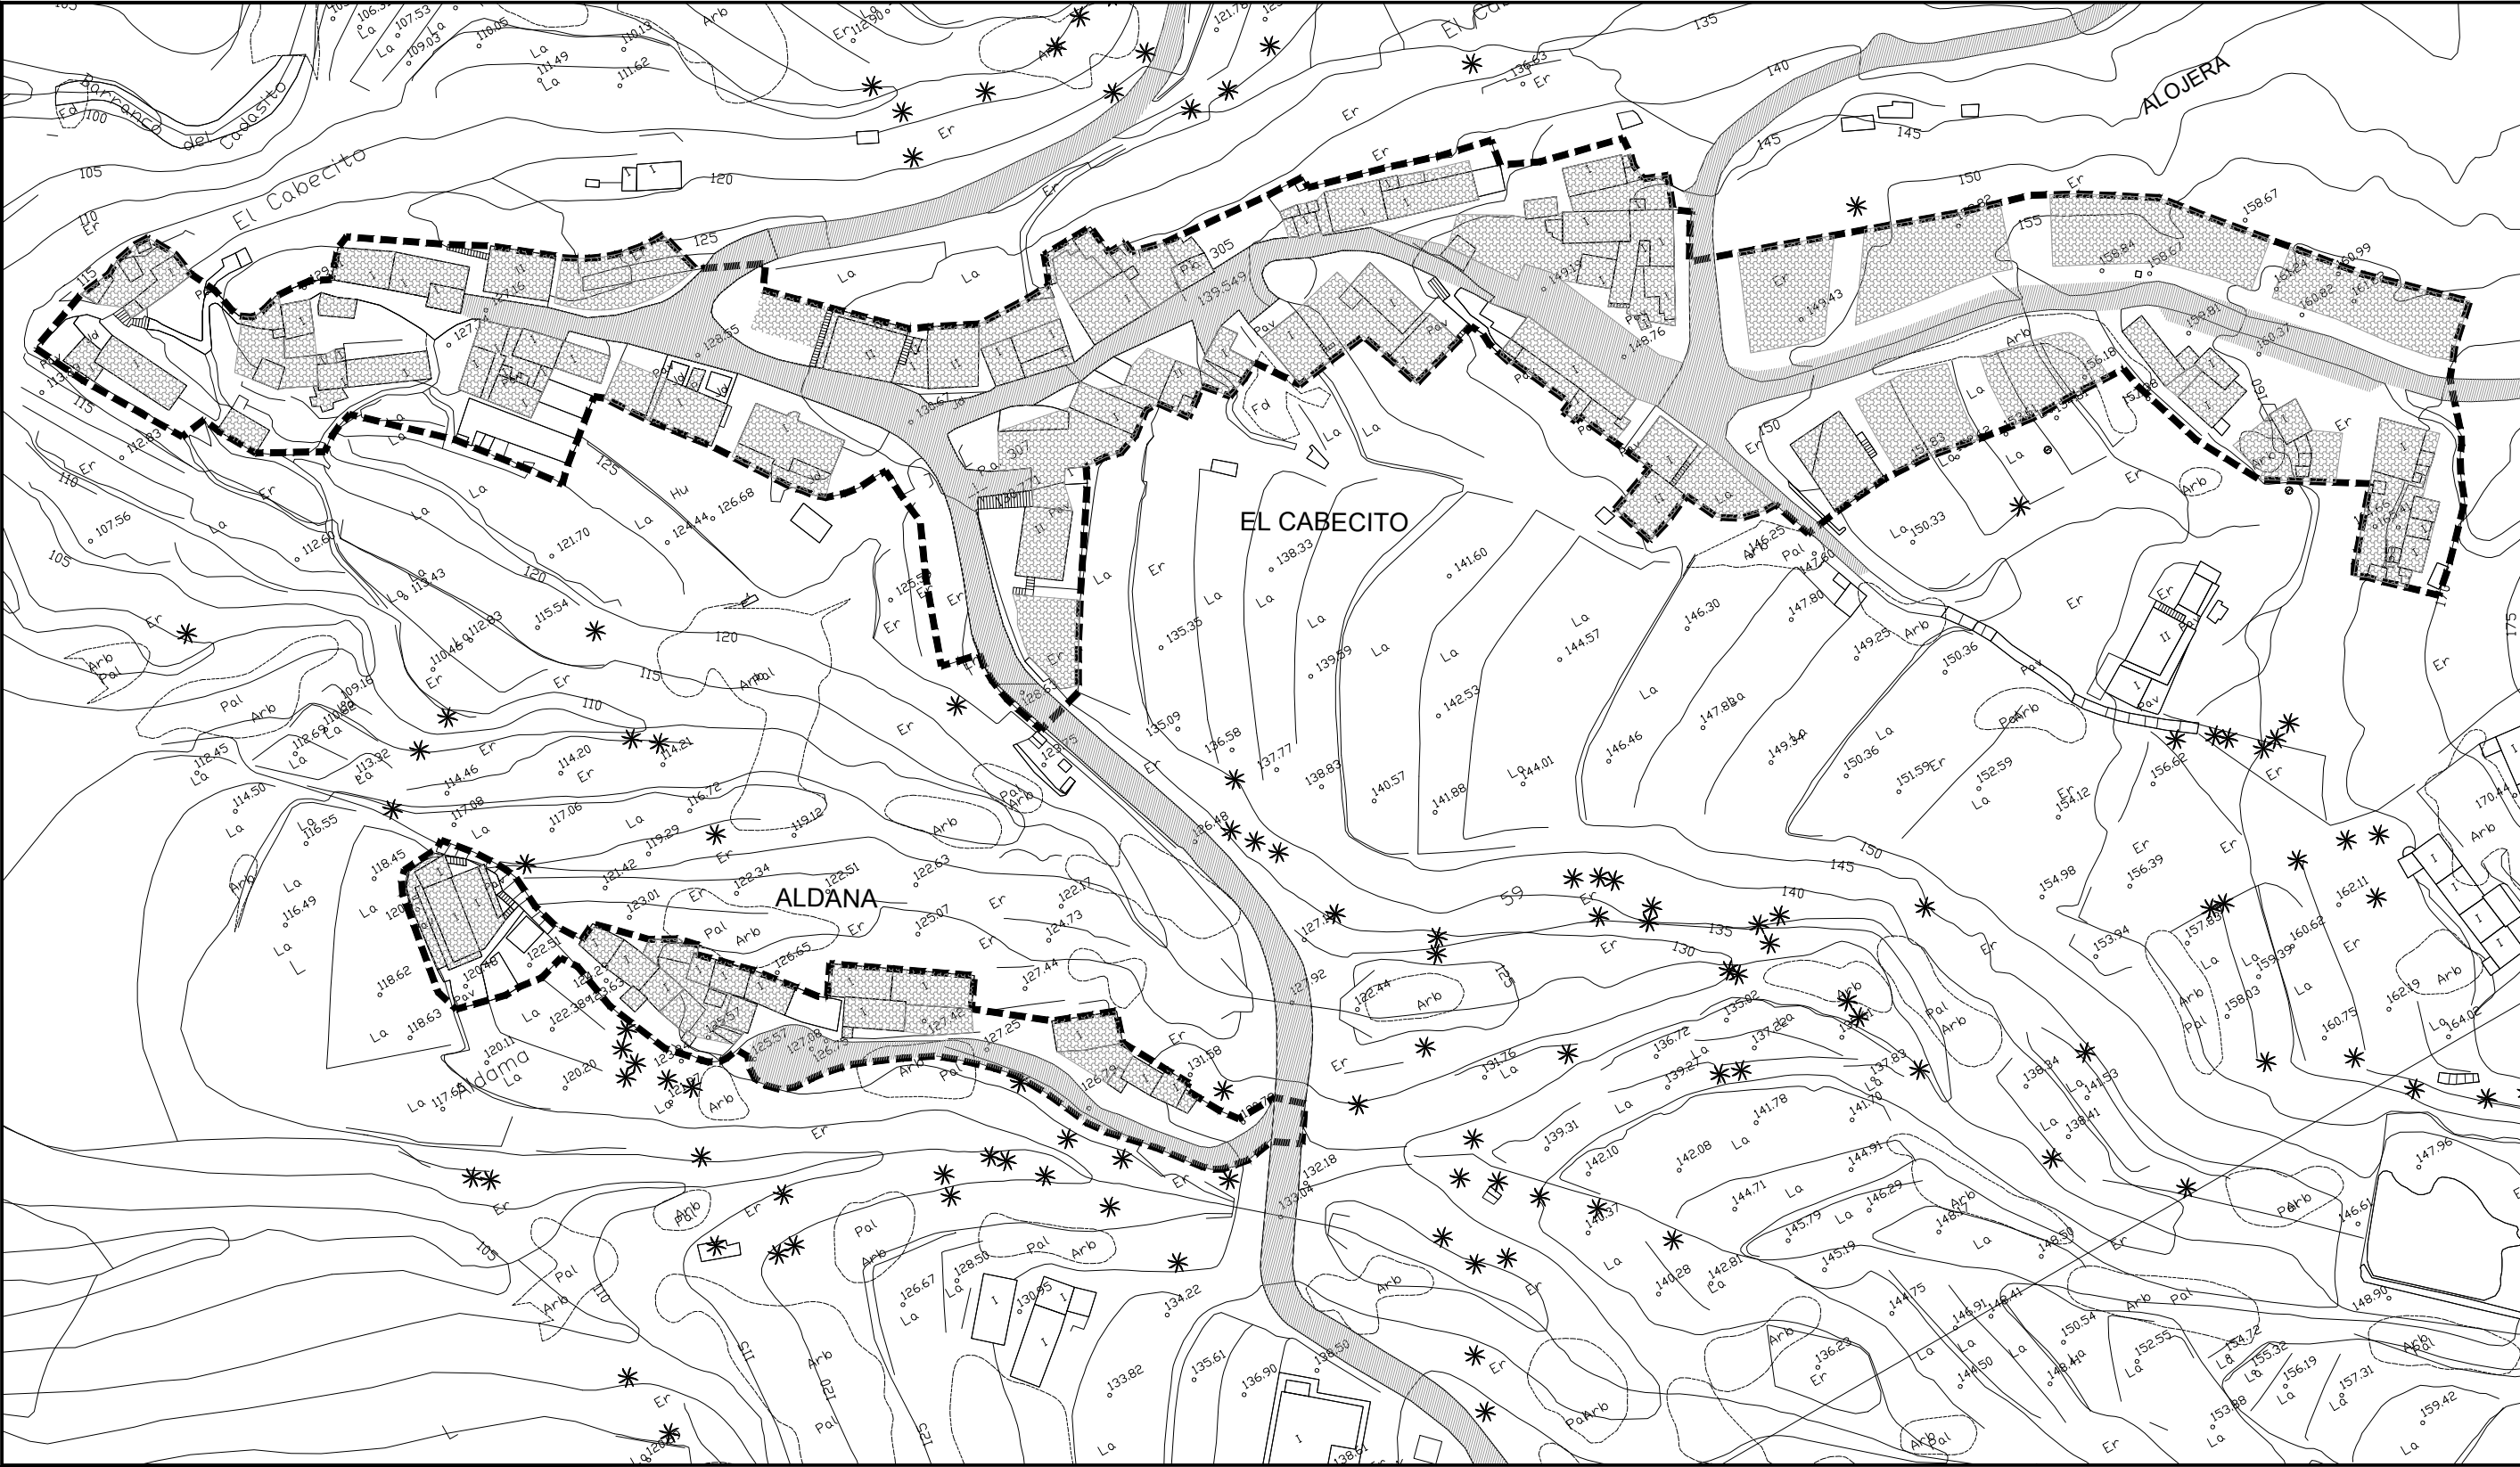

LEYENDA:

--- LIMITE ASENTAMIENTO RURAL

SUELO EDIFICABLE



**MODIFICACIÓN MENOR N° 1 DEL
PLAN GENERAL DE ORDENACIÓN
TÉRMINO MUNICIPAL DE
VALLEHERMOSO**

EQUIPO REDACTOR:

Francisco J. González González Jaraba
Ingeniero de Caminos, Canales y Puertos
Colegiado n° 6458

José Miguel Díaz Martínez
Arquitecto
Colegiado n° 217


**ASENTAMIENTO RURAL
SUELO EDIFICABLE**

**CABECITO
ALDANA**

FECHA:
Octubre 2022

ESCALA:
1:1.000

PLANO N°:
2 de 3 **12**

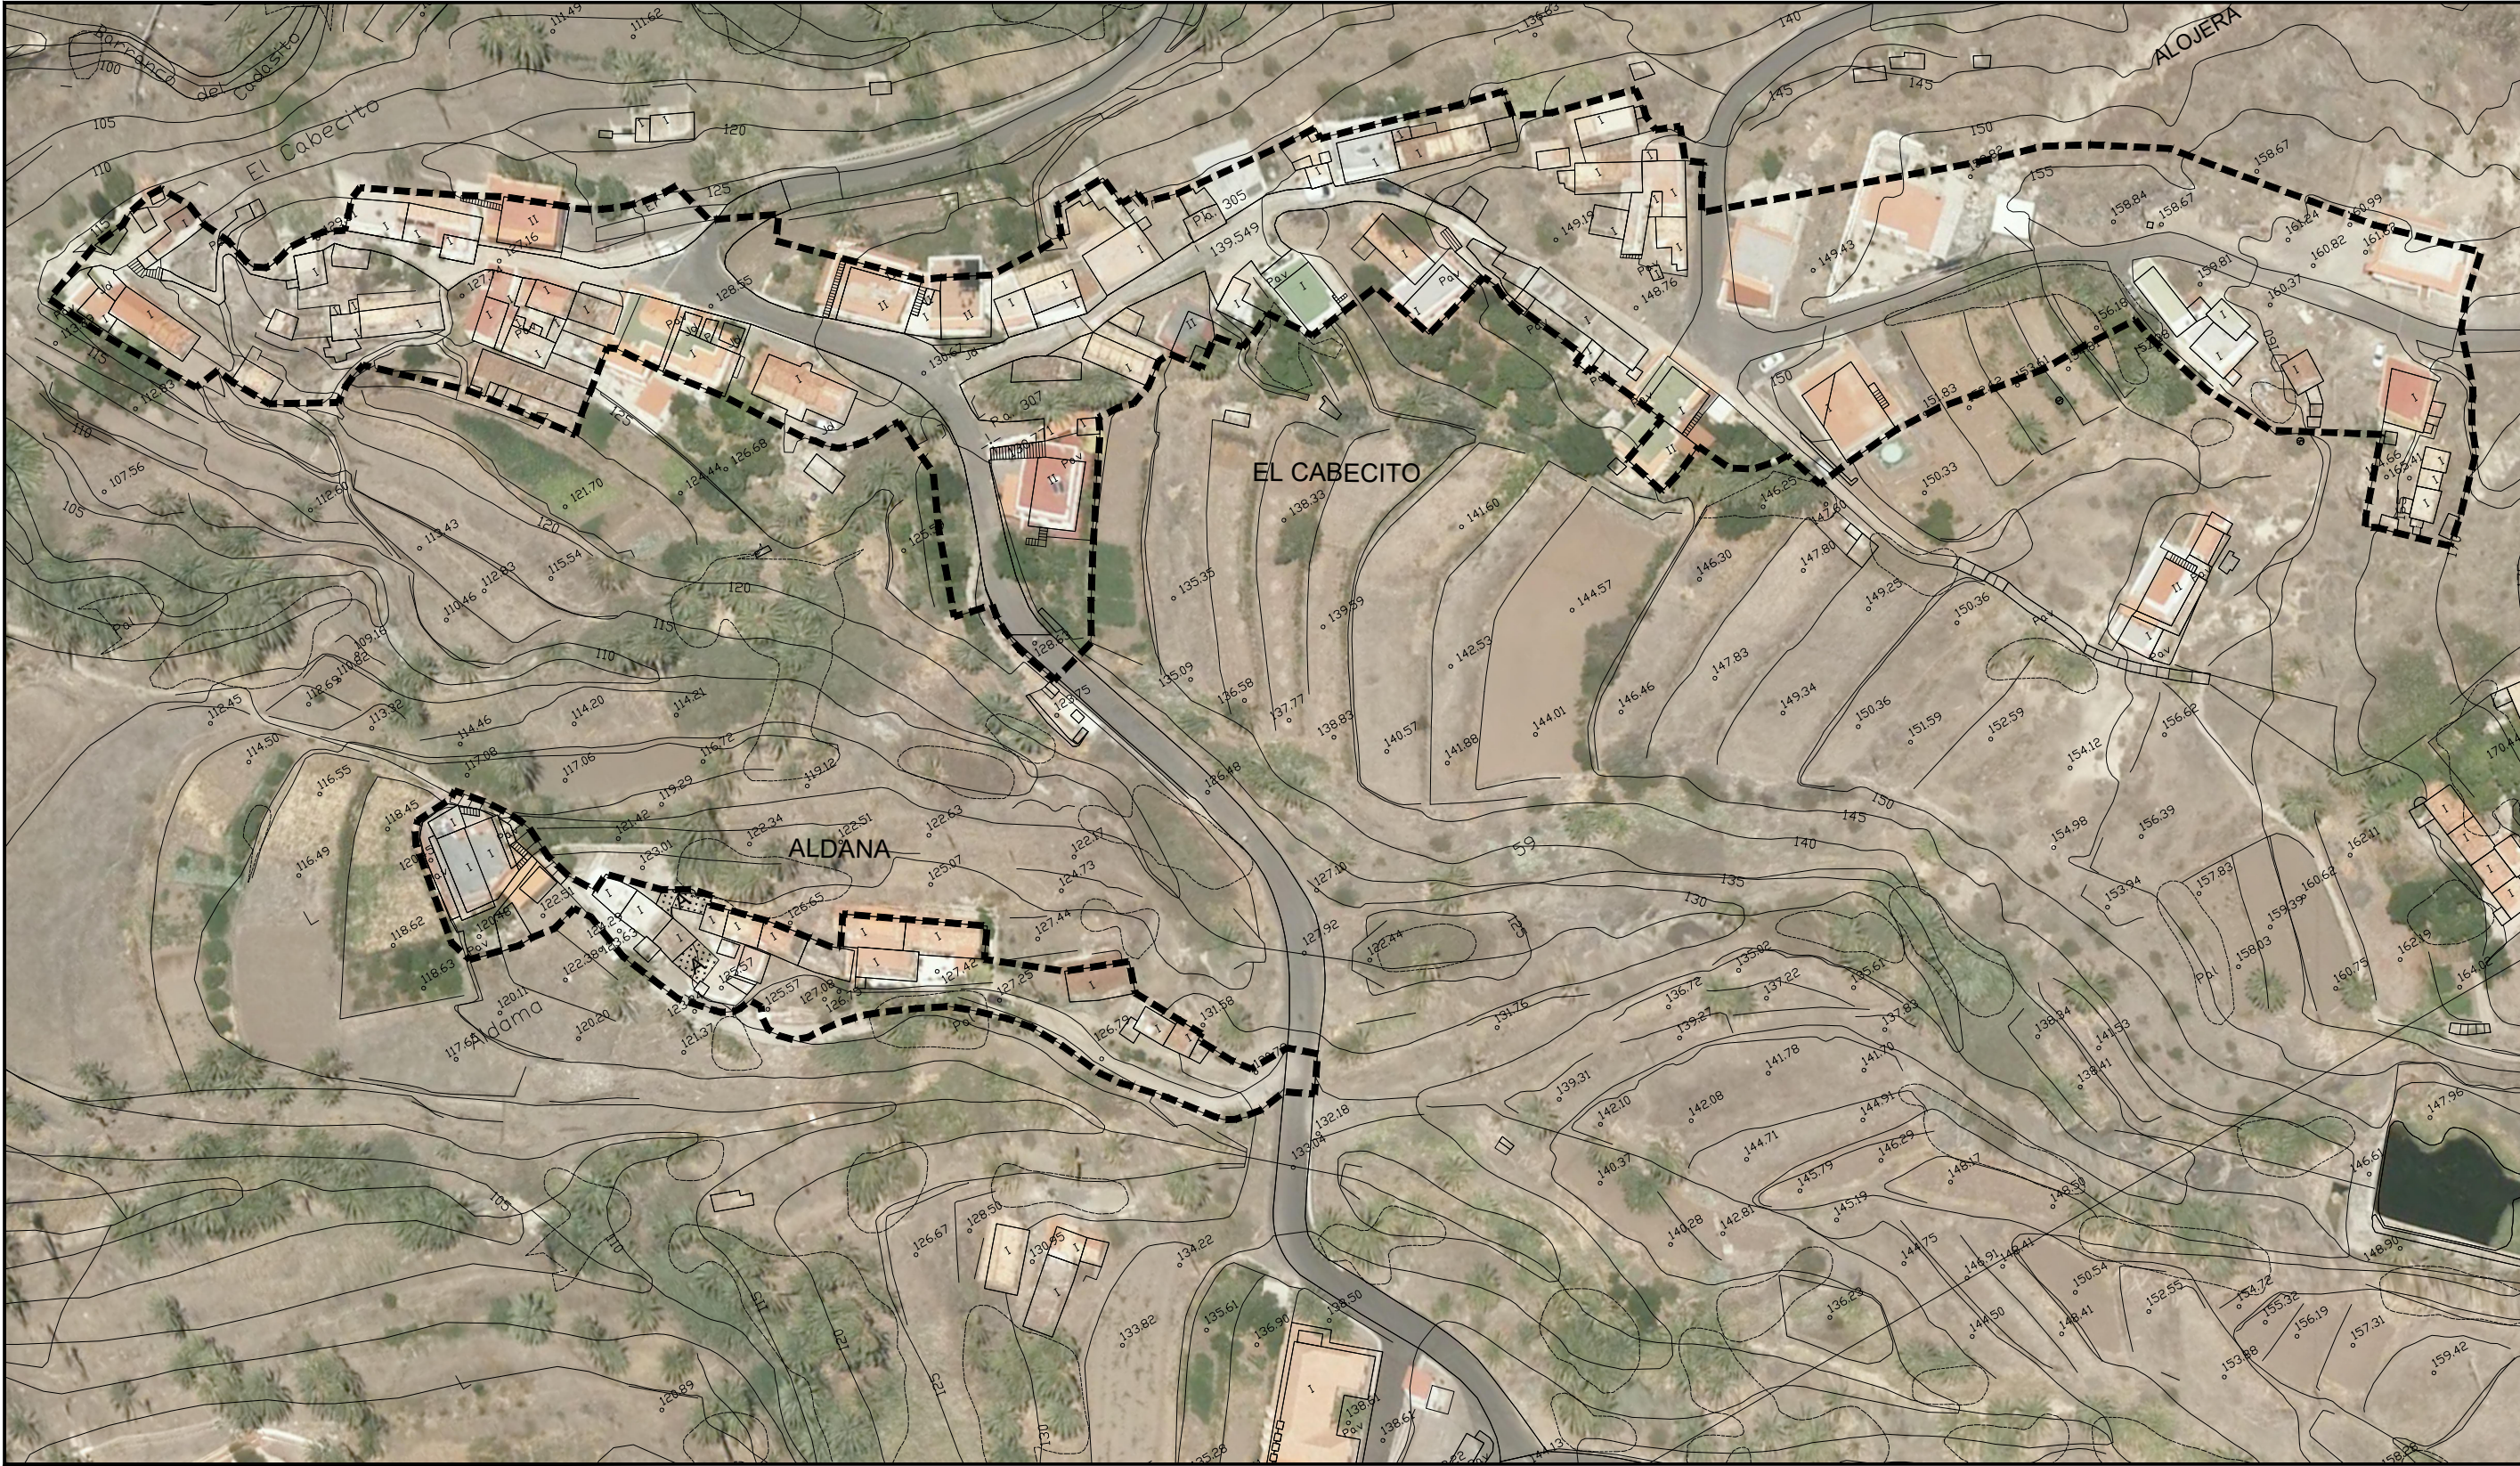

LEYENDA:

--- LIMITE ASENTAMIENTO RURAL	ACCESO RODADO	DOTACIONAL (● PROPUUESTO)
ENSANCHE VIAL	ACCESO PEATONAL	PZ — PLAZA S — SOCIAL
ENSANCHE PEATONAL	EDIFICACIÓN EN ABANDONO	APARCAMIENTO



MODIFICACIÓN MENOR N° 1 DEL PLAN GENERAL DE ORDENACIÓN TÉRMINO MUNICIPAL DE VALLEHERMOSO

EQUIPO REDACTOR:

Francisco J. González González Jaraba Ingeniero de Caminos, Canales y Puertos Colegiado n° 6458	José Miguel Díaz Martínez Arquitecto Colegiado n° 217
---	---

ASENTAMIENTO RURAL ORTOFOTO

CABECITO ALDANA

FECHA:
Octubre 2022

ESCALA:
1:1.000

PLANO N°:
3 de 3 **12**