


LEYENDA:

- LIMITE ASENTAMIENTO RURAL
- ▨ SUELO EDIFICABLE

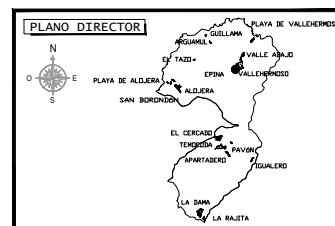

MODIFICACIÓN MENOR Nº 1 DEL PLAN GENERAL DE ORDENACIÓN TÉRMINO MUNICIPAL DE VALLEHERMOSO

EQUIPO REDACTOR:

Francisco J. González González Jaraba
Ingeniero de Caminos, Canales y Puertos
Colegiado nº 6488


José Miguel Díaz Martínez
Arquitecto
Colegiado nº 217

ASENTAMIENTO RURAL SUELO EDIFICABLE


LIMITO DE MACAYO

FECHA:	Octubre 2022
ESCALA:	1:1.000
PLANO Nº:	21
	2 de 3



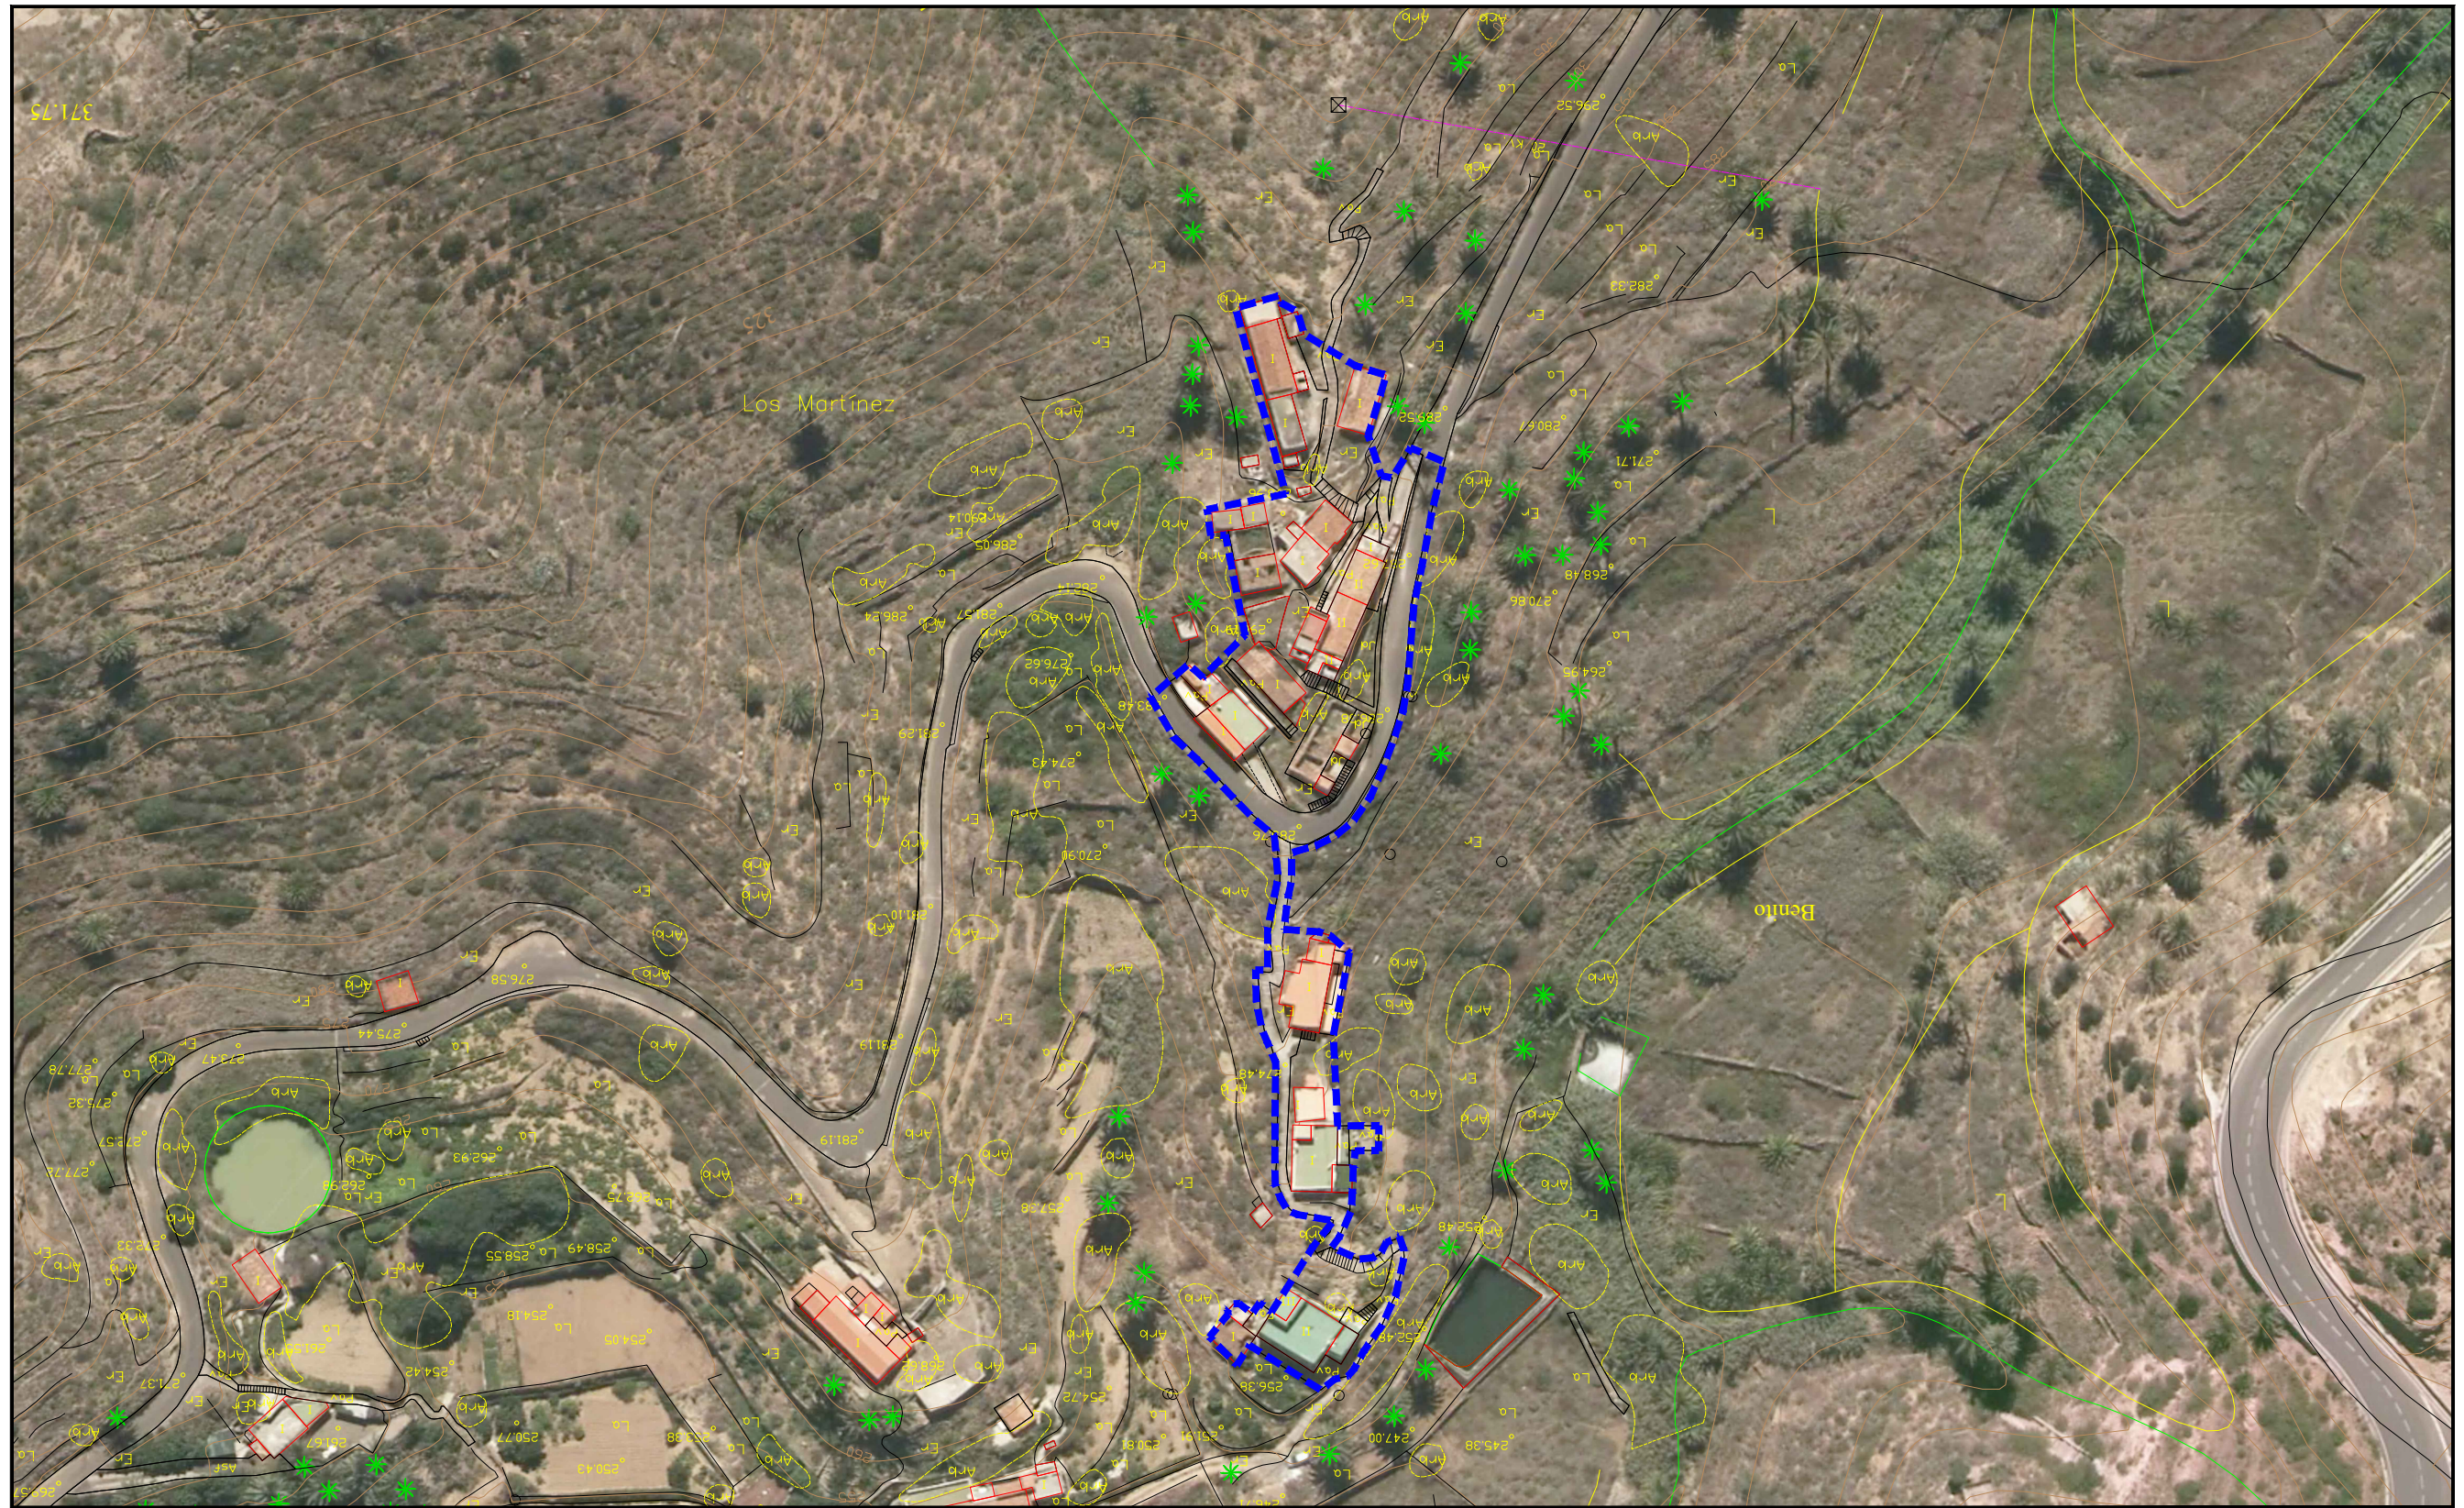

LEYENDA:

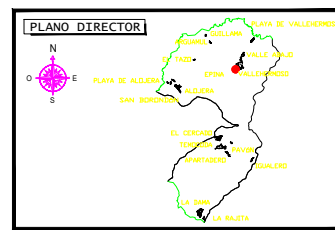

**MODIFICACIÓN MENOR N° 1 DEL
PLAN GENERAL DE ORDENACIÓN
TÉRMINO MUNICIPAL DE
VALLEHERMOSO**

EQUIPO REDACTOR:

Francisco J. González González Jaraba José Miguel Díaz Martínez
Ingeniero de Caminos, Canales y Puertos Arquitecto
Colegiado n° 6488 Colegiado n° 217

**ASENTAMIENTO RURAL
ORTOFOTO**

LOMITO DE MACAYO

FECHA: Octubre 2022
ESCALA: 1:1.000
PLANO N°: 3 de 21