


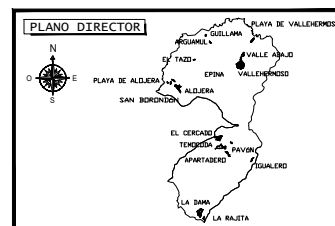

LEYENDA:

--- LIMITE ASENTAMIENTO RURAL

SUELO EDIFICABLE



MODIFICACIÓN MENOR N° 1 DEL PLAN GENERAL DE ORDENACIÓN TÉRMINO MUNICIPAL DE VALLEHERMOSO

EQUIPO REDACTOR:

FRANCISCO J. GONZÁLEZ GONZÁLEZ JARABA Ingeniero de Caminos, Canales y Puertos Colegiado nº 6488

JOSÉ MIGUEL DÍAZ MARTÍNEZ Arquitecto Colegiado nº 217

ASENTAMIENTO RURAL SUELO EDIFICABLE


LA BANDA DE LAS ROSAS

FECHA: Octubre 2022


ESCALA: 1:1.000

PLANO N°: 32

2 de 3

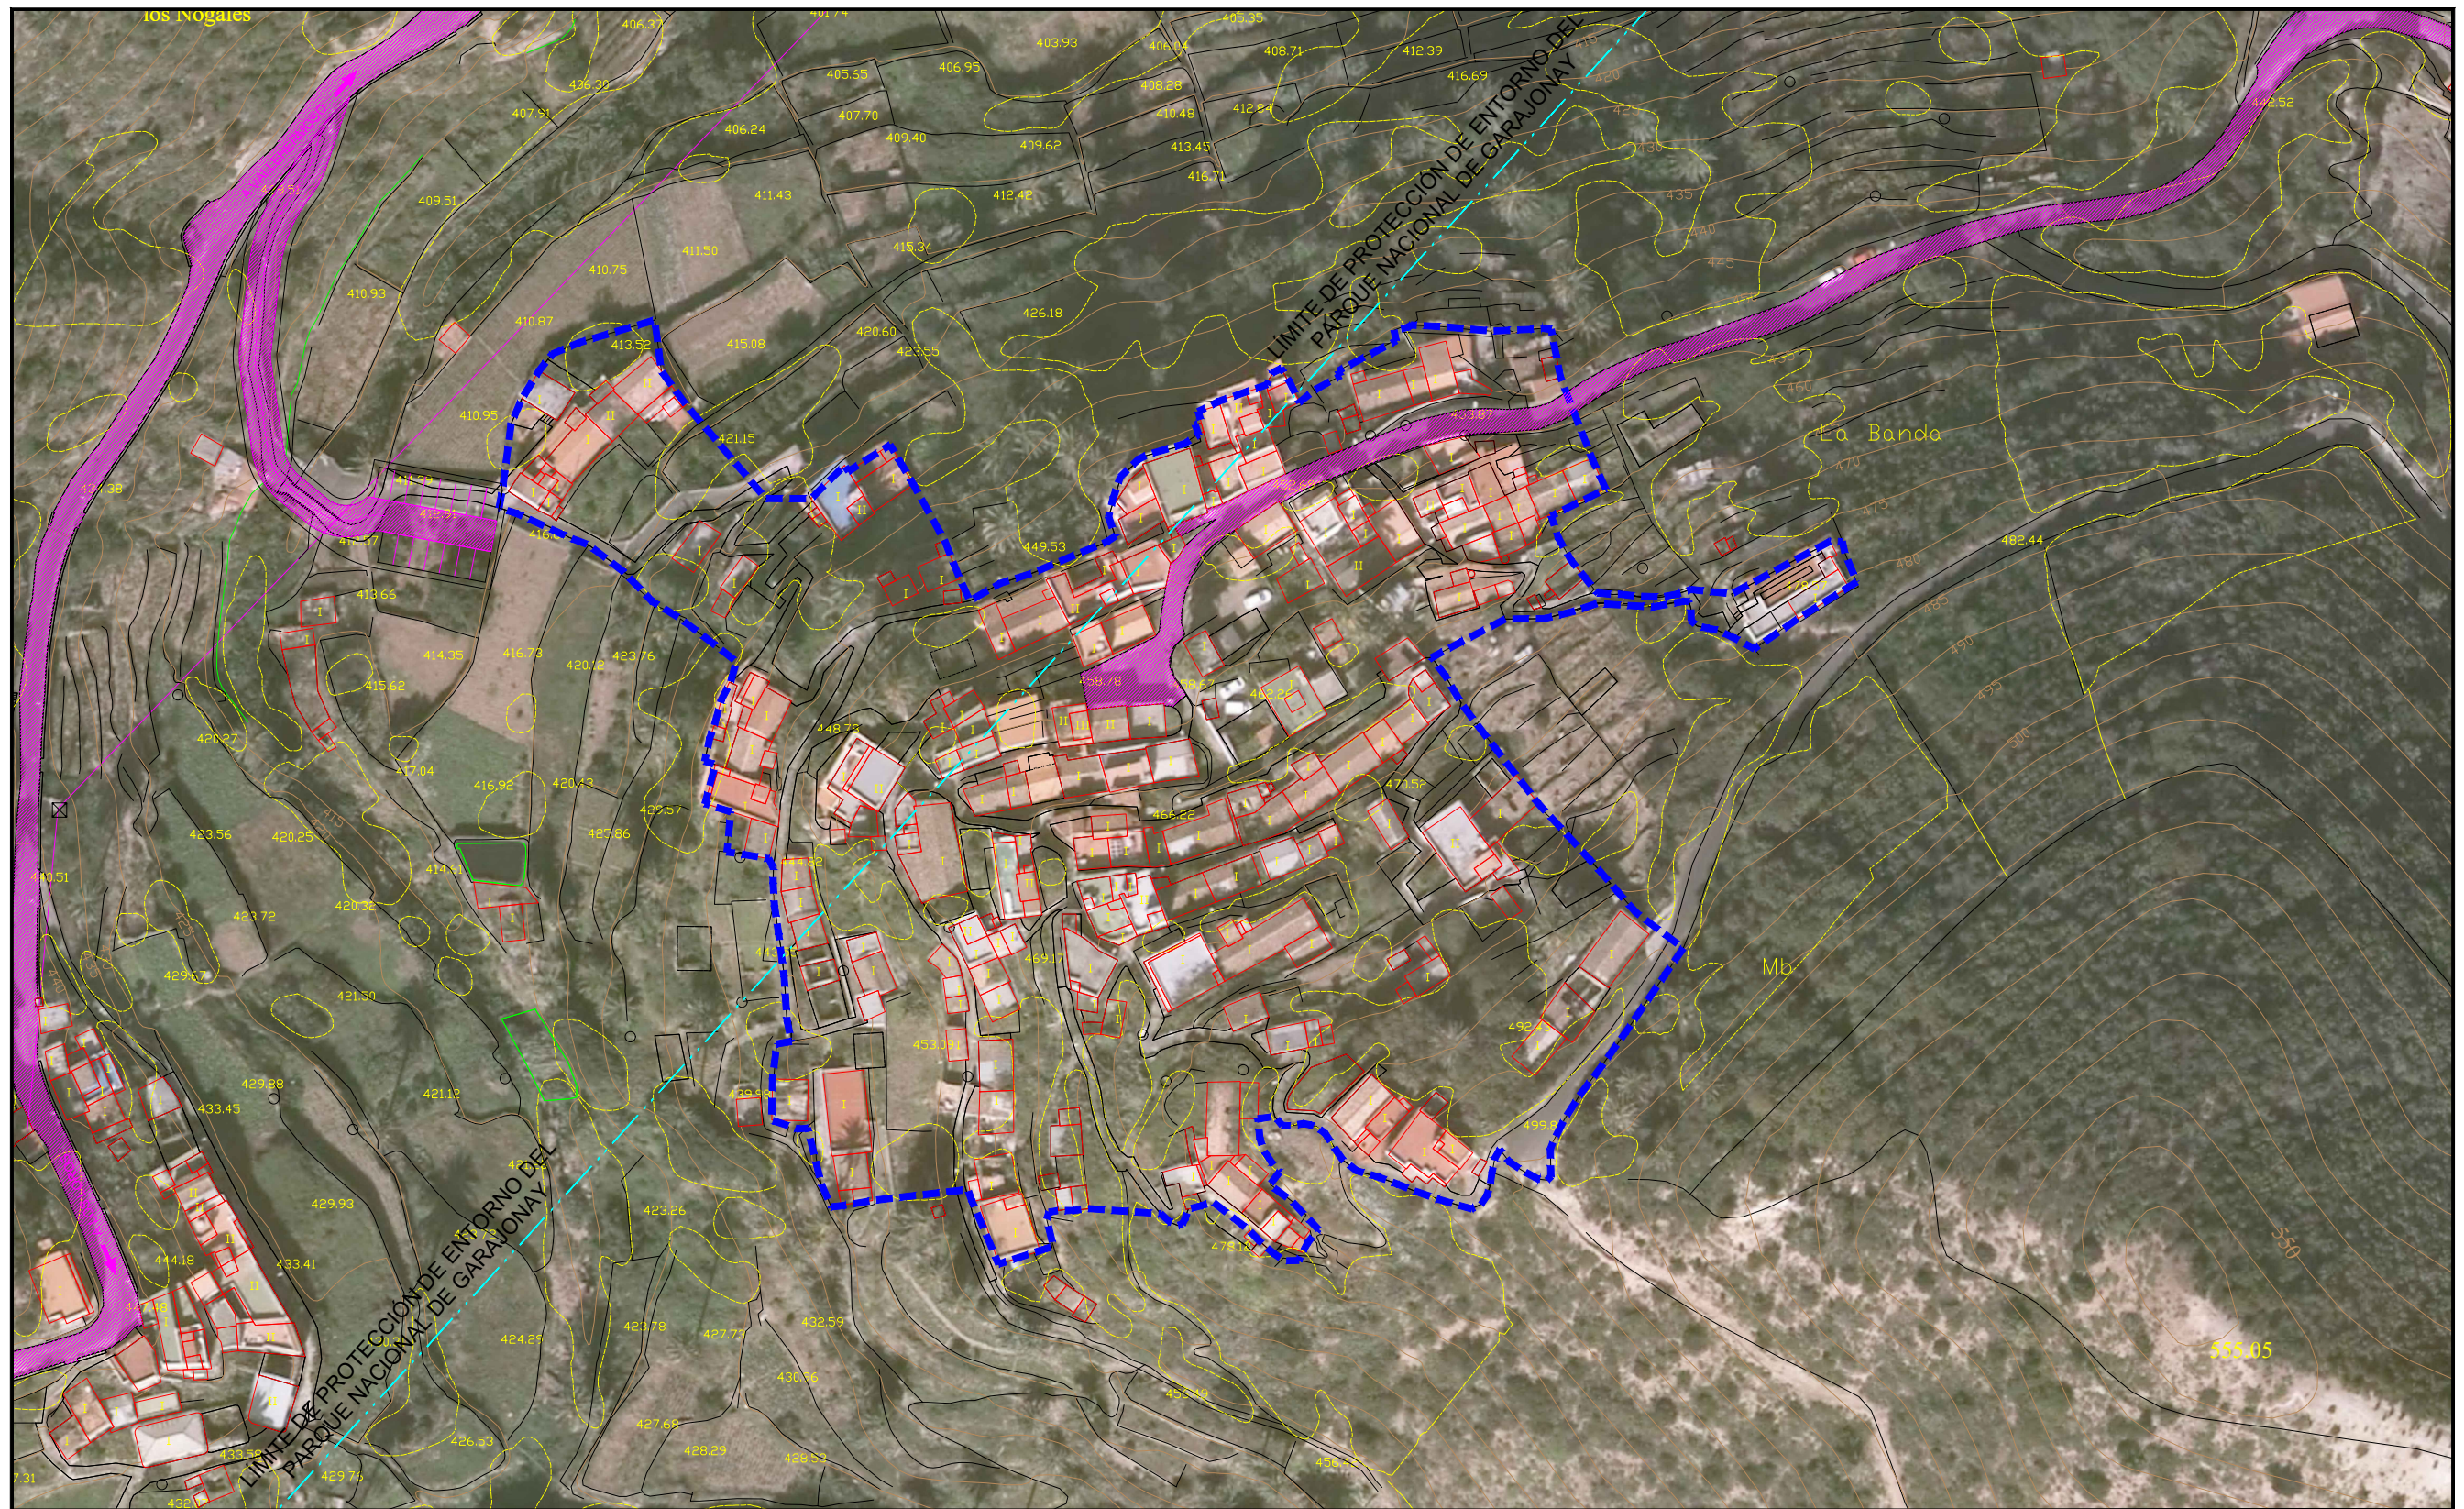

LEYENDA:

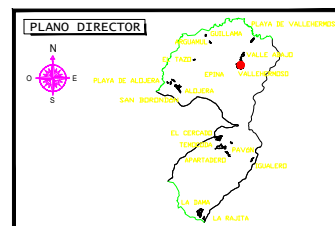

**MODIFICACIÓN MENOR Nº 1 DEL
PLAN GENERAL DE ORDENACIÓN
TÉRMINO MUNICIPAL DE
VALLEHERMOSO**

EQUIPO REDACTOR:

Francisco J. González González Jaraba José Miguel Díaz Martínez
Ingeniero de Caminos, Canales y Puertos Arquitecto
Colegiado nº 6488 Colegiado nº 217

**ASENTAMIENTO RURAL
ORTOFOTO**

LA BANDA DE LAS ROSAS

FECHA:	Octubre 2022
ESCALA:	1:1.000
PLANO Nº:	3 de 3 32