



**LEYENDA:**

- LIMITE ASENTAMIENTO RURAL
- SUELO EDIFICABLE



**MODIFICACIÓN MENOR Nº 1 DEL PLAN GENERAL DE ORDENACIÓN TÉRMINO MUNICIPAL DE VALLEHERMOSO**

**EQUIPO REDACTOR:**

Francisco J. González González Jaraba  
Ingeniero de Caminos, Canales y Puertos  
Colegiado nº 6488

José Miguel Díaz Martínez  
Arquitecto  
Colegiado nº 217

**ASENTAMIENTO RURAL SUELO EDIFICABLE**


**LA DEHESA II Y III**

FECHA:	Octubre 2022
ESCALA:	1:1.000
PLANO Nº:	2 de 3 <b>36</b>


<b>Firmado por:</b>	FRANCISCO JUAN GONZALEZ GONZALEZ-JARABA - Firma Externa	<b>Fecha:</b>	20-10-2022 13:49:41
<b>Registrado en:</b>	ENTRADA - Nº: 2022-006082	<b>Fecha:</b>	20-10-2022 14:13
Nº expediente administrativo: 2017-000387 Código Seguro de Verificación (CSV): 9F5C979332836E7629491FF6DE4F3DE4 Comprobación CSV: <a href="https://eadmin.vallehermosoweb.es/publico/documento/9F5C979332836E7629491FF6DE4F3DE4">https://eadmin.vallehermosoweb.es/publico/documento/9F5C979332836E7629491FF6DE4F3DE4</a>			
<b>Fecha de sellado electrónico:</b> 20-10-2022 14:13:34		<b>Fecha de emisión de esta copia:</b> 28-12-2022 12:06:20	





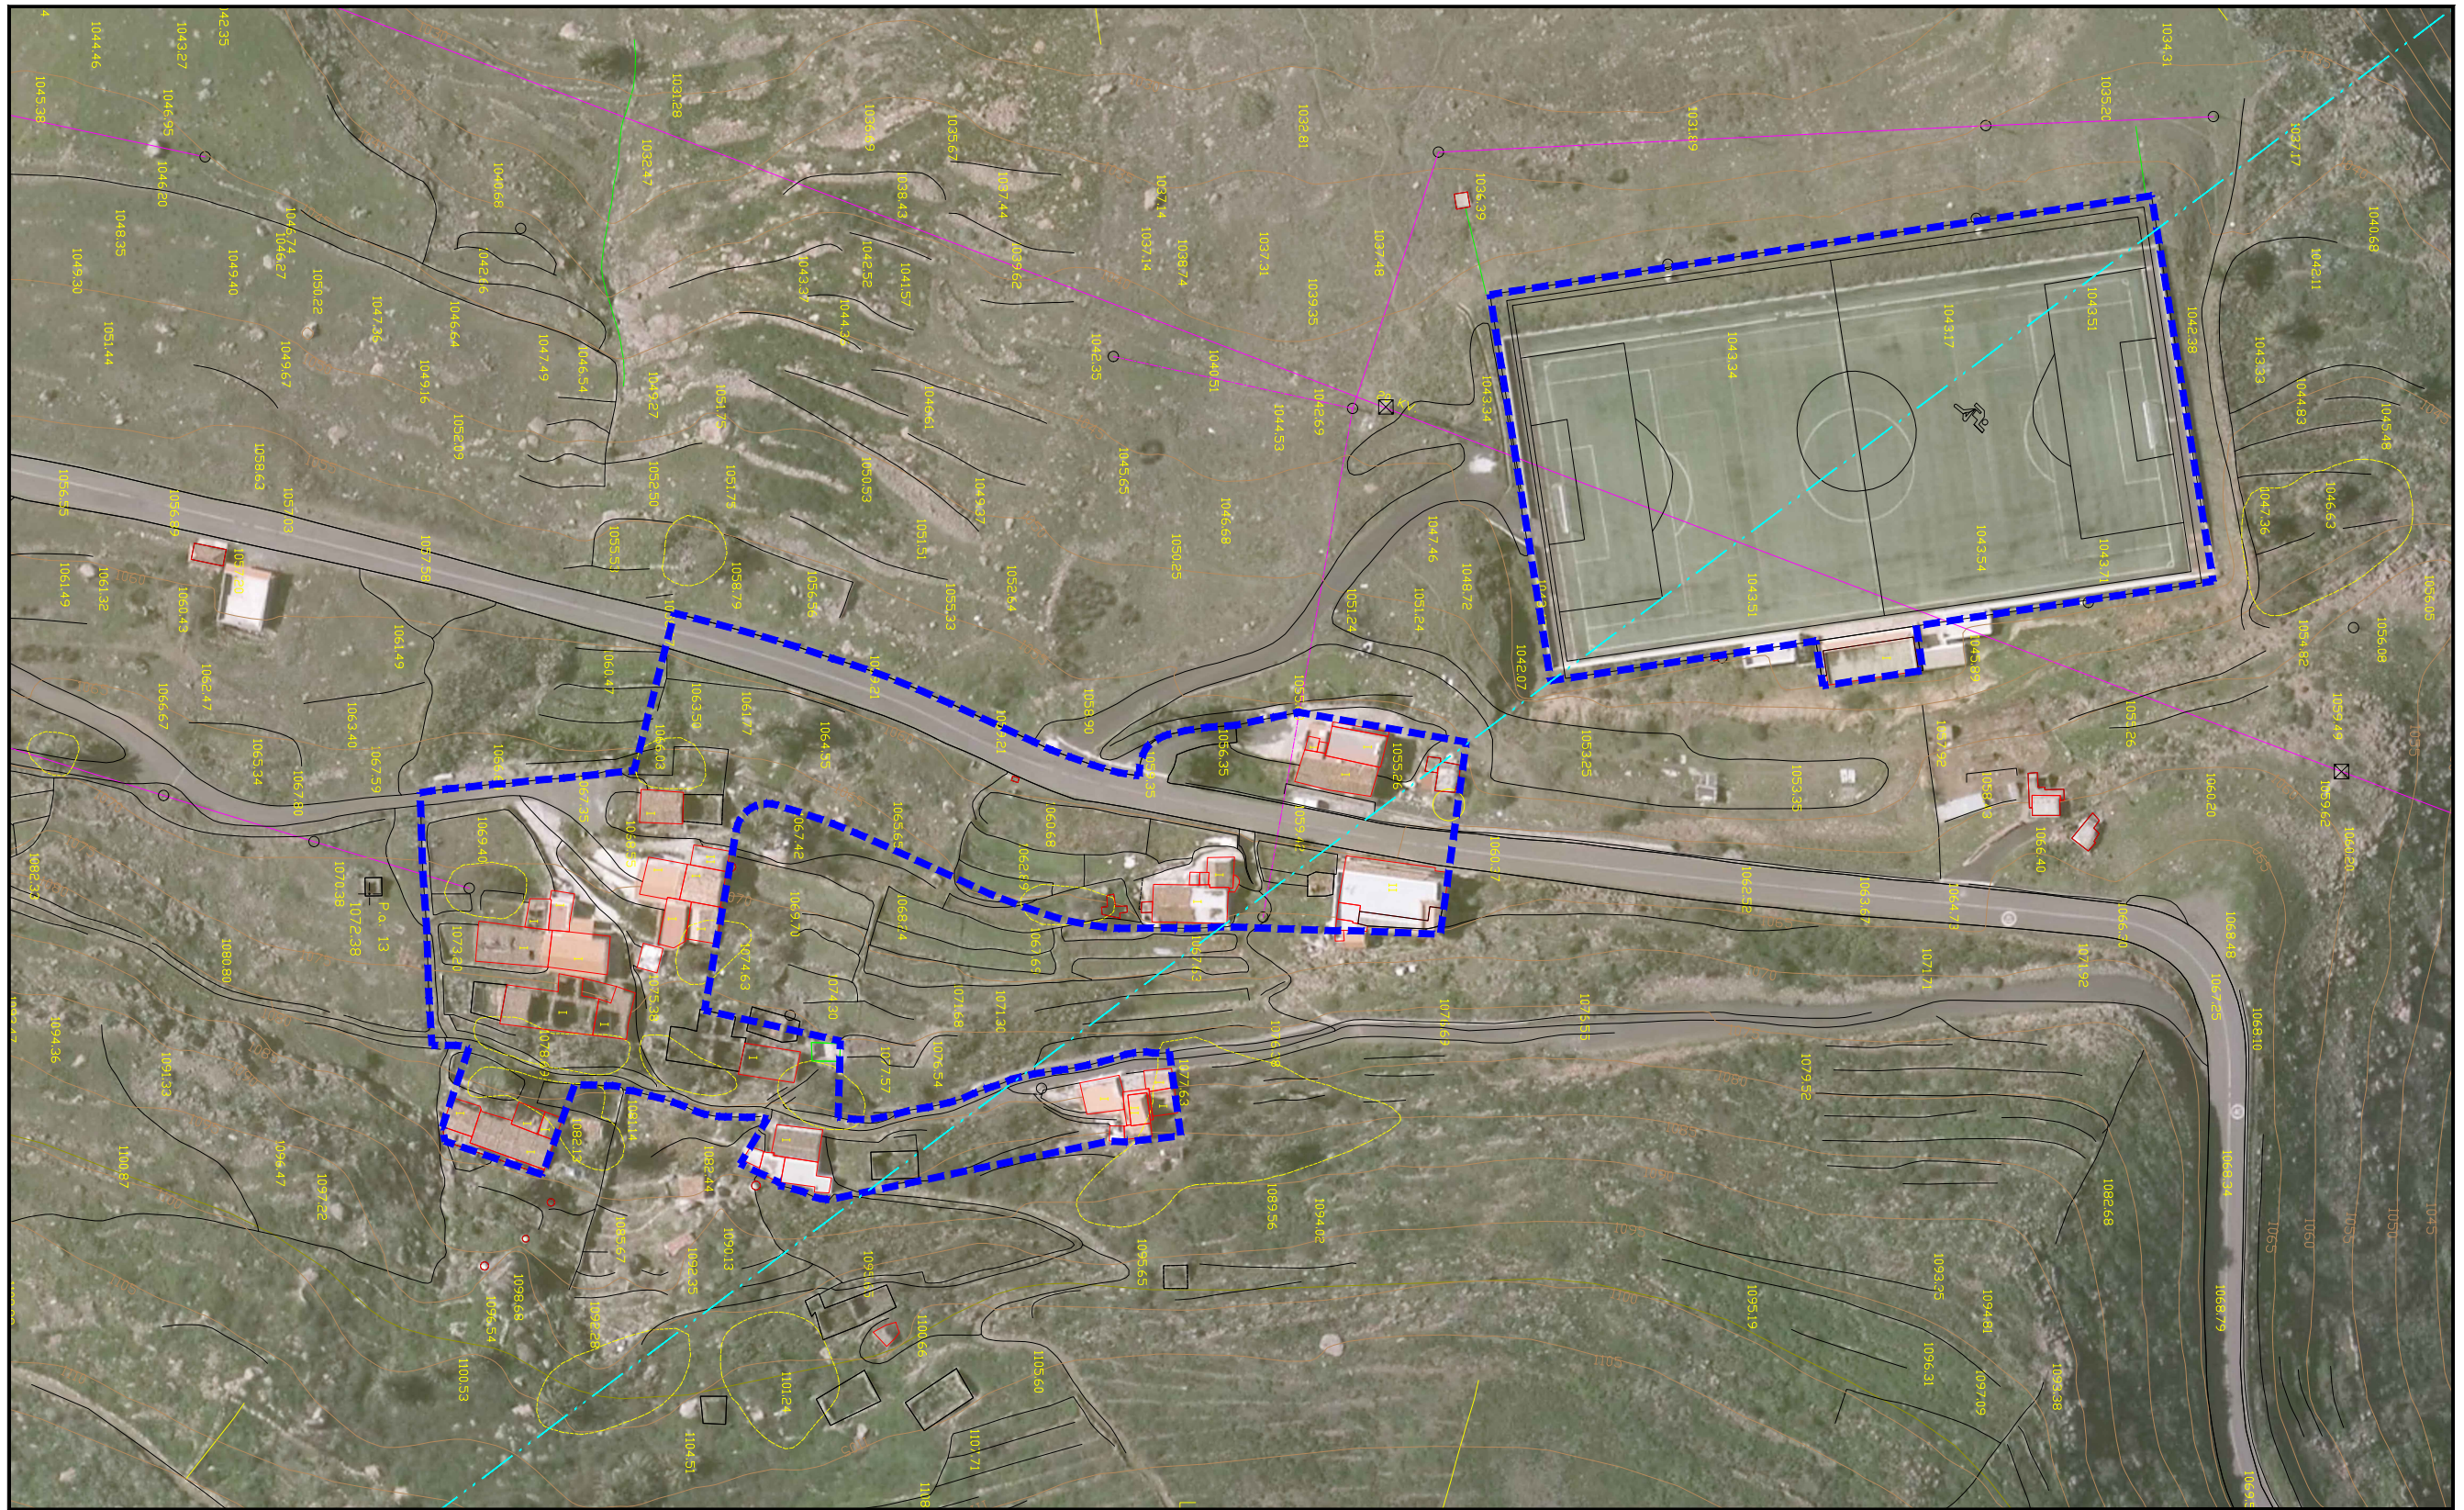

**LEYENDA:**

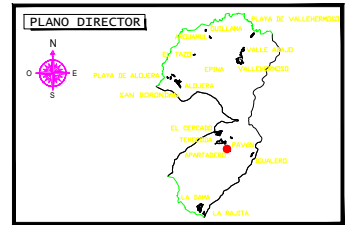

**MODIFICACIÓN MENOR Nº 1 DEL  
PLAN GENERAL DE ORDENACIÓN  
TÉRMINO MUNICIPAL DE  
VALLEHERMOSO**

EQUIPO REDACTOR:

Francisco J. González González Jaraba      José Miguel Díaz Martínez  
Ingeniero de Caminos, Canales y Puertos      Arquitecto  
Colegiado nº 6488      Colegiado nº 217

**ASENTAMIENTO RURAL  
ORTOFOTO**

**LA DEHESA II Y III**

FECHA:	Octubre 2022
ESCALA:	1:1.000
PLANO Nº:	36
	3 de 3

