

**LEYENDA:**

LIMITE ASENTAMIENTO RURAL	ACCESO RODADO	DOTACIONAL (● PROPUUESTO)
ENSANCHE VIAL	ACCESO PEATONAL	PZ — PLAZA S — SOCIAL
ENSANCHE PEATONAL	EDIFICACIÓN EN ABANDONO	APARCAMIENTO



**MODIFICACIÓN MENOR Nº 1 DEL PLAN GENERAL DE ORDENACIÓN TÉRMINO MUNICIPAL DE VALLEHERMOSO**

EQUIPO REDACTOR:

Francisco J. González González Jaraba Ingeniero de Caminos, Canales y Puertos Colegiado nº 6488

José Miguel Díaz Martínez Arquitecto Colegiado nº 217

**ASENTAMIENTO RURAL ZONIFICACIÓN**

**EL MONO CASAS DE LA RENTA**


FECHA: Octubre 2022

ESCALA: 1:1.000

PLANO Nº: 16


1 de 3



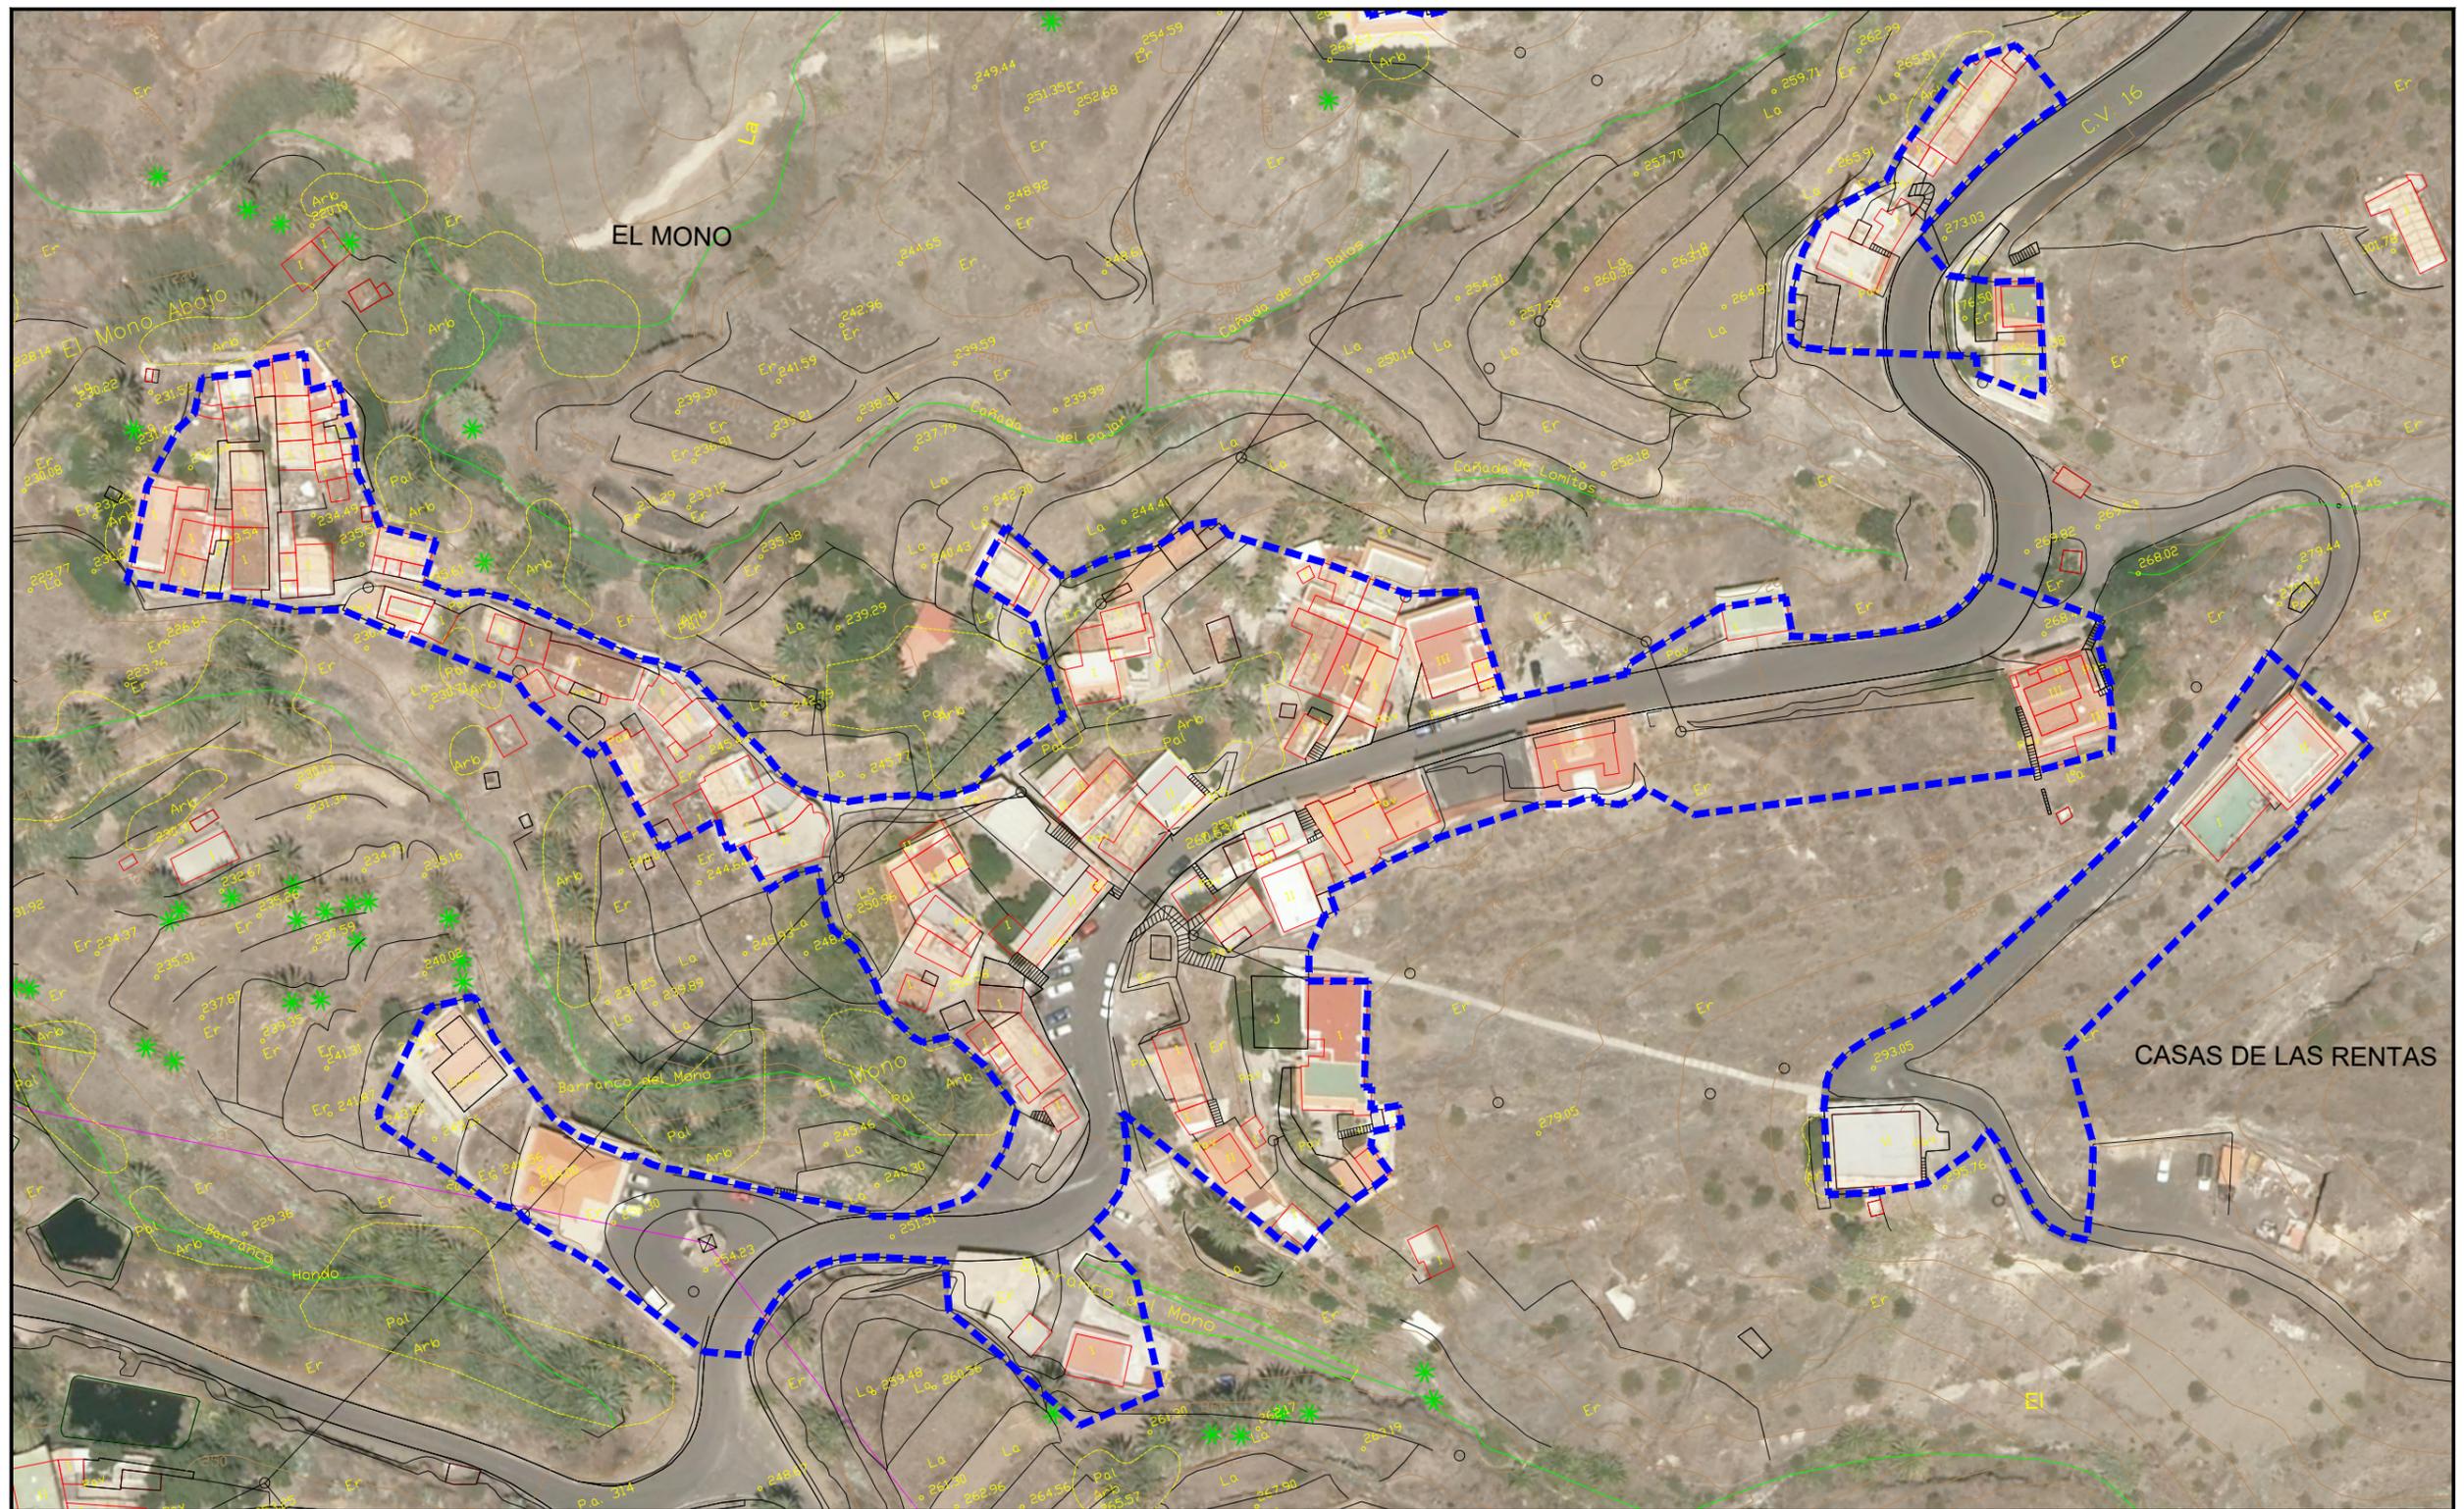

**LEYENDA:**

LIMITE ASENTAMIENTO RURAL	ACCESO RODADO	DOTACIONAL (● PROPUETO)
ENSANCHE VIAL	ACCESO PEATONAL	PZ — PLAZA
ENSANCHE PEATONAL	EDIFICACIÓN EN ABANDONO	S — SOCIAL
	APARCAMIENTO	

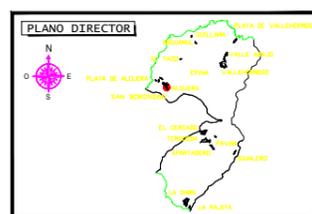

**MODIFICACIÓN MENOR Nº 1 DEL  
PLAN GENERAL DE ORDENACIÓN  
TÉRMINO MUNICIPAL DE  
VALLEHERMOSO**

EQUIPO REDACTOR:

	Francisco J. González González Jaraba Ingeniero de Caminos, Canales y Puertos Colegiado nº 6488	José Miguel Díaz Martínez Arquitecto Colegiado nº 217
--	---	---

**ASENTAMIENTO RURAL  
ORTOFOTO**

**EL MONO  
CASAS DE LA RENTA**

FECHA: Octubre 2022
ESCALA: 1:1.000
PLANO Nº: 3 de 3 <b>16</b>