


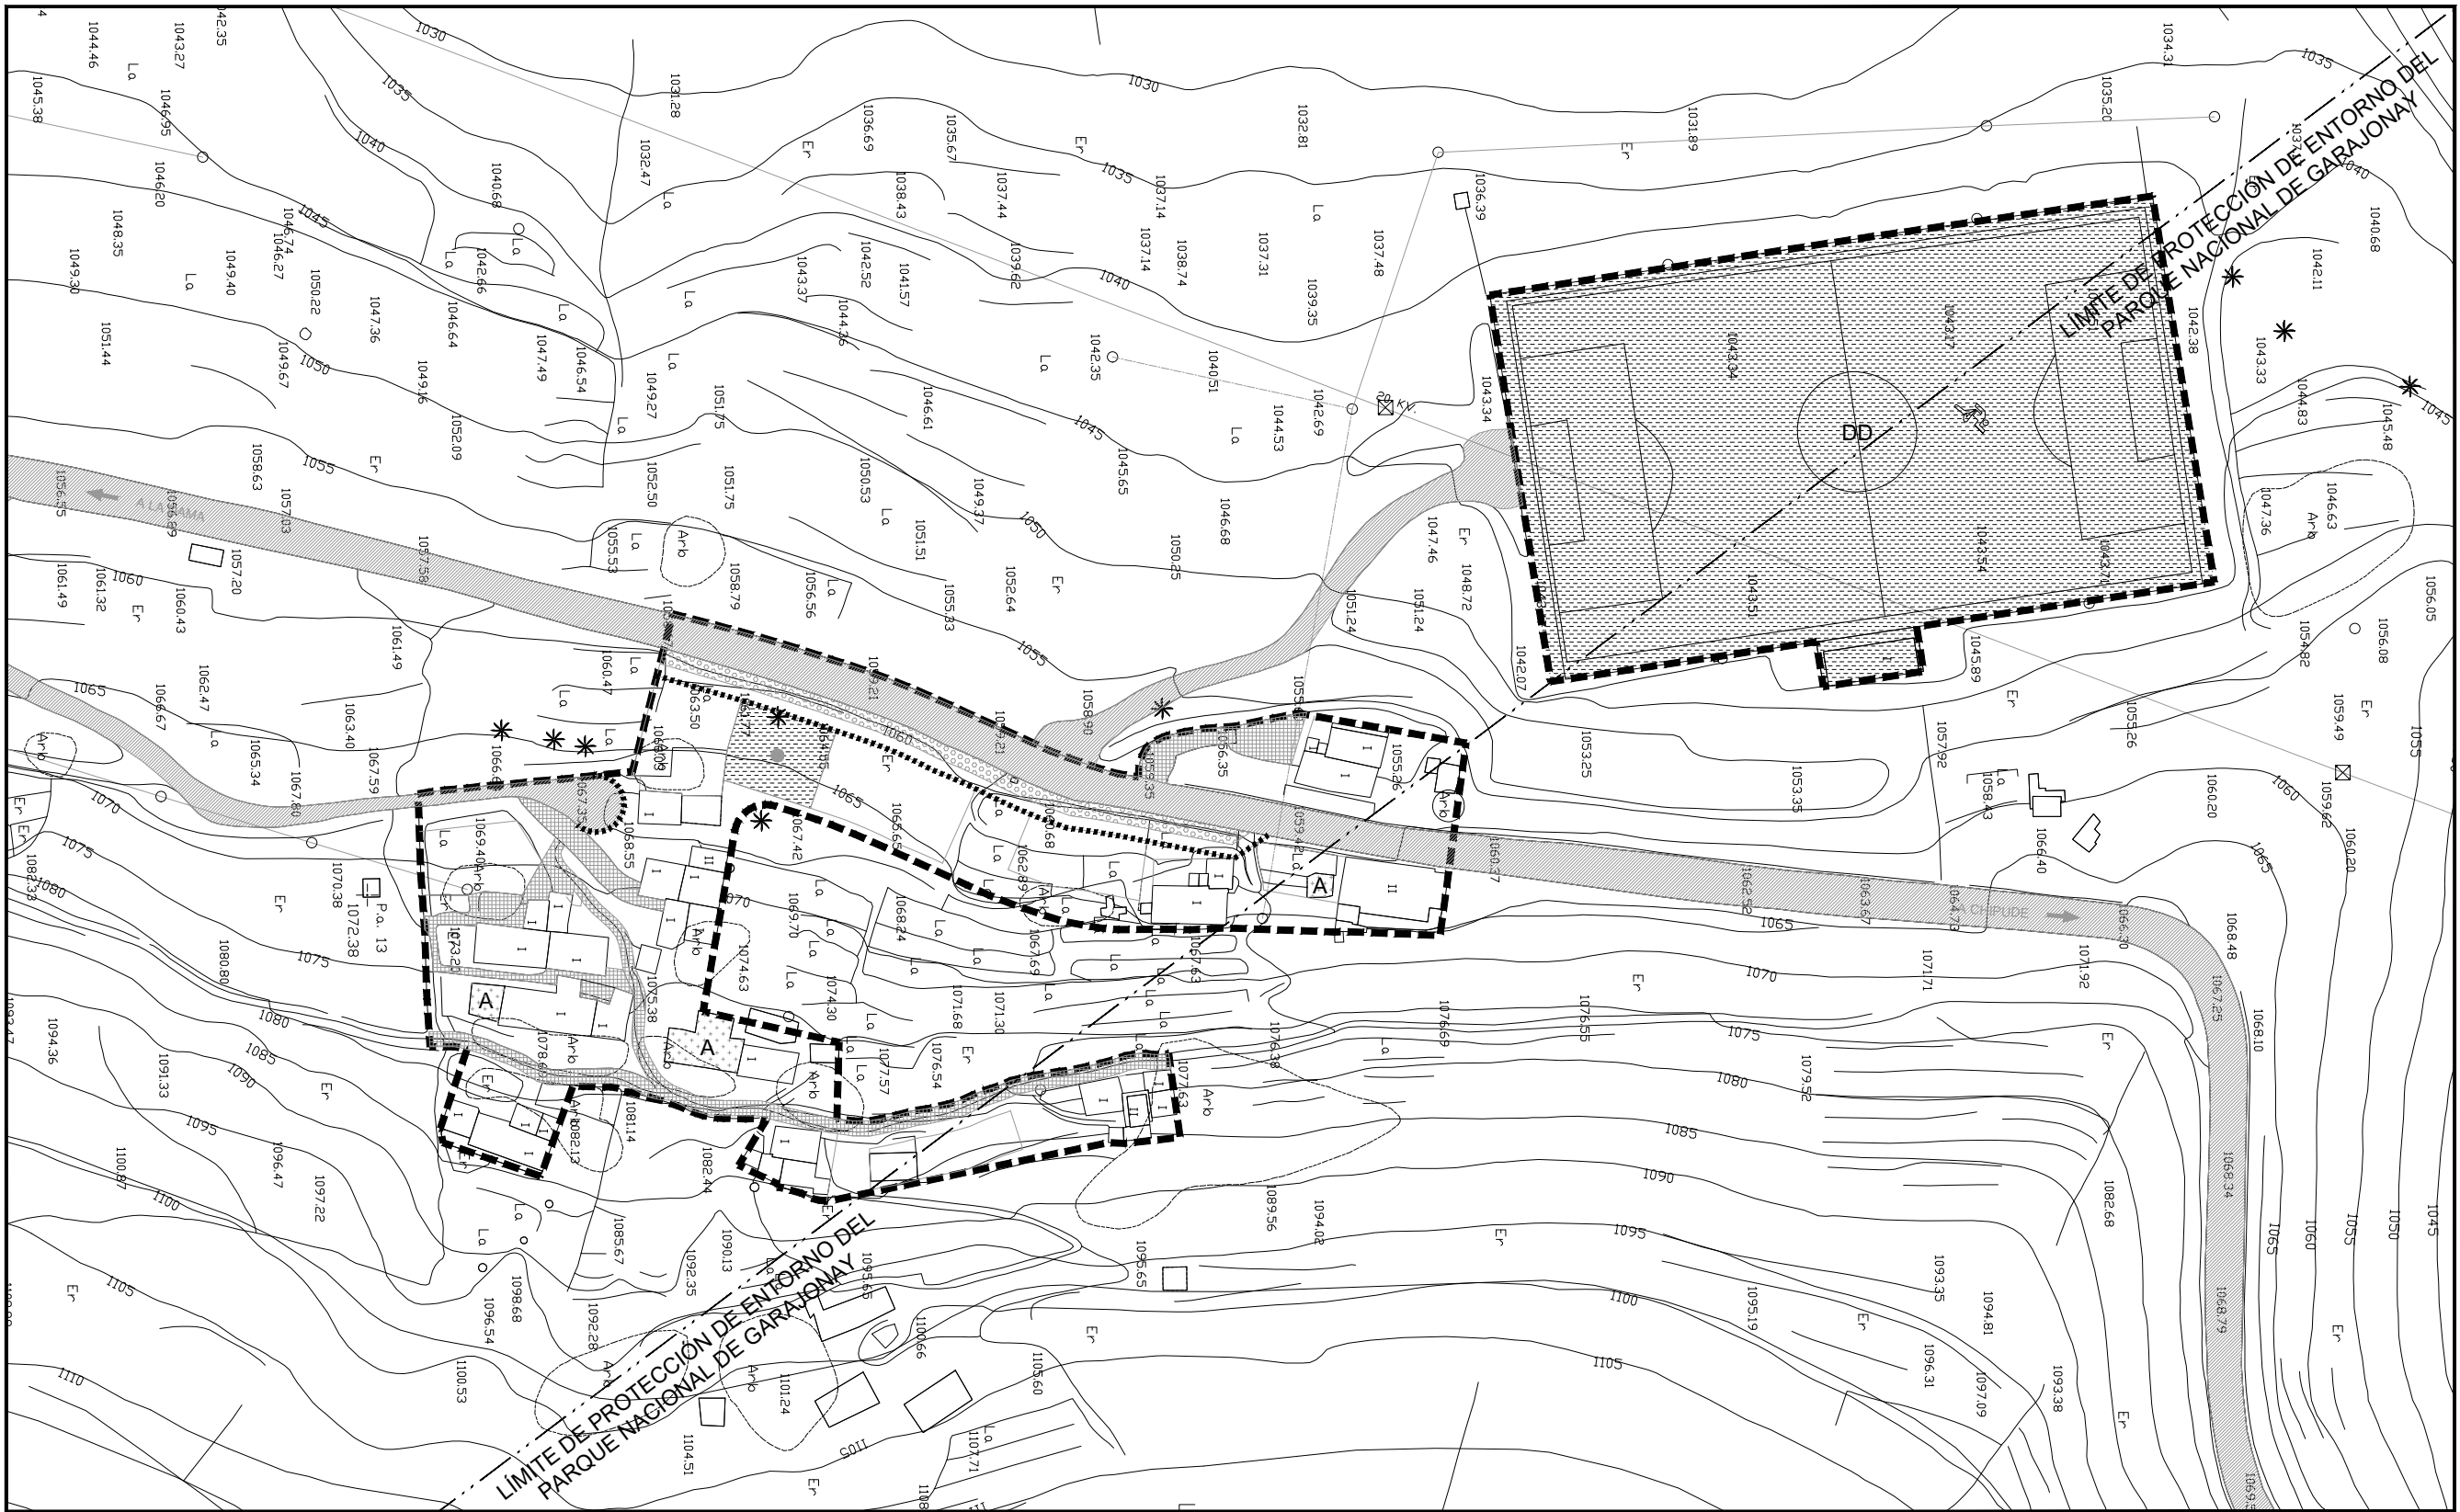

LEYENDA:

- LIMITE ASENTAMIENTO RURAL
- ACCESO RODADO
- ENSANCHE VIAL
- ACCESO PEATONAL
- ENSANCHE PEATONAL
- DOTACIONAL (● PROPUUESTO)
- PZ PLAZA
- S SOCIAL
- EDIFICACIÓN EN ABANDONO
- APARCAMIENTO



MODIFICACIÓN MENOR Nº 1 DEL PLAN GENERAL DE ORDENACIÓN TÉRMINO MUNICIPAL DE VALLEHERMOSO

EQUIPO REDACTOR:

Francisco J. González González Jaraba
Ingeniero de Caminos, Canales y Puertos
Colegiado nº 6488

José Miguel Díaz Martínez
Arquitecto
Colegiado nº 217

ASENTAMIENTO RURAL ZONIFICACIÓN

LA DEHESA II Y III

FECHA: Octubre 2022

ESCALA: 1:1.000

PLANO Nº: 1 de 3 **36**



