



LEYENDA:

- LIMITE ASENTAMIENTO RURAL
- ACCESO RODADO
- ENSANCHE VIAL
- ACCESO PEATONAL
- ENSANCHE PEATONAL
- DOTACIONAL (● PROPUUESTO)
- PZ PLAZA
- S SOCIAL
- EDIFICACIÓN EN ABANDONO
- APARCAMIENTO



MODIFICACIÓN MENOR Nº 1 DEL PLAN GENERAL DE ORDENACIÓN TÉRMINO MUNICIPAL DE VALLEHERMOSO

EQUIPO REDACTOR:

Francisco J. González González Jaraba
Ingeniero de Caminos, Canales y Puertos
Colegiado nº 6488

José Miguel Díaz Martínez
Arquitecto
Colegiado nº 217

ASENTAMIENTO RURAL ZONIFICACIÓN

TAZO
TAZO II


FECHA: Octubre 2022

ESCALA: 1:1.000

PLANO Nº: 7

1 de 3



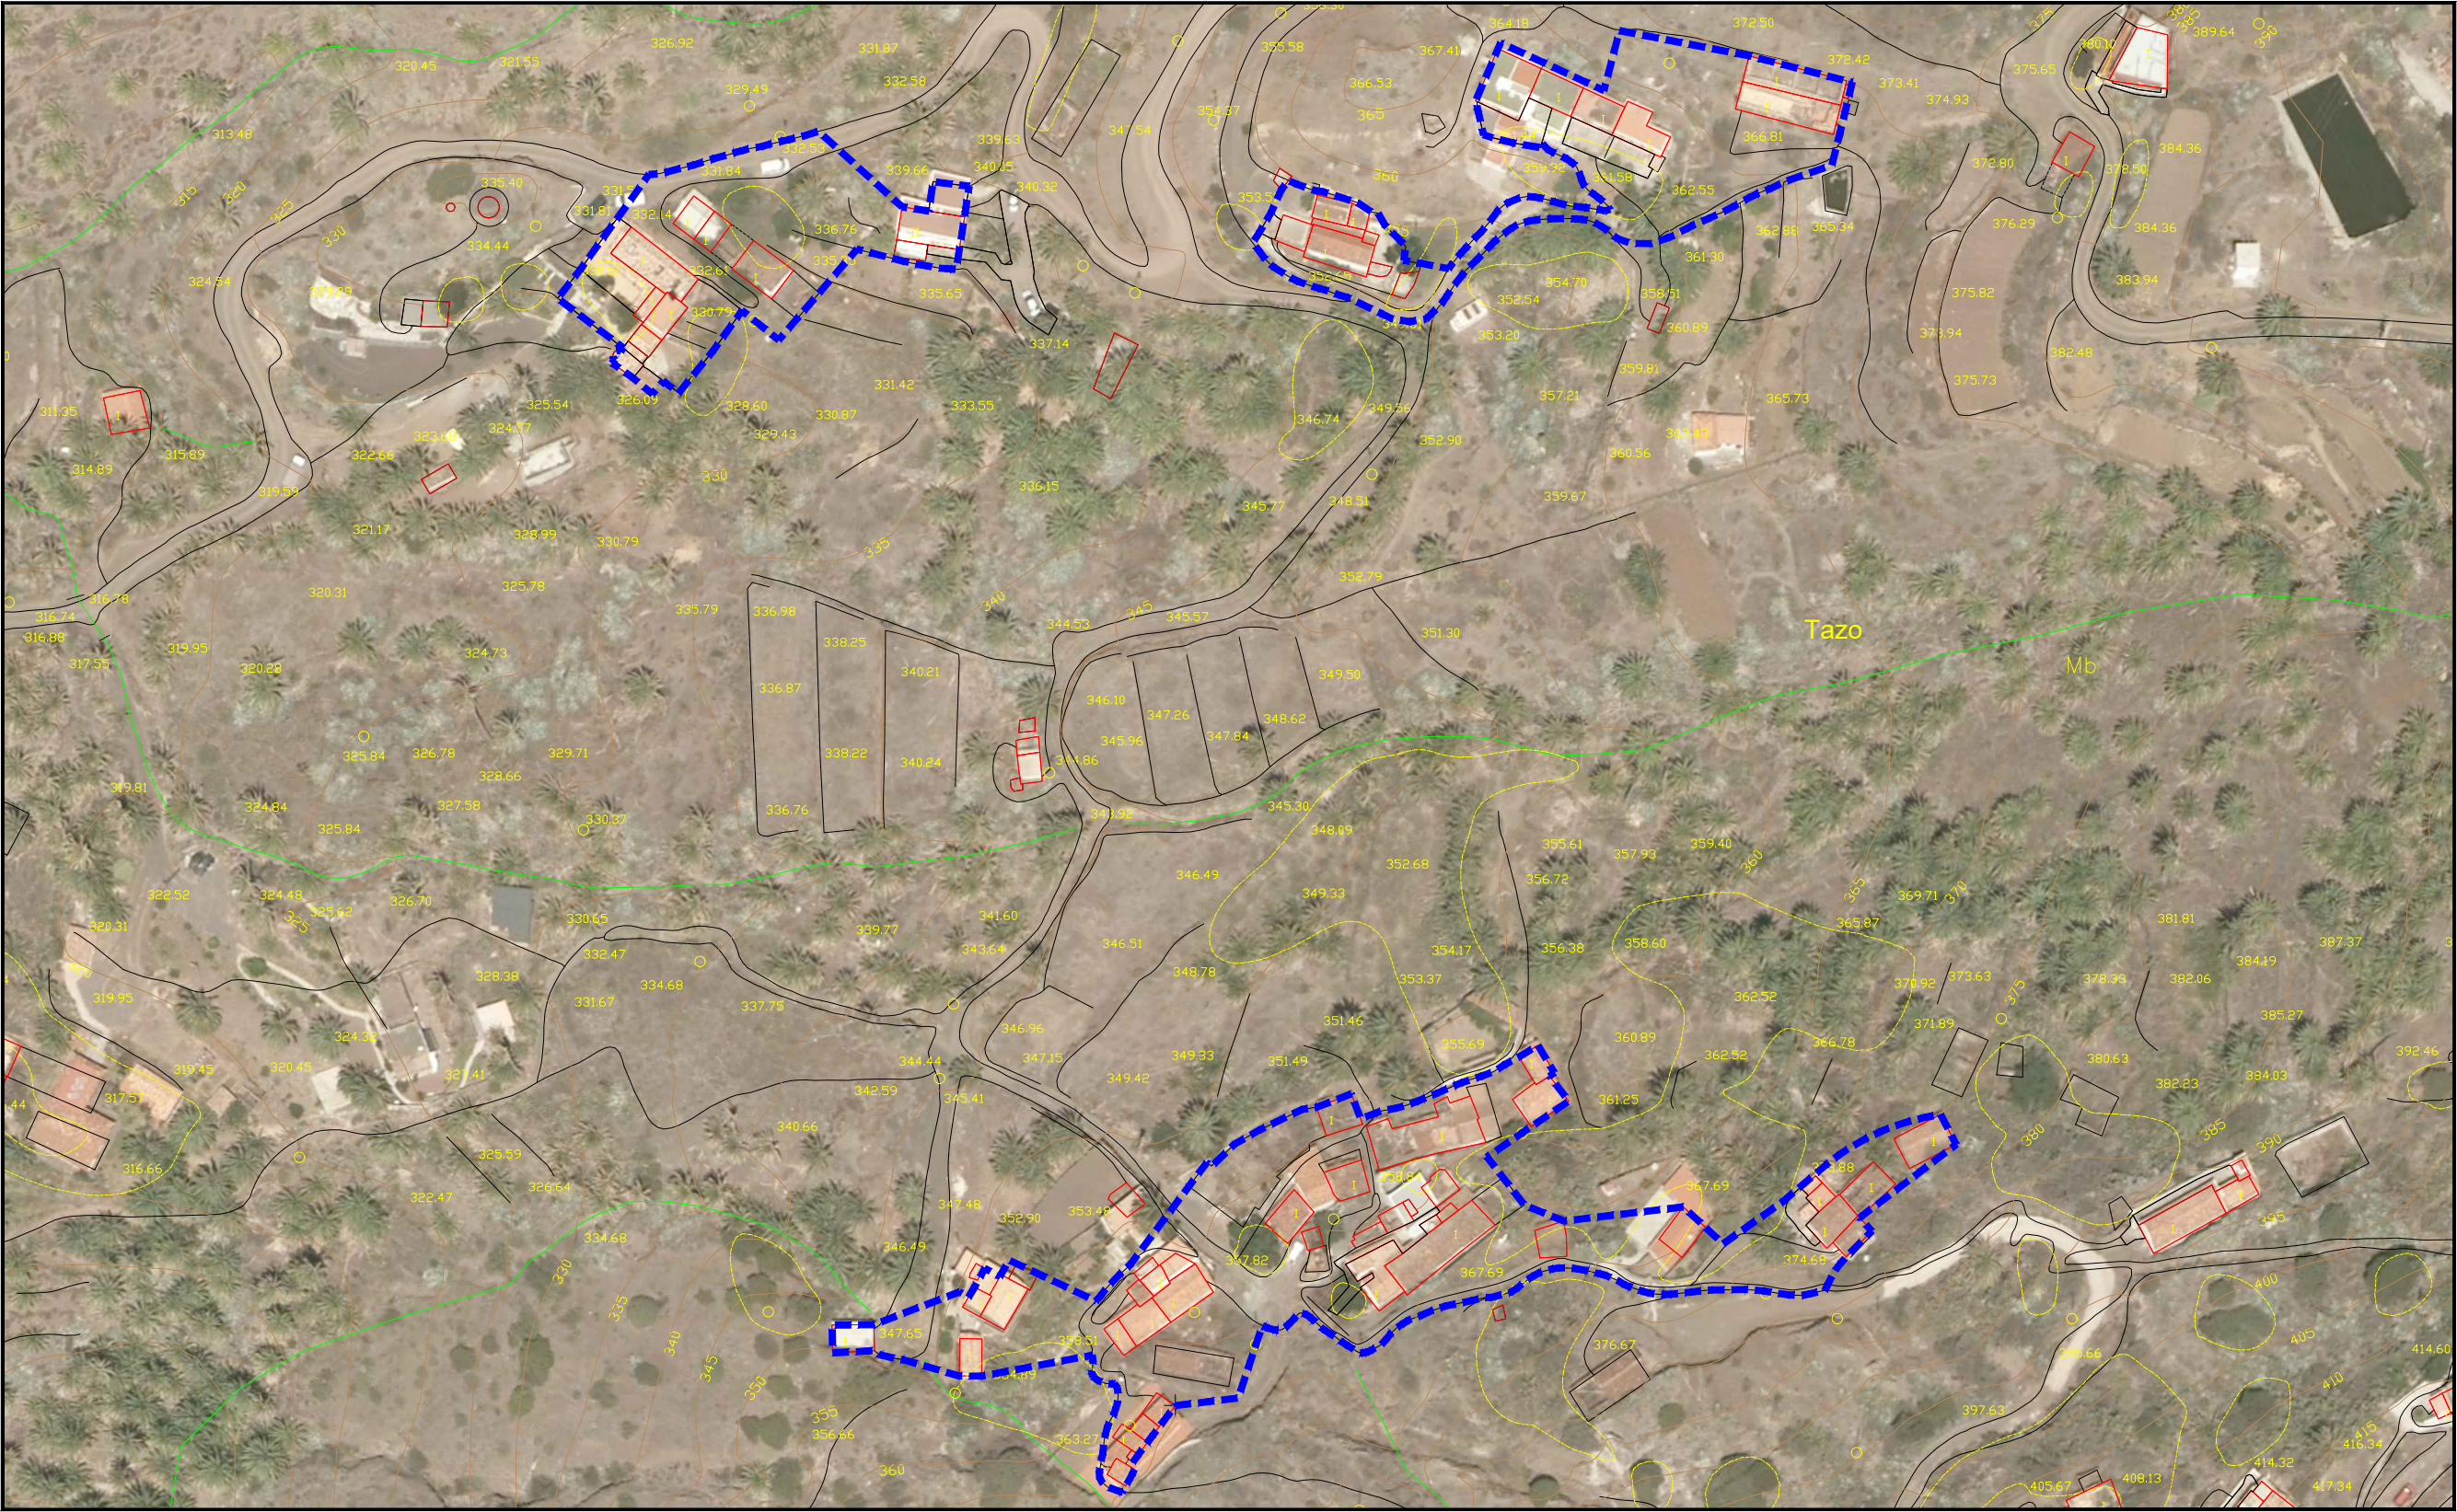

LEYENDA:

PLANO DIRECTOR

MODIFICACIÓN MENOR Nº 1 DEL PLAN GENERAL DE ORDENACIÓN TÉRMINO MUNICIPAL DE VALLEHERMOSO
EQUIPO REDACTOR:

Francisco J. González González Jaraba
Ingeniero de Caminos, Canales y Puertos
Colegiado nº 6488
José Miguel Díaz Martínez
Arquitecto
Colegiado nº 217

ASENTAMIENTO RURAL ORTOFOTO
TAZO
TAZO II

FECHA:
Octubre 2022

ESCALA:
1:1.000

PLANO Nº:
3 de 3 **7**