


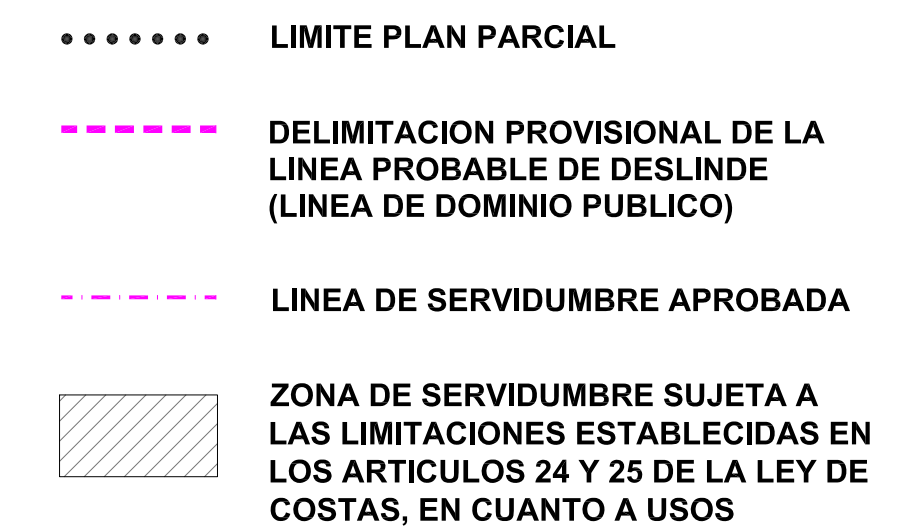

DOCUMENTO PARA APROBACION INICIAL



CONSEJERIA DE POLÍTICA
TERRITORIAL

GOBIERNO DE CANARIAS



GESPLAN

GESTIÓN DE
PLANEAMIENTOS
DE CANARIAS, S.A.



AYUNTAMIENTO DE BARLOVENTO

NOVIEMBRE-1999

ORDENACION

ESCALA: 1:1000	SUSTITUYE A:	FECHA DE SUSTITUCION:
	SUSTITUIDO POR:	

ESTUDIO DE ARQUITECTURA Y URBANISMO

JUSTO FERNANDEZ DUQUE S.L.
ARQUITECTO

C/PRÍNCIPE FELIPE,36-2ºF-TI. 922 45 14 75 fax 922 45 09 12 E-MAIL: arquitecto@es
946 401865 y 581555