




TERMINO MUNICIPAL DE BREÑA ALTA

SECTOR AEROPUERTO VIEJO

SUNSE-1

PLAN PARCIAL 13

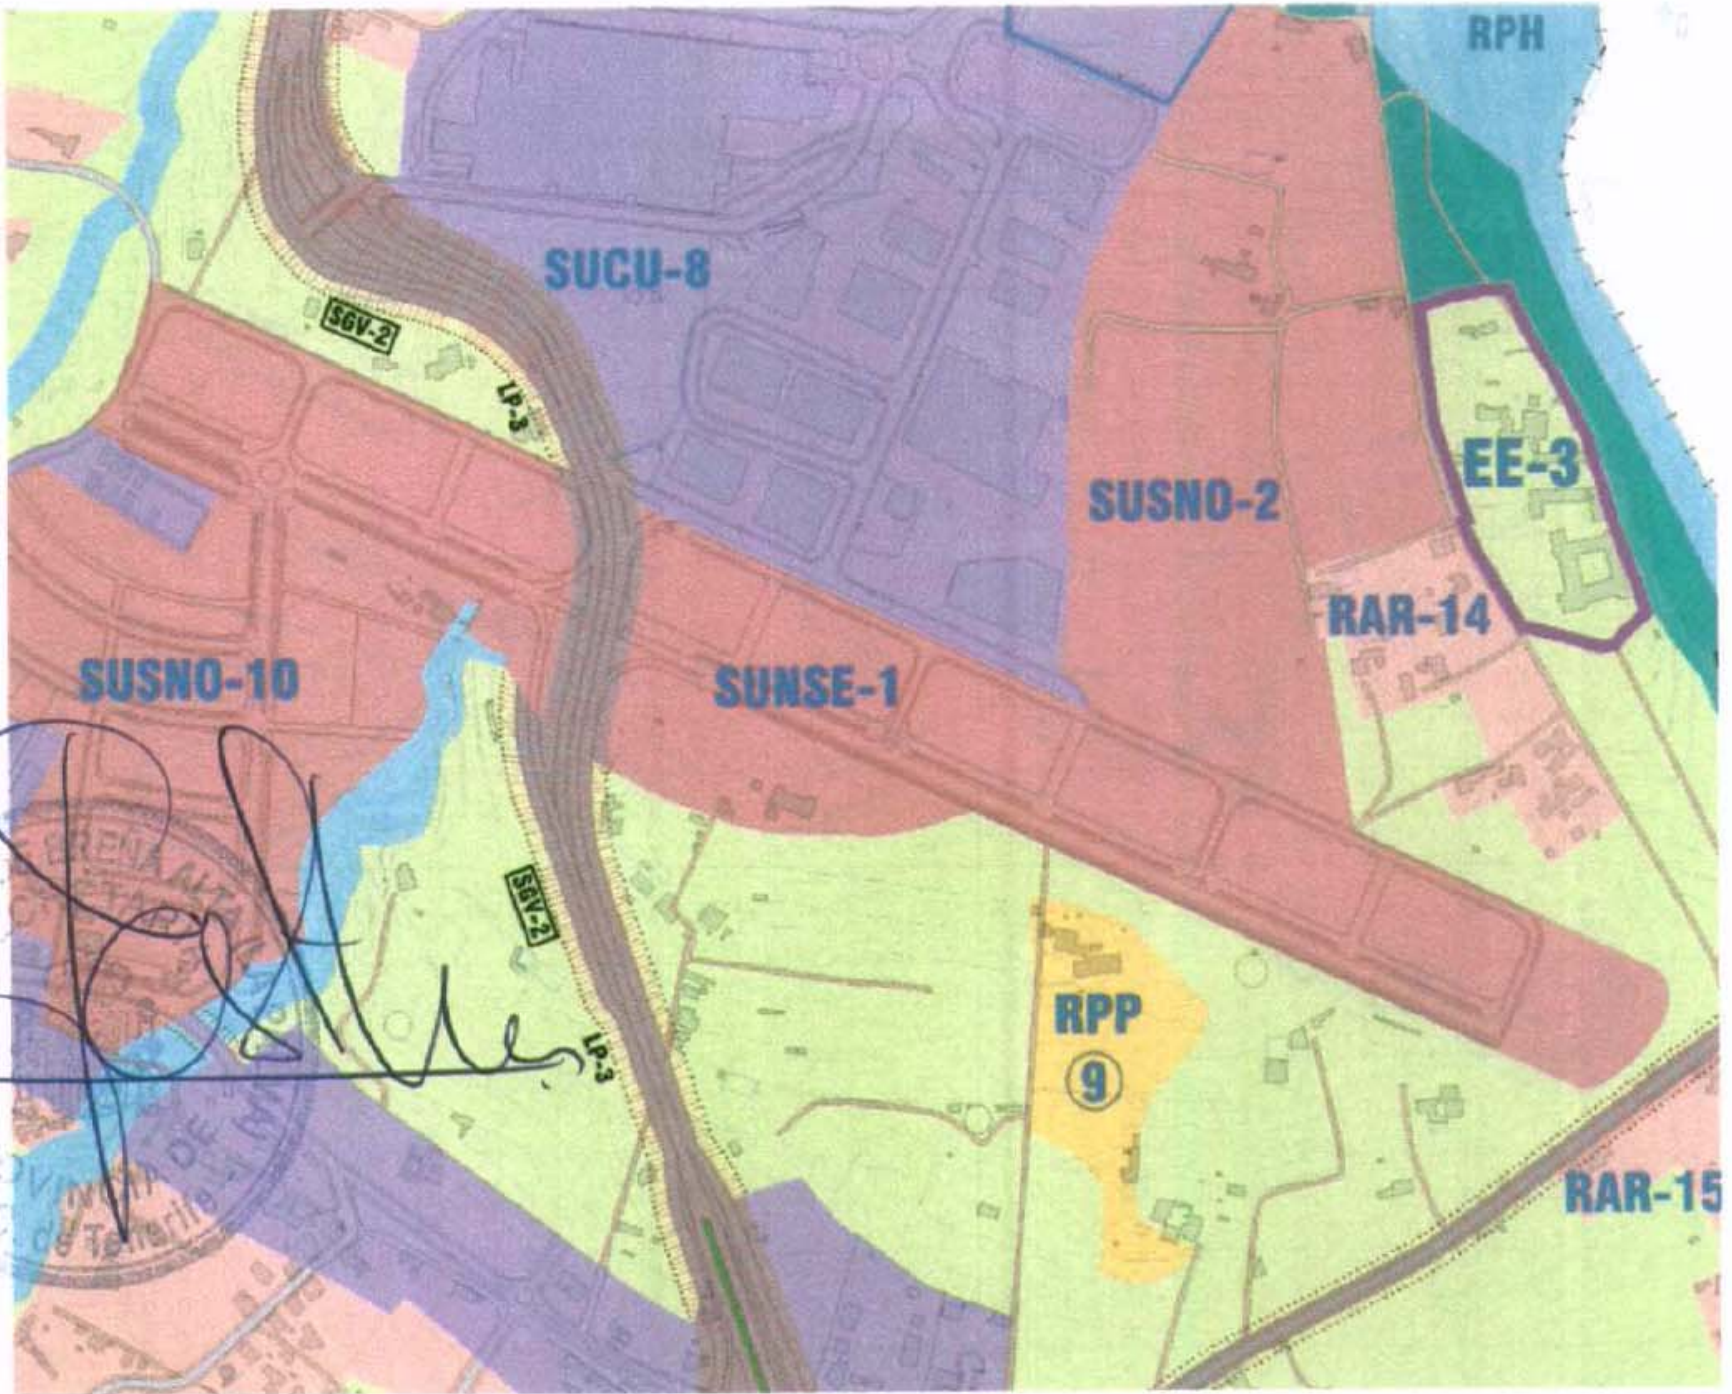

PLANO DE ORDENACIÓN PORMENORIZADA:

Nº OE-2

Categorización del Suelo.