



PLANTA BAJO RASANTE

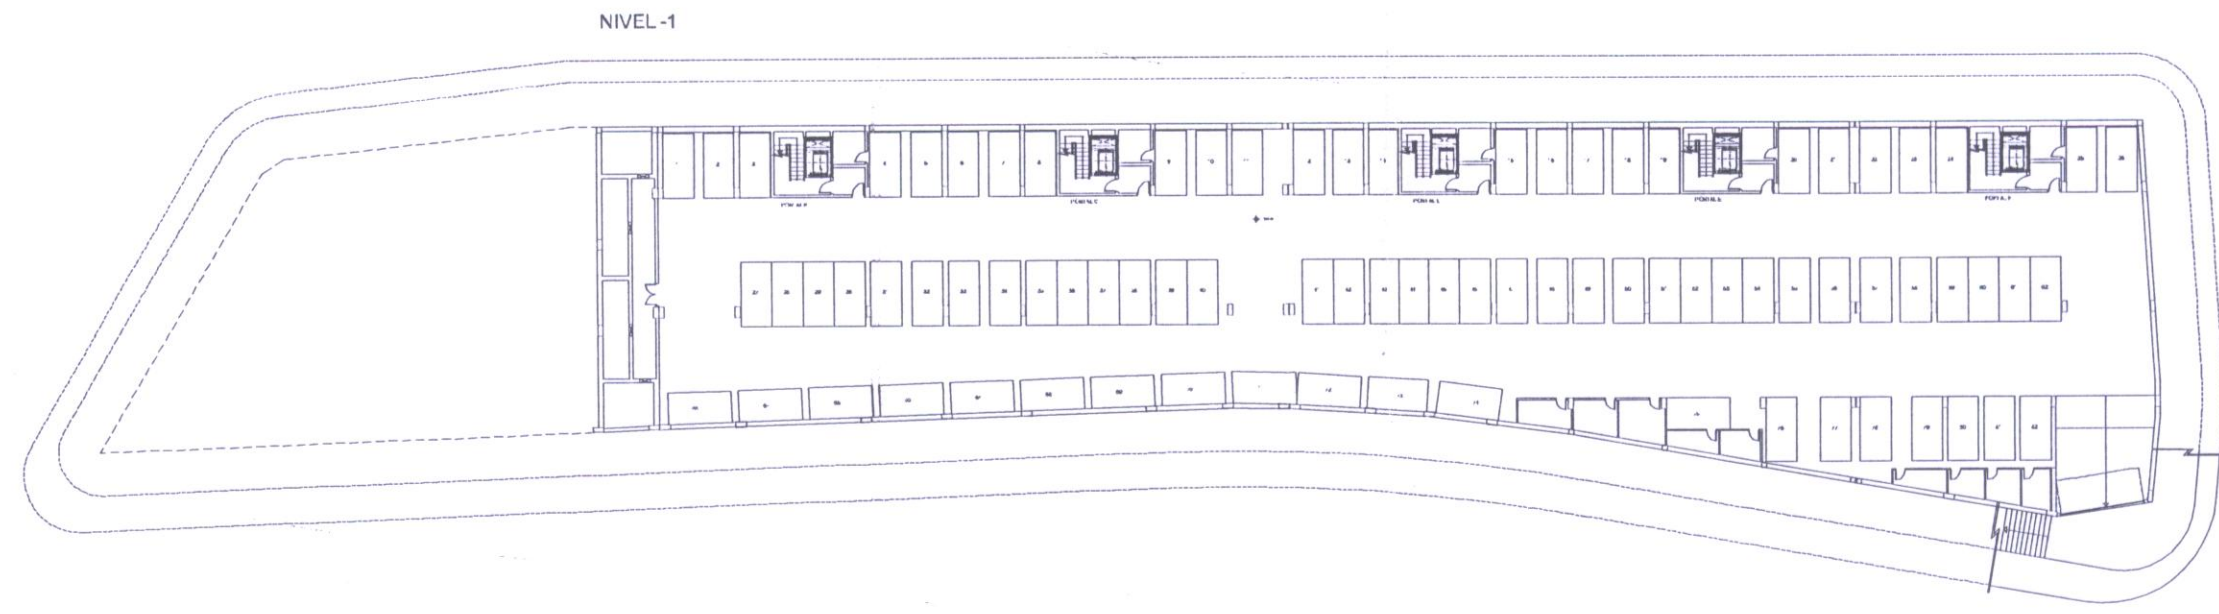


BLOQUE C
S. CONSTRUIDA: 1463.54m2

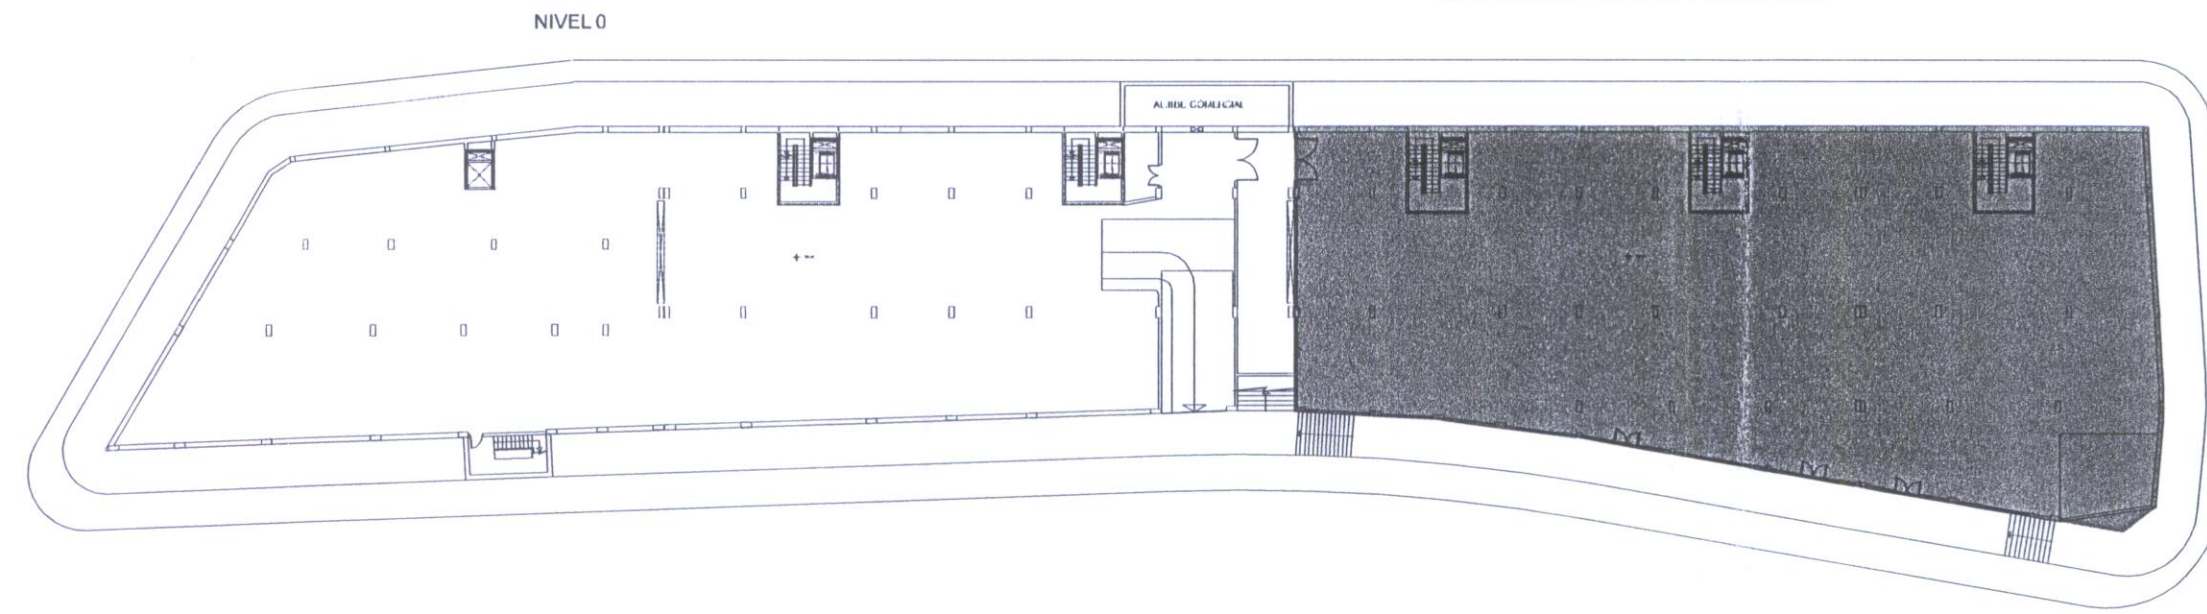

BLOQUE B
S. CONSTRUIDA: 835.14m2

BLOQUE C
S. CONSTRUIDA: 1110.93m2

NIVEL +1

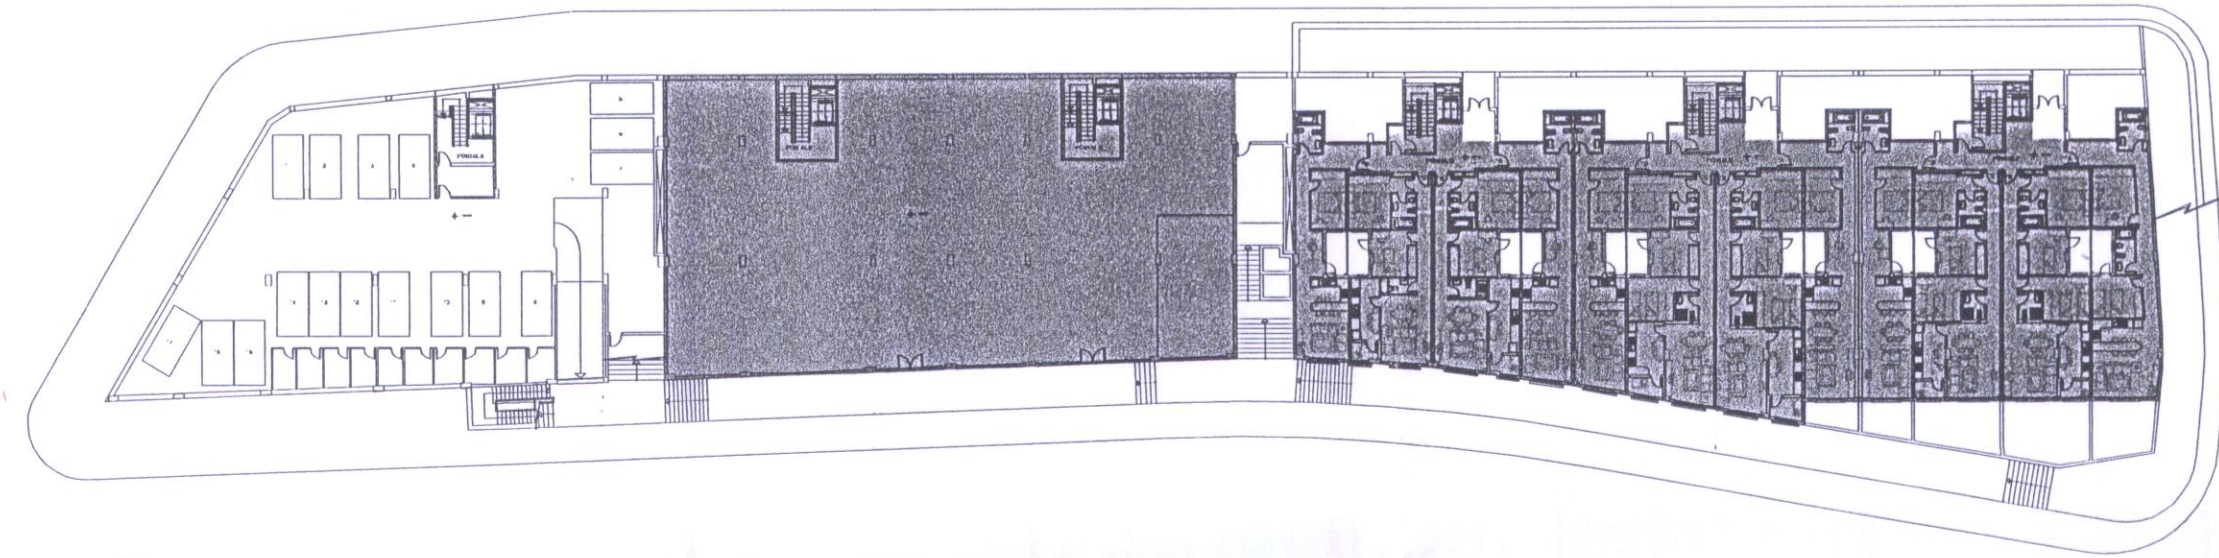


BLOQUE A
S. CONSTRUIDA: 611.89m2

BLOQUE B
S. CONSTRUIDA: 799.14m2

BLOQUE C
S. CONSTRUIDA: 1318.42m2

NIVEL +2

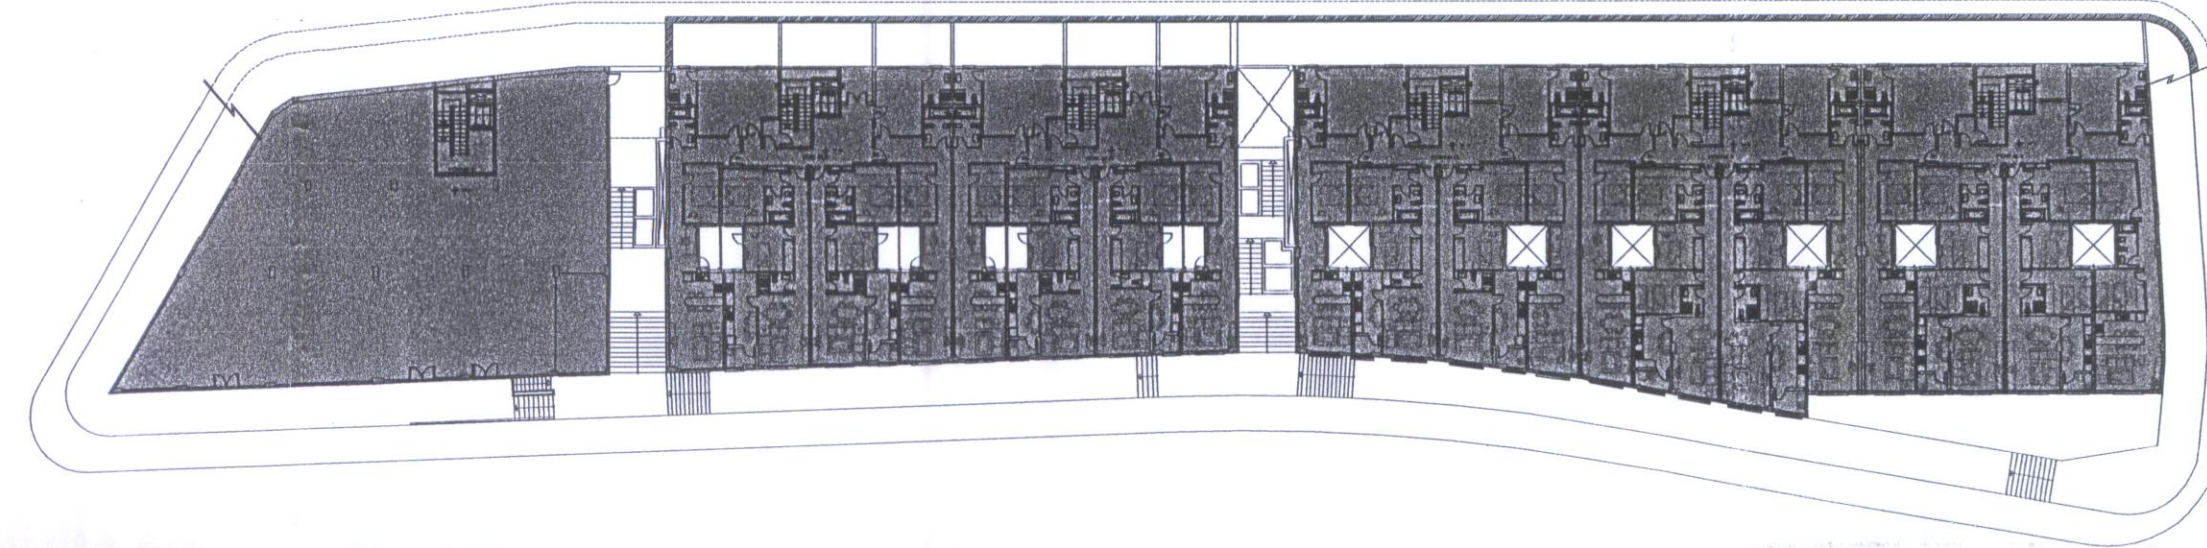


BLOQUE A
S. CONSTRUIDA: 605.03m2

BLOQUE B
S. CONSTRUIDA: 821.34m2

BLOQUE C
S. CONSTRUIDA: 734.63m2

NIVEL +3

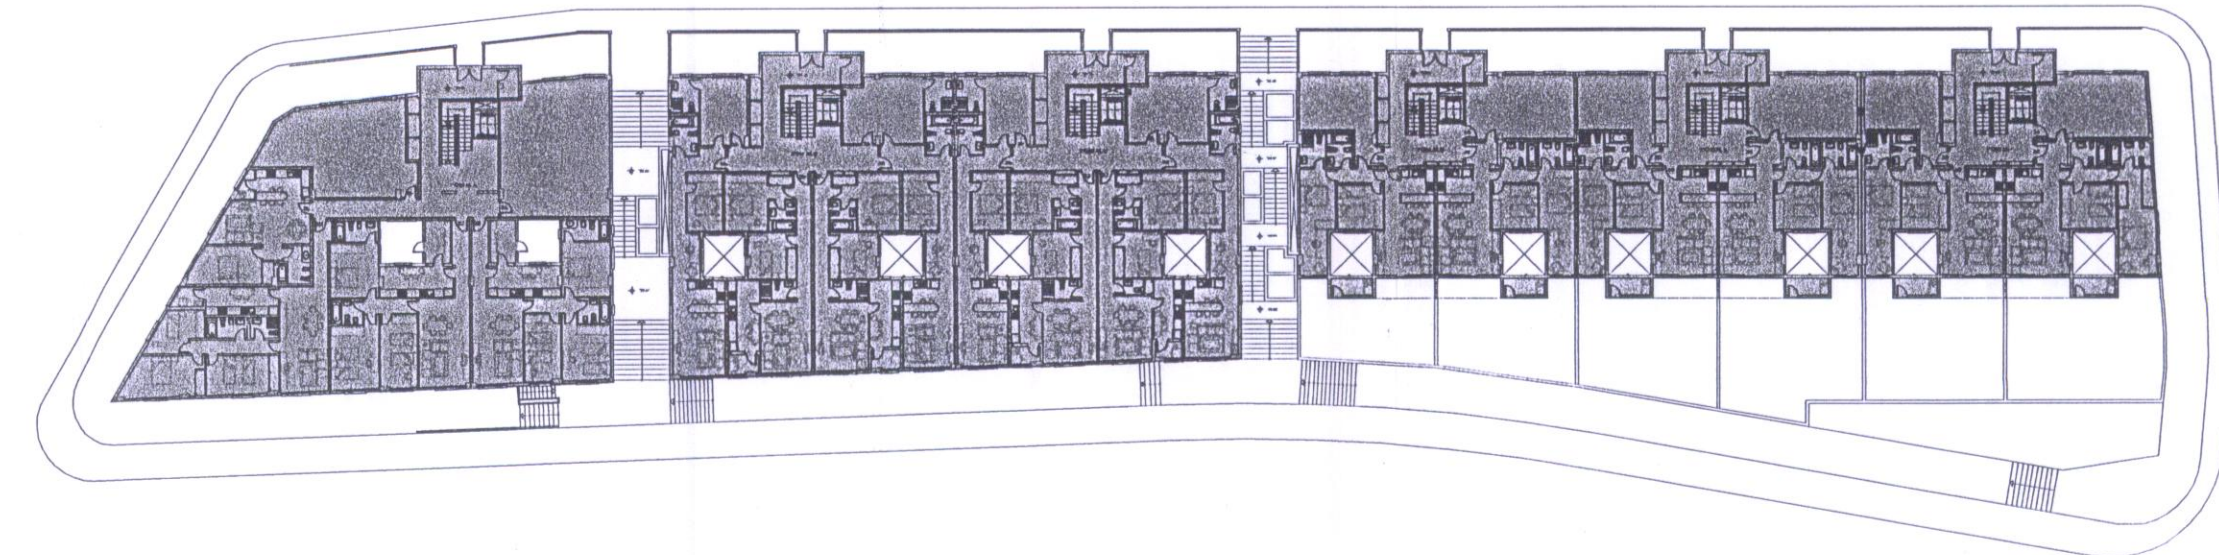


BLOQUE A
S. CONSTRUIDA: 590.91m2

BLOQUE B
S. CONSTRUIDA: 509.01m2

BLOQUE C
S. CONSTRUIDA: 734.63m2

NIVEL +4

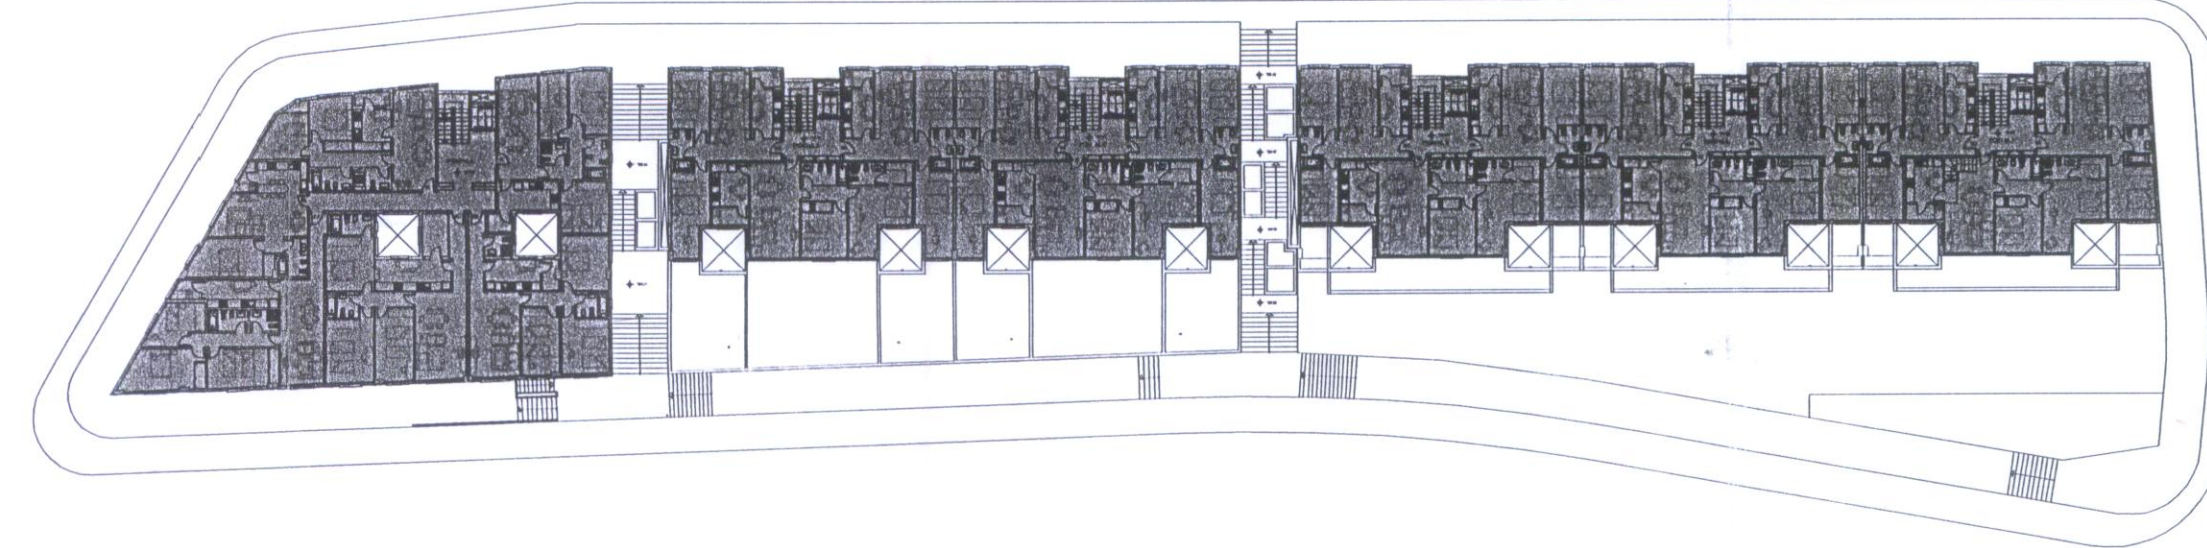


BLOQUE A
S. CONSTRUIDA: 317.92m2

BLOQUE B
S. CONSTRUIDA: 463.11m2

BLOQUE C
S. CONSTRUIDA: 550.97m2

NIVEL +5

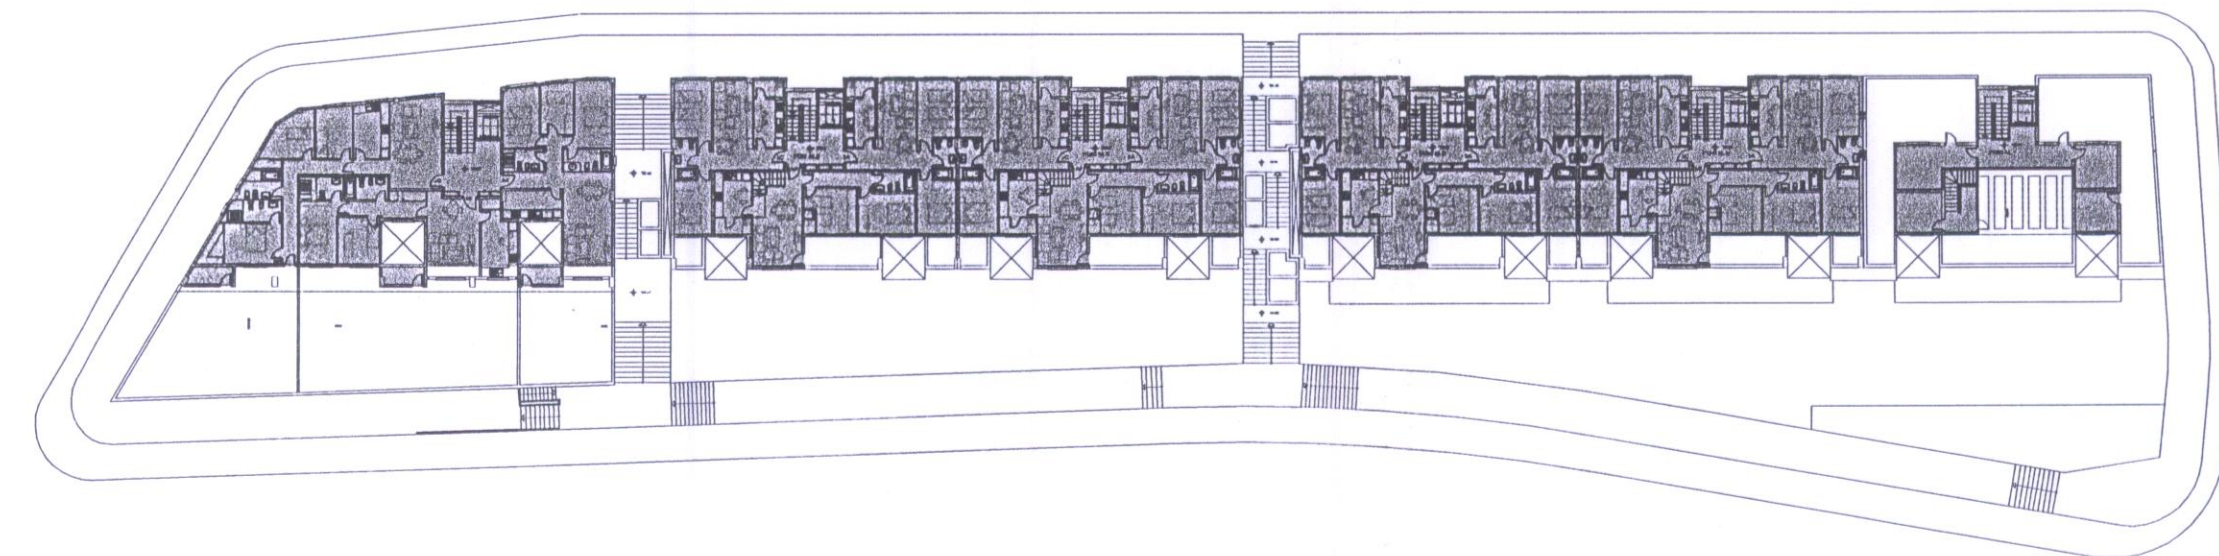


BLOQUE A
S. CONSTRUIDA: 70.91m2

BLOQUE B
S. CONSTRUIDA: 180.16m2

BLOQUE C
S. CONSTRUIDA: 180.16m2

SOBREALTURA

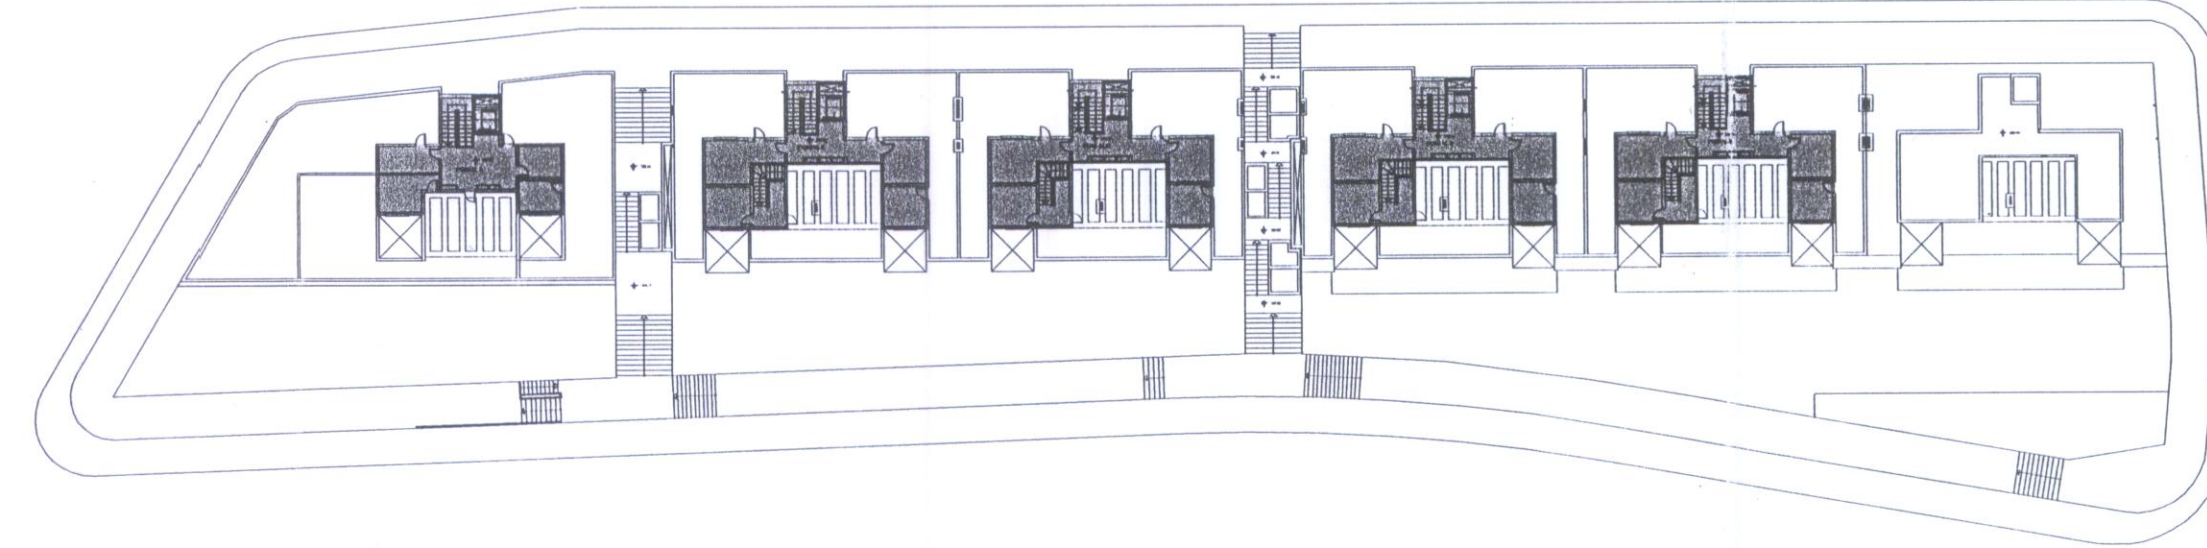

VISADO
08863 27.01.05
CENTRO DE ESTUDIOS
DE ARQUITECTURA

BLOQUE	NIVEL	SUPLANTA
BLOQUE A	NIVEL +2	611.89
	NIVEL +3	605.03
	NIVEL +4	590.91
	NIVEL +5	317.92
	NIVEL +6	1110.93
BLOQUE B	NIVEL +1	835.14
	NIVEL +2	799.14
	NIVEL +3	821.34
	NIVEL +4	509.01
	NIVEL +5	463.11
BLOQUE C	NIVEL +0	1463.54
	NIVEL +1	1318.42
	NIVEL +2	734.63
	NIVEL +3	734.63
	NIVEL +4	550.97
	NIVEL +5	180.16
TOTAL:		12046.18

PROYECTO:
ESTUDIO DE DETALLE PARA LA ADECUACIÓN DE ALINEACIONES Y RASANTES, Y REORDENACIÓN VOLUMÉTRICA DE MANZANA URBANA

PROMOTOR:
EUROTACO S.L.

SITUACION:
TRAVESIA URBANA CARETERA LP-1 SAN ANTONIO - BREÑA BAJA

JUSTO FERNANDEZ DUQUE S.L.
ARQUITECTURA Y URBANISMO
C/PRINCIPAL FELIPE 36-37º 2º - SAN ANTONIO DE LOS BAÑOS - MADRID
Tel: 91 45 14 75 Fax: 91 45 09 12
e-mail: justofernandezduque.com

PLANO DE:
CUANTIFICACION DEL APROVECHAMIENTO EN PROPUESTA ALTERNATIVA

EXPEDIENTE: FECHA: ESCALA: 1:500
SUSTITUYE AL: PLANO N.º: O-3
SUSTITUIDO POR:

DIBUJADO: