


USOS PORMENORIZADOS:

- TURISTICA
- COMERCIAL-ASISTENCIAL
- RESIDENCIAL SEMIEXTENSIVA
- DOTACIONAL-EQUIPAMIENTO
- DOTACIONAL-ESPACIO LIBRE (PLAN PARCIAL)
- DOTACIONAL-ESPACIO LIBRE-APARCAMIENTO (PLAN GENERAL)
- BARRANCO
- CALZADA DE VEHICULOS
- APARCAMIENTOS
- ACERA - PEATONAL
- ALINEACIÓN DE LA EDIFICACIÓN
- NÚMERO DE PLANTAS
- LINEA MARITIMO-TERRESTRE
- LINEA DE SERVIDUMBRE DE PROTECCION

DELIMITACIÓN DE ÁMBITOS:

- UCO SUELO URBANO CONSOLIDADO
- UNO SUELO URBANO NO CONSOLIDADO

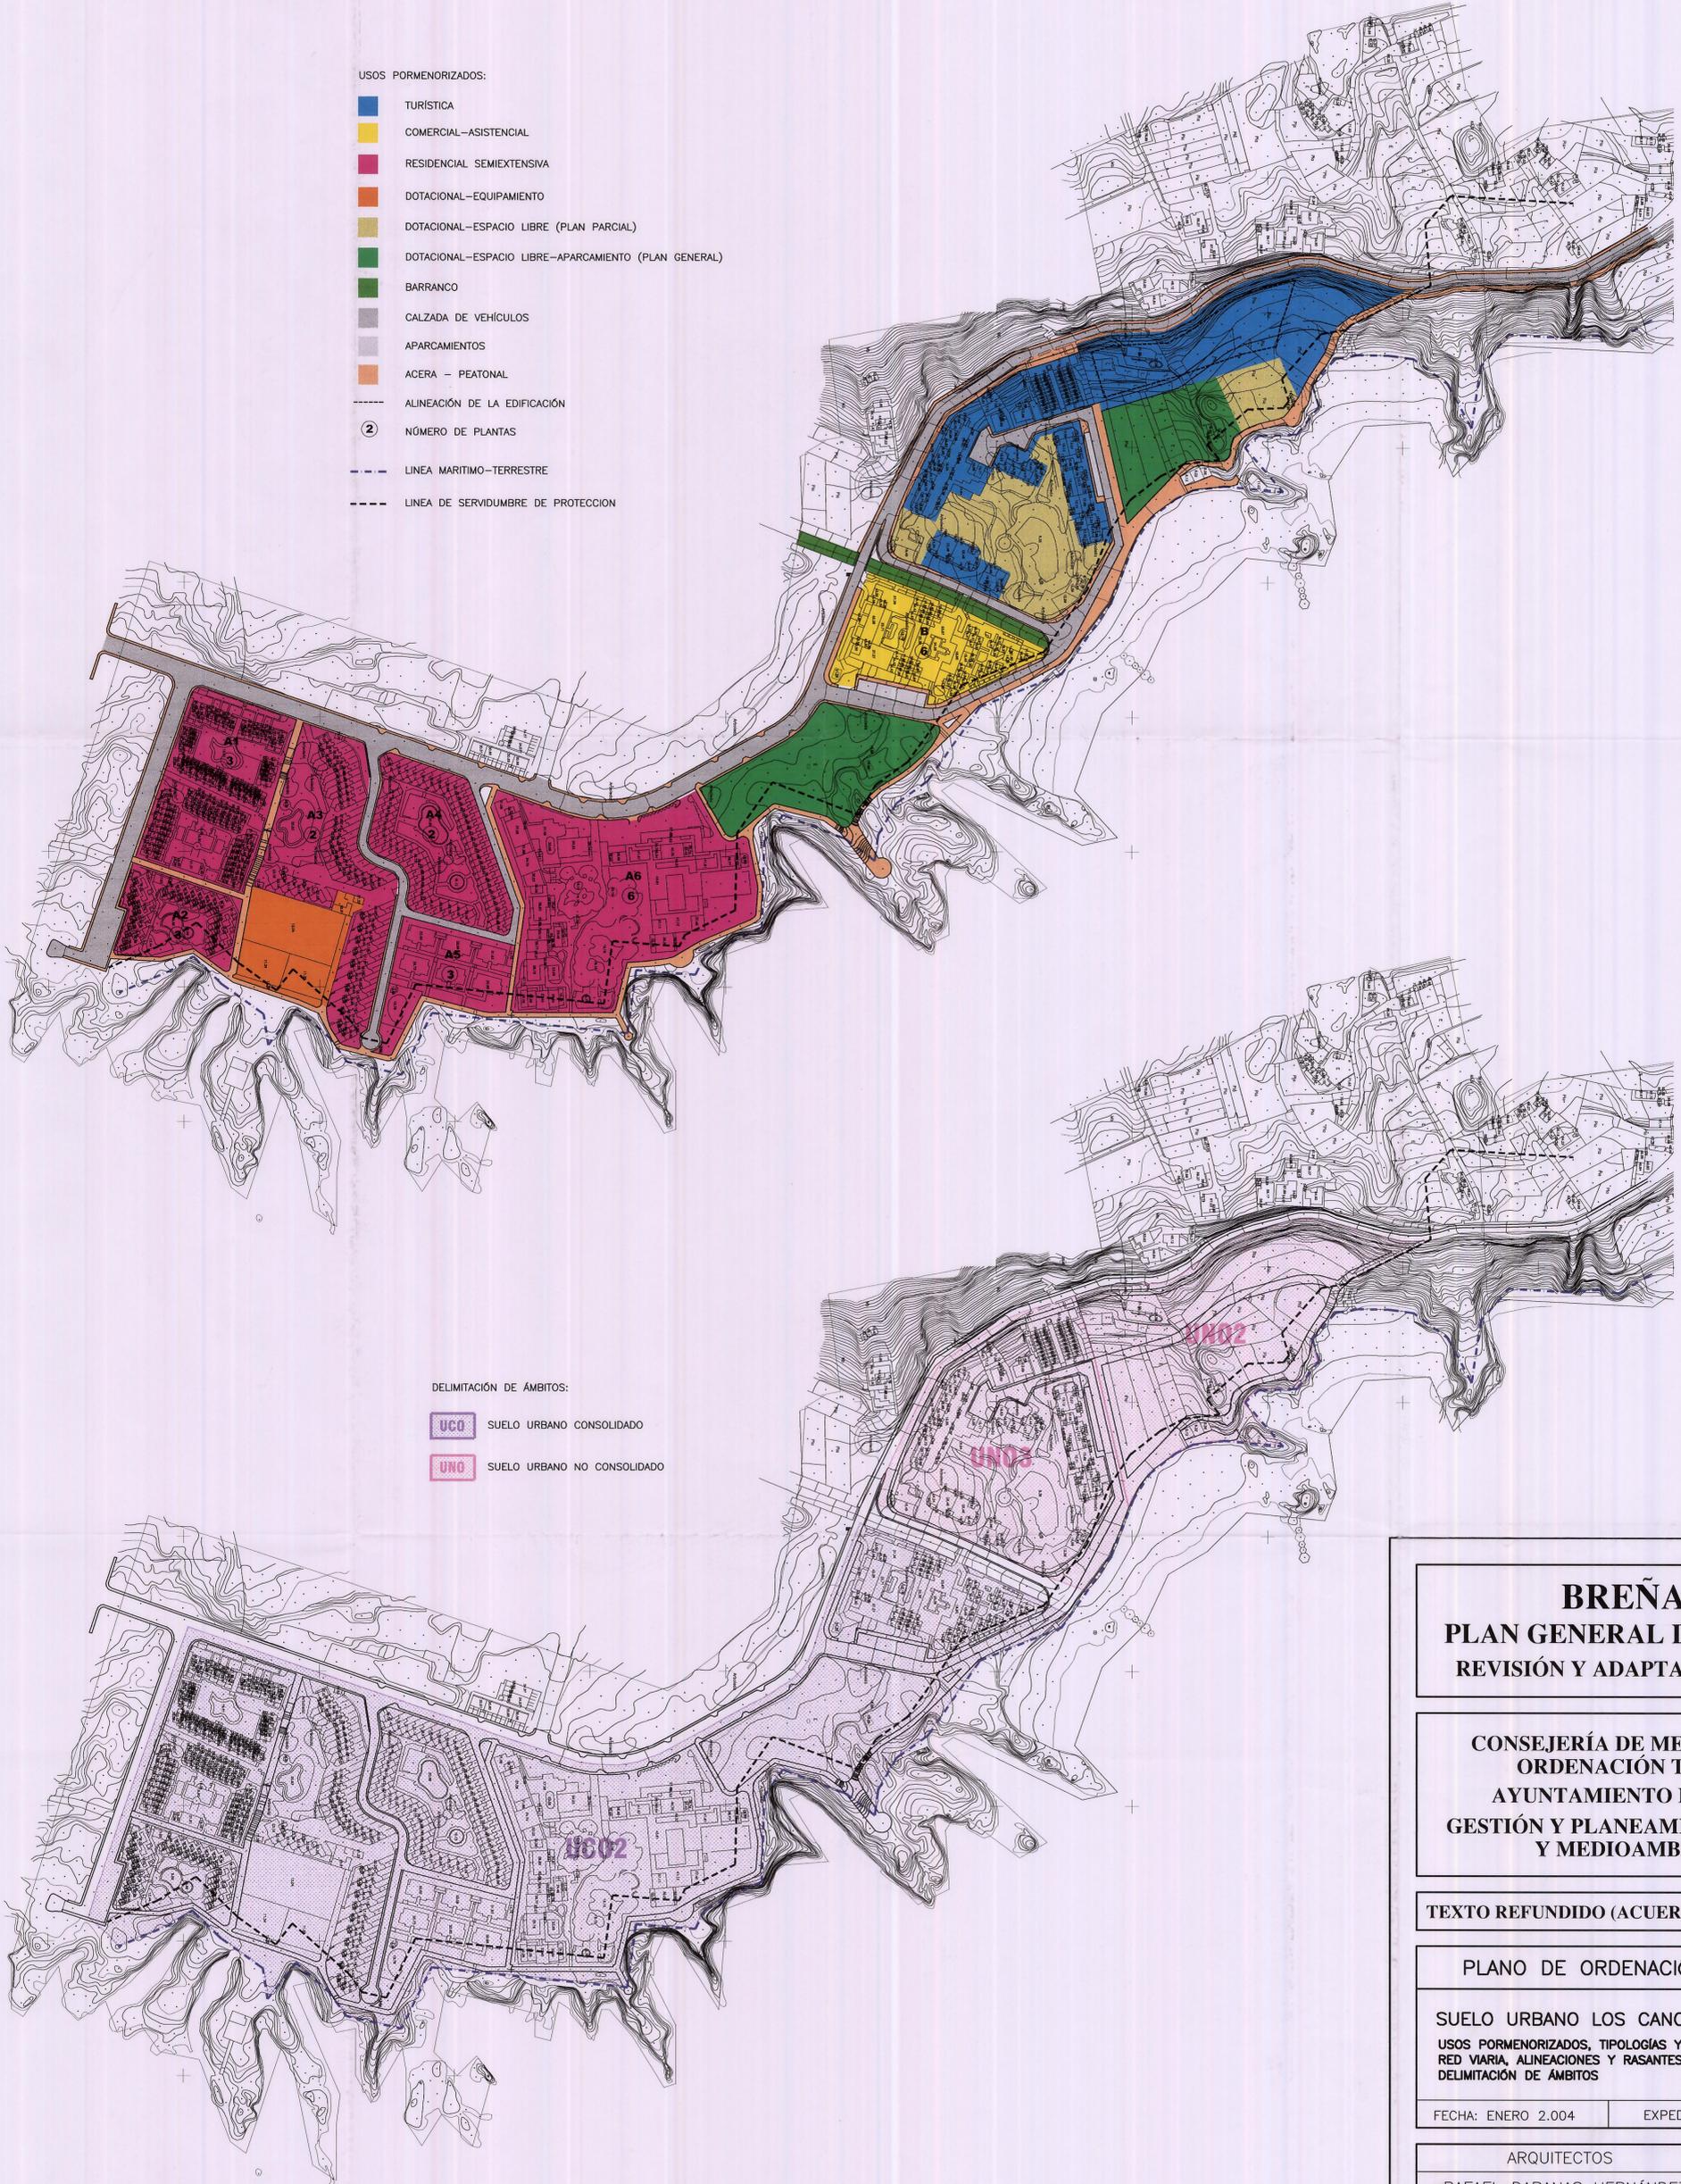

**BREÑA BAJA**  
**PLAN GENERAL DE ORDENACIÓN**  
 REVISIÓN Y ADAPTACIÓN AL D.L. 1/2.000

**CONSEJERÍA DE MEDIO AMBIENTE Y ORDENACIÓN TERRITORIAL**  
**AYUNTAMIENTO DE BREÑA BAJA**  
 GESTIÓN Y PLANEAMIENTO TERRITORIAL Y MEDIOAMBIENTAL S.A.

TEXTO REFUNDIDO (ACUERDO C.O.T.M.A.C. 06-10-2003)

PLANO DE ORDENACIÓN PORMENORIZADA

SUELO URBANO LOS CANCAJOS  
 USOS PORMENORIZADOS, TIPOLOGÍAS Y EDIFICABILIDADES  
 RED VIARIA, ALINEACIONES Y RASANTES  
 DELIMITACIÓN DE ÁMBITOS

HOJA 6

FECHA: ENERO 2.004      EXPEDIENTE: 1262      ESCALA: 1:2.000

ARQUITECTOS: RAFAEL DARANAS HERNÁNDEZ, LUIS MIGUEL MARTÍN RODRÍGUEZ

FIRMAS: *Rafael Daranas Hernández*, *Luis Miguel Martín Rodríguez*

24 JUN 2004