


RAMAL DE CONEXION A DEPOSITO REGULADOR DE LAS CALETAS

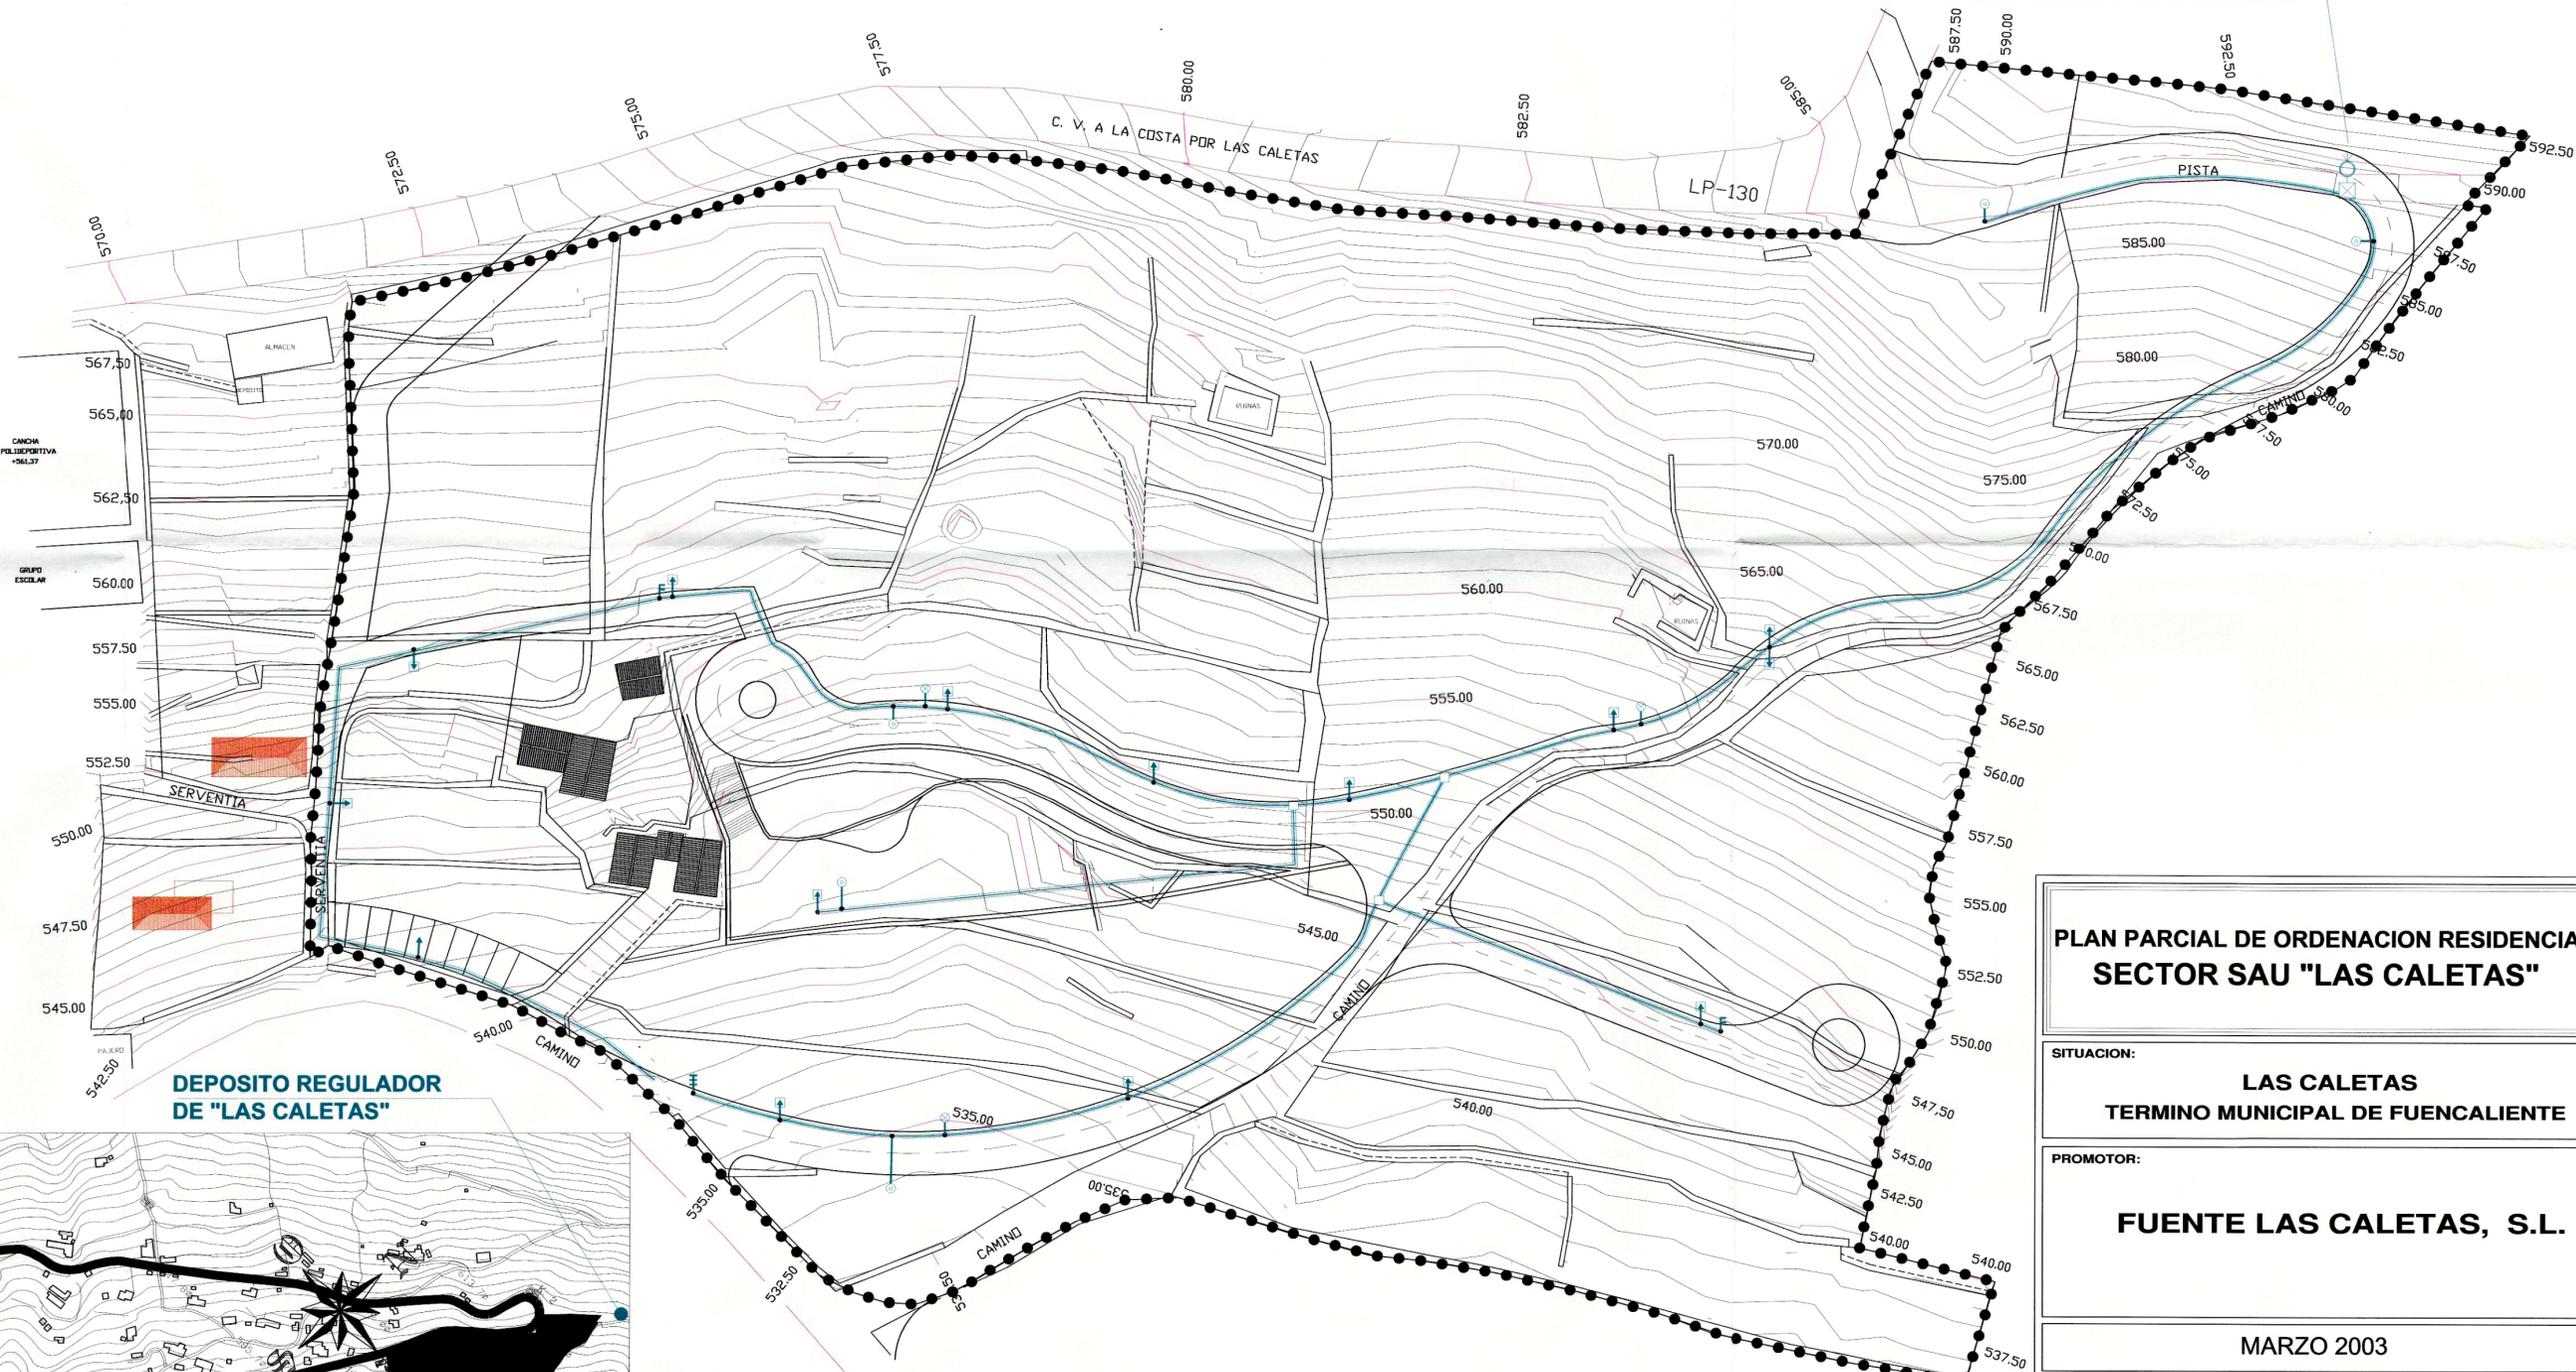

AYUNTAMIENTO DE FUENCALIENTE DE LA PALMA
 Provincia de Santa Cruz de Tenerife

Teléfono: 922 44 40 03
 Fax: 922 44 40 03
 Plaza del Ayuntamiento
 38740 Fuencaliente de La Palma

DILIGENCIA LA EXTIENDO YO, LA SECRETARIA ACCTAL DE LA CORPORACION, PARA HACER CONSTAR QUE EL DOCUMENTO QUE FIGURA AL DORSO, Y QUE INTEGRAR EL "ANEXO DOCUMENTAL" DEL PLAN PARCIAL DE ORDENACION RESIDENCIAL SECTOR SAU LAS CALETAS, HA SIDO APROBADO POR EL AYUNTAMIENTO PLENO EN SESION DE FECHA CATORCE DE ABRIL DE DOS MIL TRES.

FUENCALIENTE DE LA PALMA, A 21 DE ABRIL DE 2003

LA SECRETARIA ACCTAL,
 Fdo. M^a del Carmen Bello González.



- ACOMETIDA
- CAMARA DE VALVULAS
- CANALIZACION DE ALIMENTACION
- CANALIZACION REFORZADA BAJO CALZADA
- ARQUETA DE ACOMETIDA
- BOCA DE RIEGO
- BOCA DE HIDRANTE CONTRA INCENDIOS
- ARQUETA DE VALVULAS
- BRIDA CIEGA CON DESAGÜE
- PURGADOR

PLAN PARCIAL DE ORDENACION RESIDENCIAL SECTOR SAU "LAS CALETAS"

SITUACION:
LAS CALETAS
 TERMINO MUNICIPAL DE FUENCALIENTE

PROMOTOR:
FUENTE LAS CALETAS, S.L.

MARZO 2003

DOCUMENTO PARA APROBACION INICIAL PLANOS DE ORDENACION

Nº PLANO: 0-7'	PLANO DE: ESQUEMA DE ABASTECIMIENTO DE AGUA RIEGO E HIDRANTE CONTRA INCENDIO
ESCALA: 1:500	SUSTITUYE A: 0-7
	SUSTITUIDO POR: 0-7'
	FECHA DE SUSTITUCION: MARZO 2003

JUSTO FERNANDEZ DUQUE S.L.
 ARQUITECTURA Y URBANISMO

C/PRINCIPAL FELPE,36-2º-TIF. 922 45 14 75 fax 922 45 09 12 E-MAIL: arquitecto@jfd.es
 SAN ANDRES Y SAUCES