


DISTRIBUCION DE PLANOS:

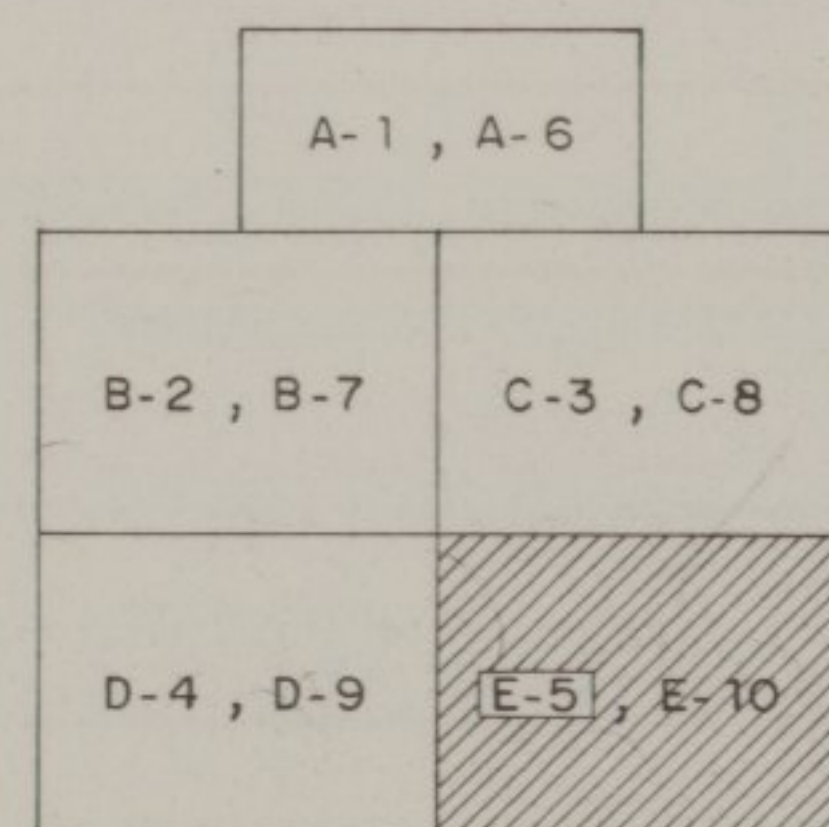

- LINEA DE LIMITE MUNICIPAL
- CONIFERAS
- LABOR INTENSIVA (BARBECHO SEMILLADO)
- PASTIZAL-MATORRAL
- PASTIZAL
- REGADIO (PLATANERA) Y HUERTO
- VIÑEDO EN SECANO
- FRUTALES EN SECANO
- BARRANCOS

25 MAR 1990

NORMAS SUBSIDIARIAS del PLANEAMIENTO  
de la VILLA de GARAFIA  
(TEXTO REFUNDIDO)

ESTRUCTURA BASICA de CULTIVO e  
HIDROLOGIA

PLANO NUM:  
E-5

EQUIPO REDACTOR:  
JOSE VICTOR LECUONA RODRIGUEZ — ARQUITECTO TECNICO  
JUAN PEDRO VALDES GONZALEZ — ARQUITECTO TECNICO  
MAXIMO RODRIGUEZ PEREZ — ARQUITECTO

ESCALA  
1:10.000  
Mayo 1.995