




DISTRIBUCION DE PLANOS:

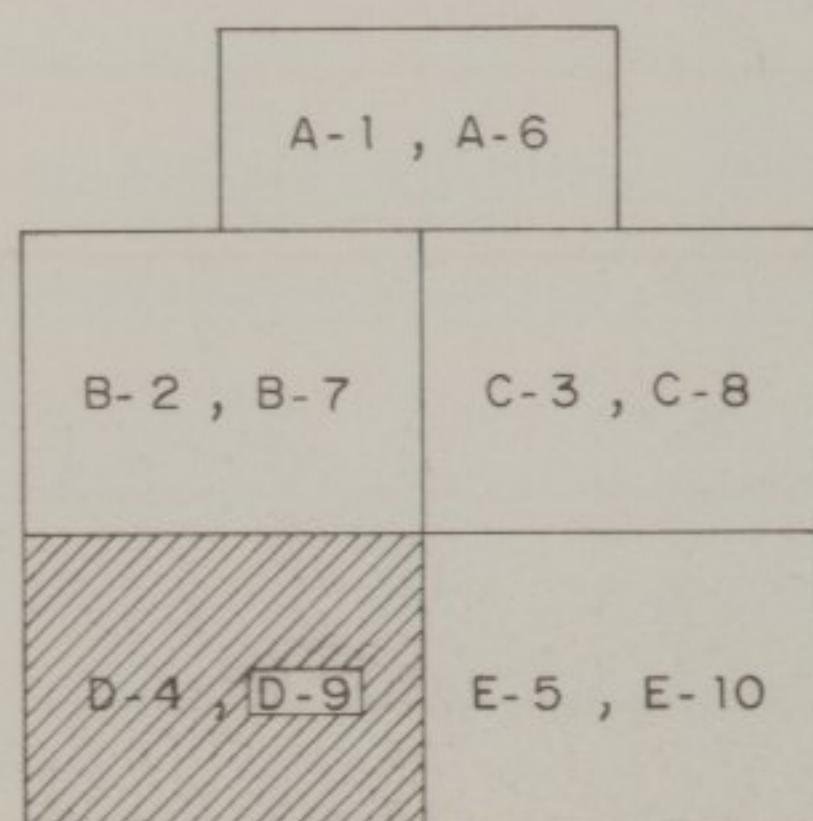

	RED DE ALTA TENSION		LINEA DE LIMITE MUNICIPAL
	RED DE ALTA TENSION (SUBTERRANEA)		As ASISTENCIAL
	ESTACION TRANSFORMADORA		Re RELIGIOSO
	ESTACION REPARTIDORA		Es ESCOLAR
	VIA GENERAL		C.I. CENTRO INVESTIGACION
	VIA LOCAL		C CEMENTERIO
	VIA PROYECTADA		D EQUIPAMIENTO DEPORTIVO

NORMAS SUBSIDIARIAS del PLANEAMIENTO  
de la VILLA de GARAFIA  
(TEXTO REFUNDIDO)

INFRAESTRUCTURAS BASICAS

PLANO NUM:

D-9

EQUIPO REDACTOR:

JOSE VICTOR LECUONA RODRIGUEZ \_\_\_\_\_ ARQUITECTO TECNICO  
 JUAN PEDRO VALDES GONZALEZ \_\_\_\_\_ ARQUITECTO TECNICO  
 MAXIMO RODRIGUEZ PEREZ \_\_\_\_\_ ARQUITECTO

ESCALA

1:10.000

Mayo 1.995