


DISTRIBUCION DE PLANOS:

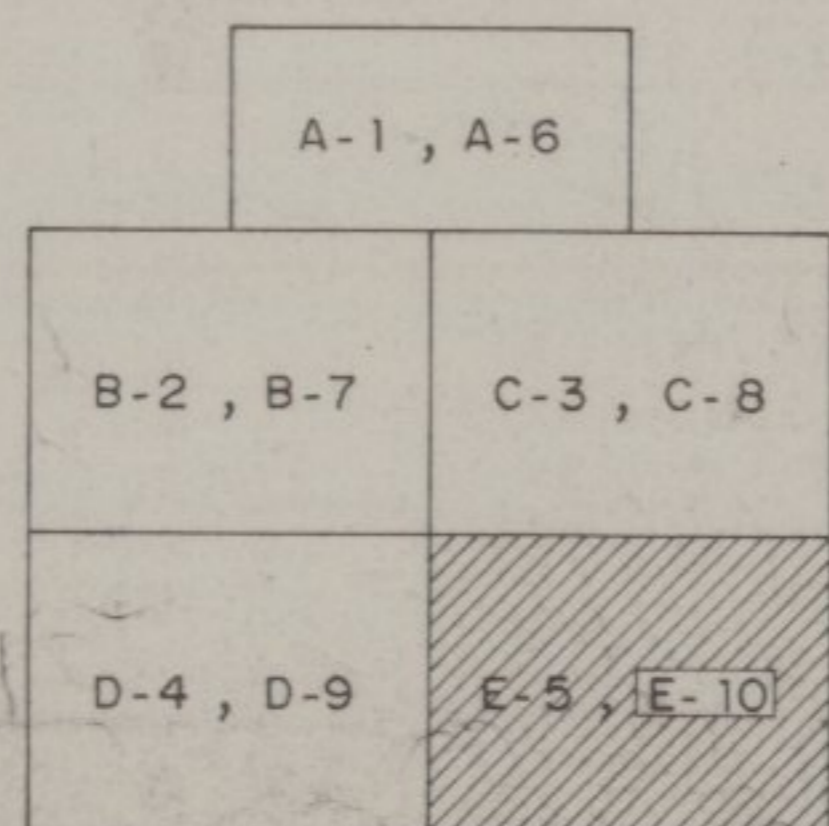

	RED DE ALTA TENSION		LINEA DE LIMITE MUNICIPAL
	RED DE ALTA TENSION (SUBTERRANEA)		ASISTENCIAL
	ESTACION TRANSFORMADORA		RELIGIOSO
	ESTACION REPARTIDORA		ESCOLAR
	VIA GENERAL		CENTRO INVESTIGACION
	VIA LOCAL		CEMENTERIO
	VIA PROYECTADA		EQUIPAMIENTO DEPORTIVO

Aprobado definitivamente por la
CUMAC mediante acuerdo de
NORMAS SUBSIDIARIAS del PLANEAMIENTO
de la VILLA de GARAFIA
(TEXTO REFUNDIDO)

INFRAESTRUCTURAS BASICAS	PLANO NUM: E-10
EQUIPO REDACTOR: JOSE VICTOR LECUONA RODRIGUEZ JUAN PEDRO VALDES GONZALEZ MAXIMO RODRIGUEZ PEREZ	ESCALA 1:10.000 Mayo 1.995

ARQUITECTO TECNICO
ARQUITECTO TECNICO
ARQUITECTO