


DELIMITACIÓN DE LA PARCELA CEDIDA POR
EL AYUNTAMIENTO DE GARAFÍA.
CLASIFICACIÓN SEGÚN NN. SS. VIGENTES

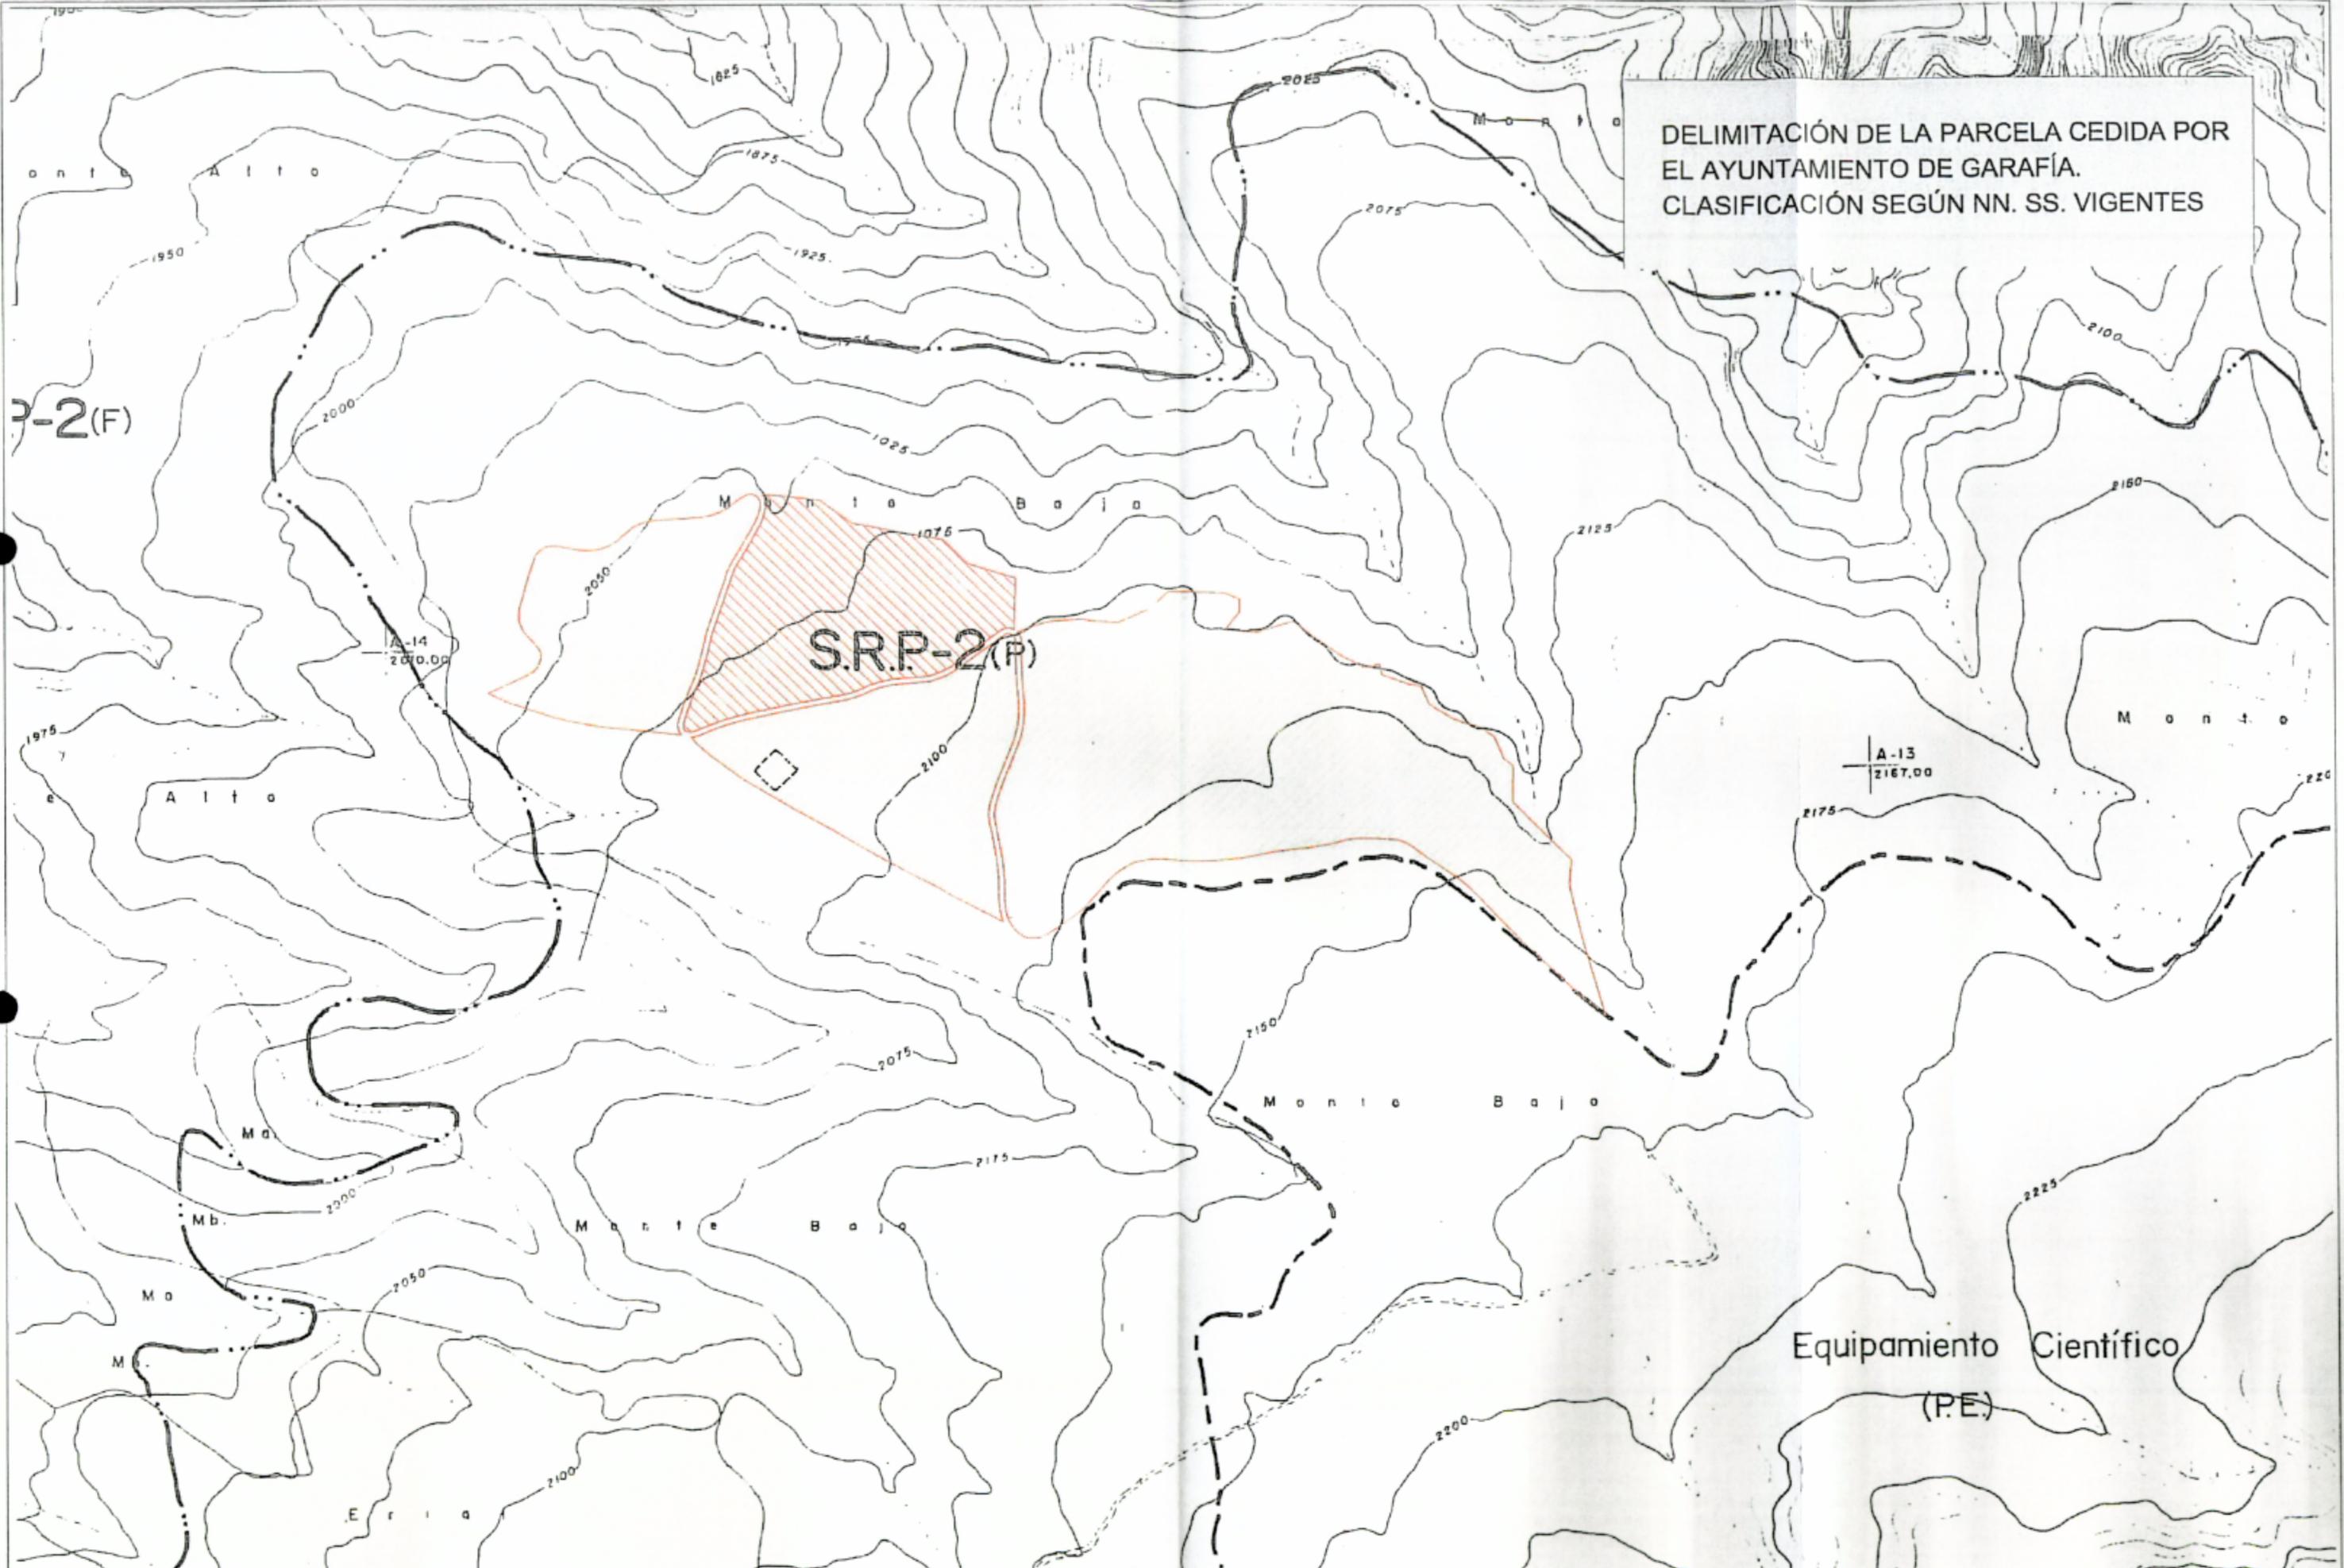

P-2(F)

S.R.P.-2(F)

Equipamiento Científico
(P.E.)