


RAR 15 El Castillo			
Superficie	25.493 m ²		
Nº de Edificaciones Existentes	Viviendas	16	29
	Establecimientos Turísticos	2	
	Otros (almacén, garaje, trastero, pajeiro y bodega)	11	
Tipología Edificatoria	Parcela Mínima (U.A. E) para uso residencial	500 m ²	
	Parcela Mínima (U.A. E) para uso turístico	500 m ²	
Nº máximo de Edificaciones	Viviendas	20	34
	Establecimientos Turísticos	3	
	Otros (almacén, garaje, trastero, pajeiro y bodega)	11	
Densidad	9,02 viv / ha		

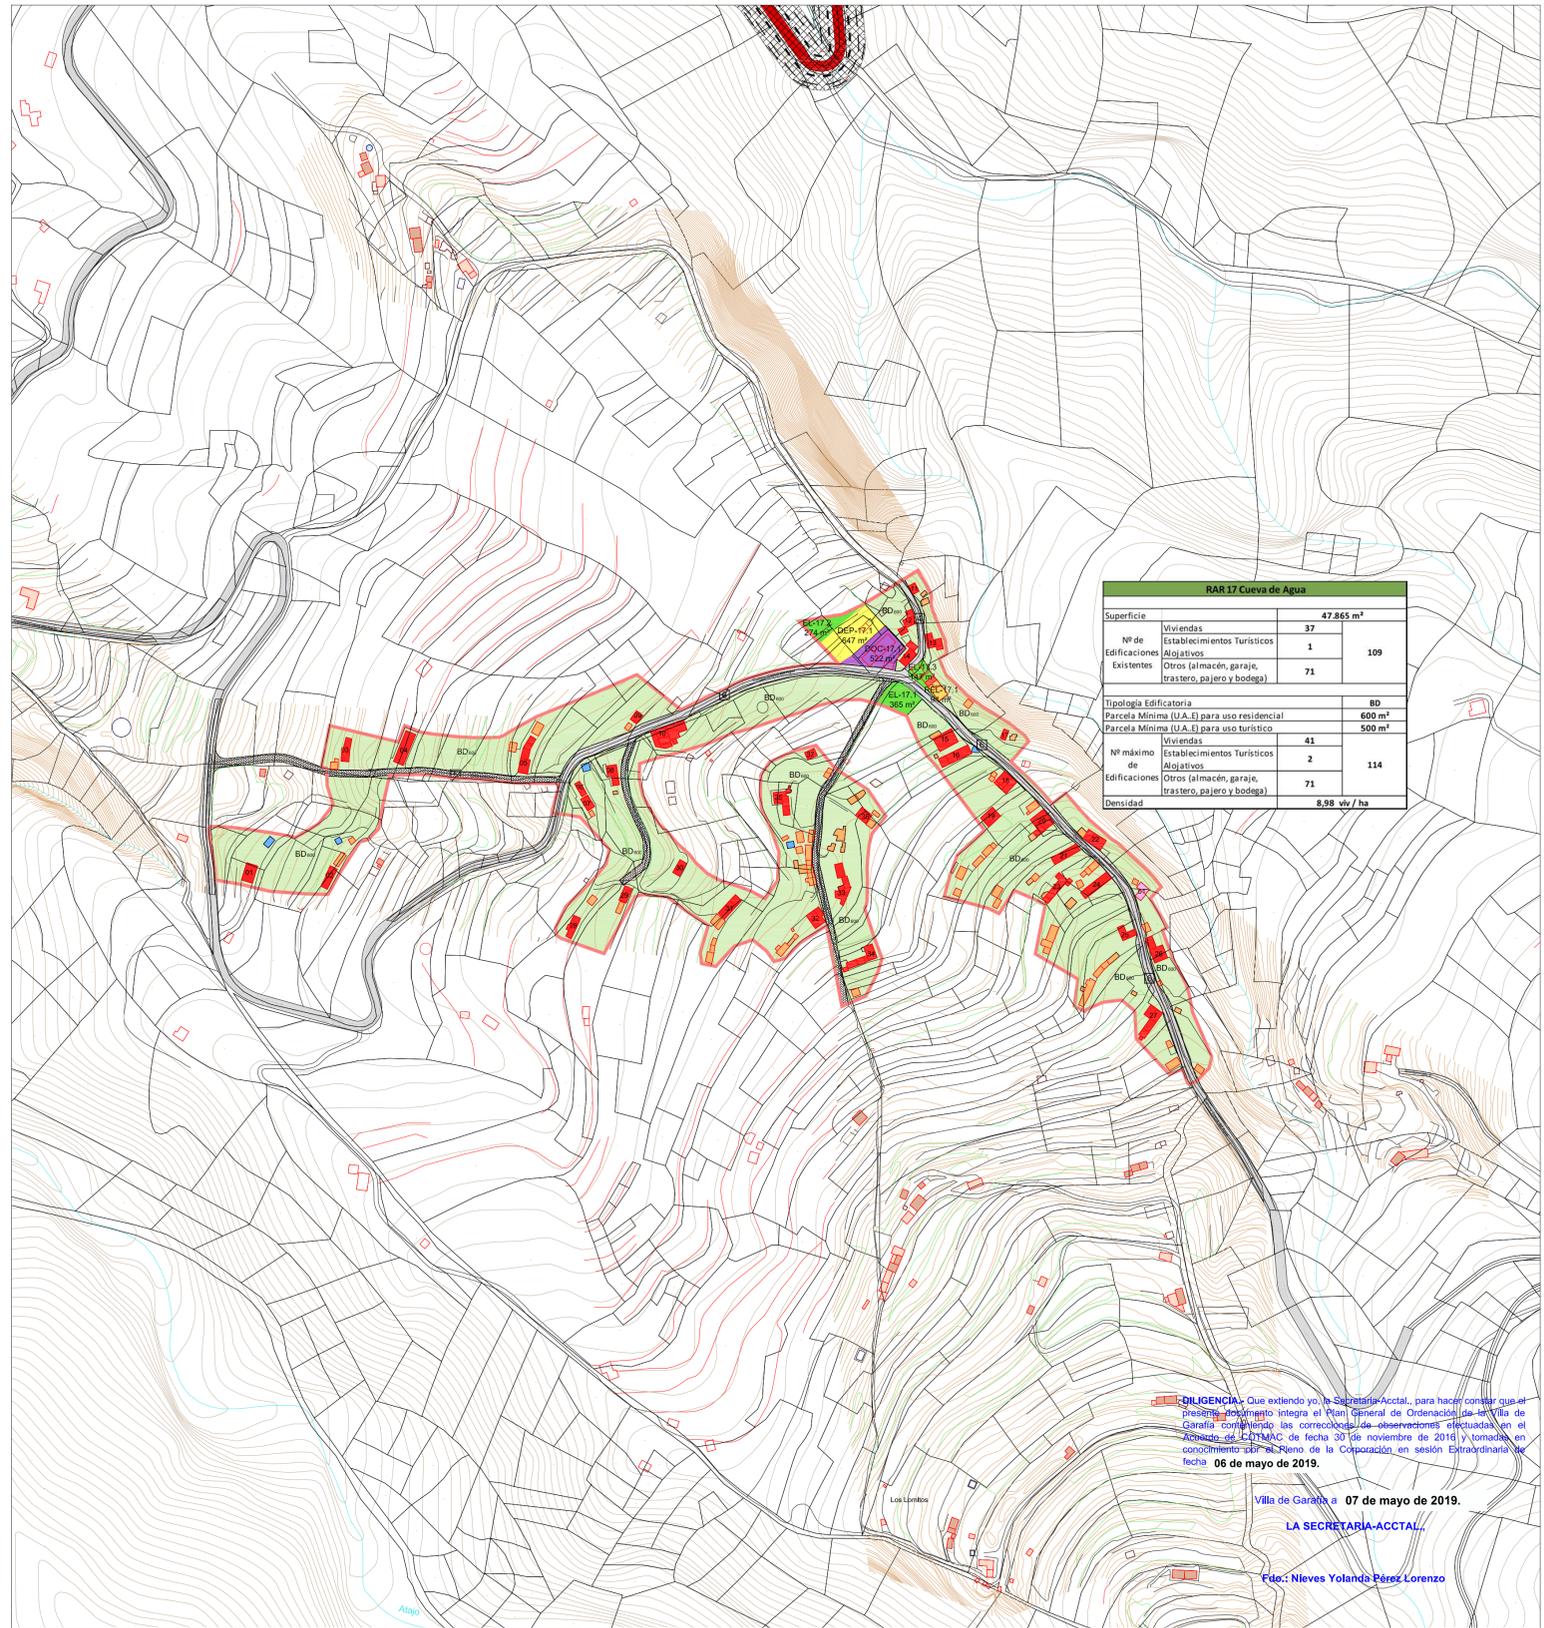

RAR 17 Cueva de Agua			
Superficie	47.865 m ²		
Nº de Edificaciones Existentes	Viviendas	37	109
	Establecimientos Turísticos	1	
	Otros (almacén, garaje, trastero, pajeiro y bodega)	71	
Tipología Edificatoria	Parcela Mínima (U.A. E) para uso residencial	500 m ²	
	Parcela Mínima (U.A. E) para uso turístico	500 m ²	
Nº máximo de Edificaciones	Viviendas	41	114
	Establecimientos Turísticos	2	
	Otros (almacén, garaje, trastero, pajeiro y bodega)	71	
Densidad	8,98 viv / ha		

DILIGENCIA - Que extendiendo yo, la Secretaria-Accetal, para hacer constar que el presente documento integra el Plan General de Ordenación de la Villa de Garafía, corrigiendo las correcciones de observaciones efectuadas en el Pleno de la Corporación de fecha 30 de noviembre de 2016 y (conforme al acuerdo de modificación del Pleno de la Corporación en sesión Extraordinaria de fecha 06 de mayo de 2019.





Villa de Garafía a 07 de mayo de 2019.

LA SECRETARIA-ACCTAL.

Fdo.: Nieves Yolanda Pérez Lorenzo

CATEGORÍAS DEL SUELO RÚSTICO	USOS PORMENORIZADOS Y TIPOLOGÍAS
FORMAS TRADICIONALES DE POBLAMIENTO RURAL	USOS DE EQUIPAMENTOS
SUELO RÚSTICO DE PROTECCIÓN DE SUS VALORES ECONÓMICOS	USOS DE ACTIVIDADES ECONÓMICAS
EDIFICACIONES EXISTENTES	USOS PRODUCTIVOS, LOGÍSTICOS Y DE ALMACENAMIENTO

SECCIONES Y TIPOS DE VÍAS
INFRAESTRUCTURA VIAL
RED DE NIVEL BÁSICO
RED DE NIVEL INTERMEDIO
RED VÍA AGRÍCOLA
NOMENCLATURA DE CARRETERA
RED DE NIVEL BÁSICO
RED DE NIVEL INTERMEDIO
CANALIZACIONES
APARCAMIENTOS

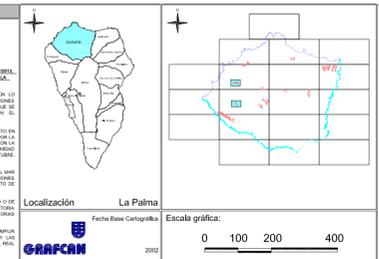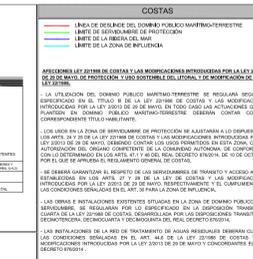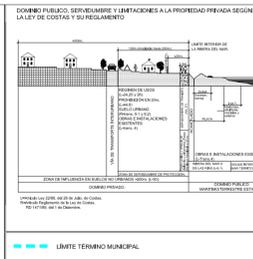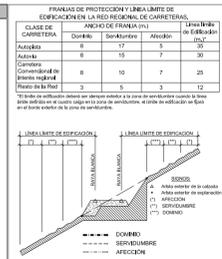

PLAN GENERAL DE ORDENACIÓN DE LA VILLA DE GARAFÍA
DOCUMENTO DE APROBACIÓN PROVISIONAL
ADAPTACIÓN A LAS NAD DEL PIOLP
(Corrección de observaciones de Acuerdo de COTMAC de 30 noviembre 2016)

PLANO DE ORDENACIÓN PORMENORIZADA
**ORDENACIÓN ASENTAMIENTOS RURALES:
RAR.15 EL CASTILLO Y RAR.17 CUEVA DE AGUA**

GOBIERNO DE CANARIAS
geoplan
CARO & MANDUO ASOCIADOS

Localización: La Palma
Fecha Base Cartográfica: 2002

ESCALA: 1:2.000
OP.03.07
Octubre 2018