


PORMENORIZACIÓN DEL ASENTAMIENTO	CATEGORIZACIÓN DEL SISTEMA VIARIO	VIARIO PRIMER NIVEL
<ul style="list-style-type: none"> LÍMITE DEL ASENTAMIENTO CONSTRUCCIÓN RESIDENCIAL CONSTRUCCIÓN TURÍSTICA PAJEROS O GARAJES 	<ul style="list-style-type: none"> VIARIO SEGUNDO NIVEL ESTRUCTURANTE ZONAL VIARIO CUARTO NIVEL VIARIO CAPILAR 	<ul style="list-style-type: none"> VIARIO TERCER NIVEL ESTRUCTURANTE LOCAL TRAZAS ANTIGUAS CAMINOS O SENDEROS

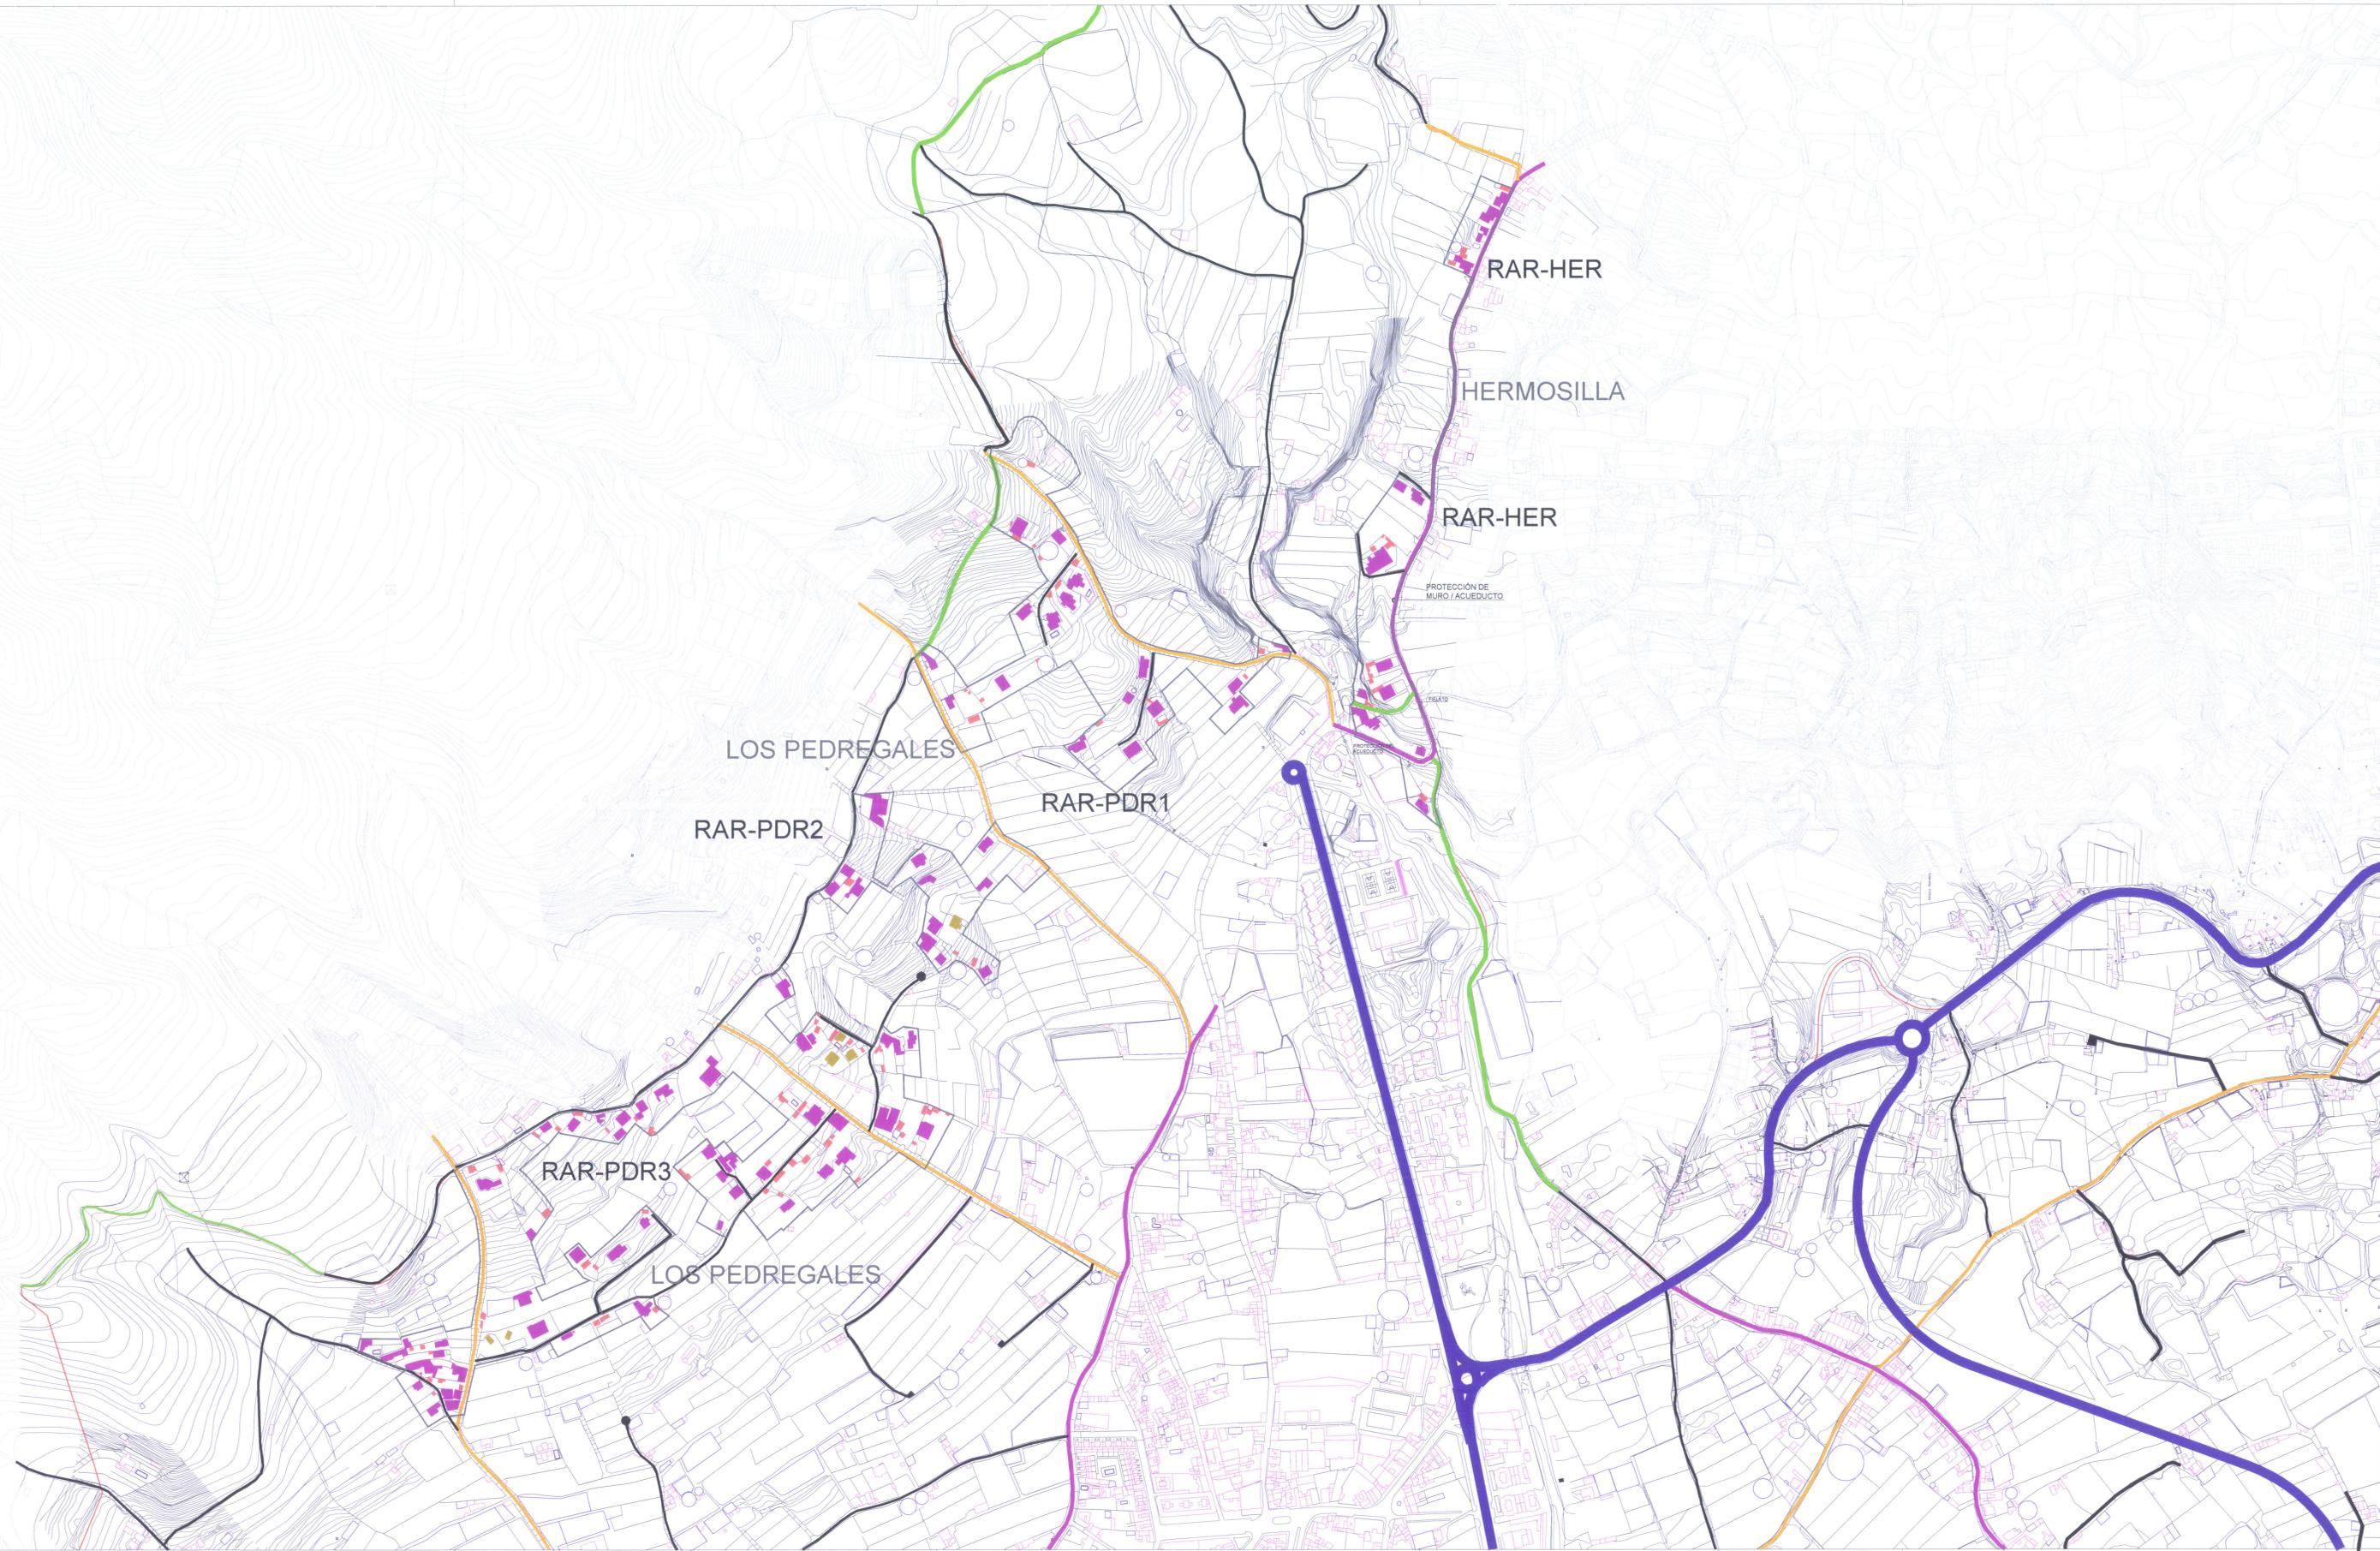

DILIGENCIA:
Para hacer constar que el presente plano pertenece al documento de Aprobación Definitiva del Plan General de Ordenación de Los Llanos de Aridane, ajustado a los requerimientos del acuerdo de COTMAG de 31 de octubre de 2010, cuya toma de conocimiento se ha efectuado por el Ayuntamiento Pleno en sesión extraordinaria de 12 de enero de 2011. Doy fe.

La Secretaría General.

RESOLUCIÓN: Que se autoriza para hacer constar que el presente documento es APROBADO DEFINITIVAMENTE y DE FORMA FINAL, conforme al TÍTULO III de la Ley 7/2001, de 7 de julio, de Urbanismo, y al artículo 10.1 de la Ley 1/2007, de 16 de febrero, de Ordenación del Territorio, Urbanismo y Paisaje, y que se declara de interés general el presente Plan, en virtud de lo dispuesto en el artículo 10.1 de la Ley 1/2007, de 16 de febrero, de Ordenación del Territorio, Urbanismo y Paisaje.

En Santa Cruz de Tenerife, a 19 de agosto de 2011.

F. A. Rodríguez García Marín

ARQUITECTO DIRECTOR
Félix Rodríguez de la Cruz

**MUNICIPIO DE LOS LLANOS DE ARIDANE
ISLA DE LA PALMA**

PLAN GENERAL DE ORDENACIÓN

**NÚCLEOS RURALES
MORFOLOGÍA ACTUAL
ÁREA DE LOS LLANOS**

Gobierno de Canarias
gesplan

DIC 2010 1:2.500 D-8.8 APROBACIÓN DEFINITIVA

**revisión de planeamiento urbanístico
información**