

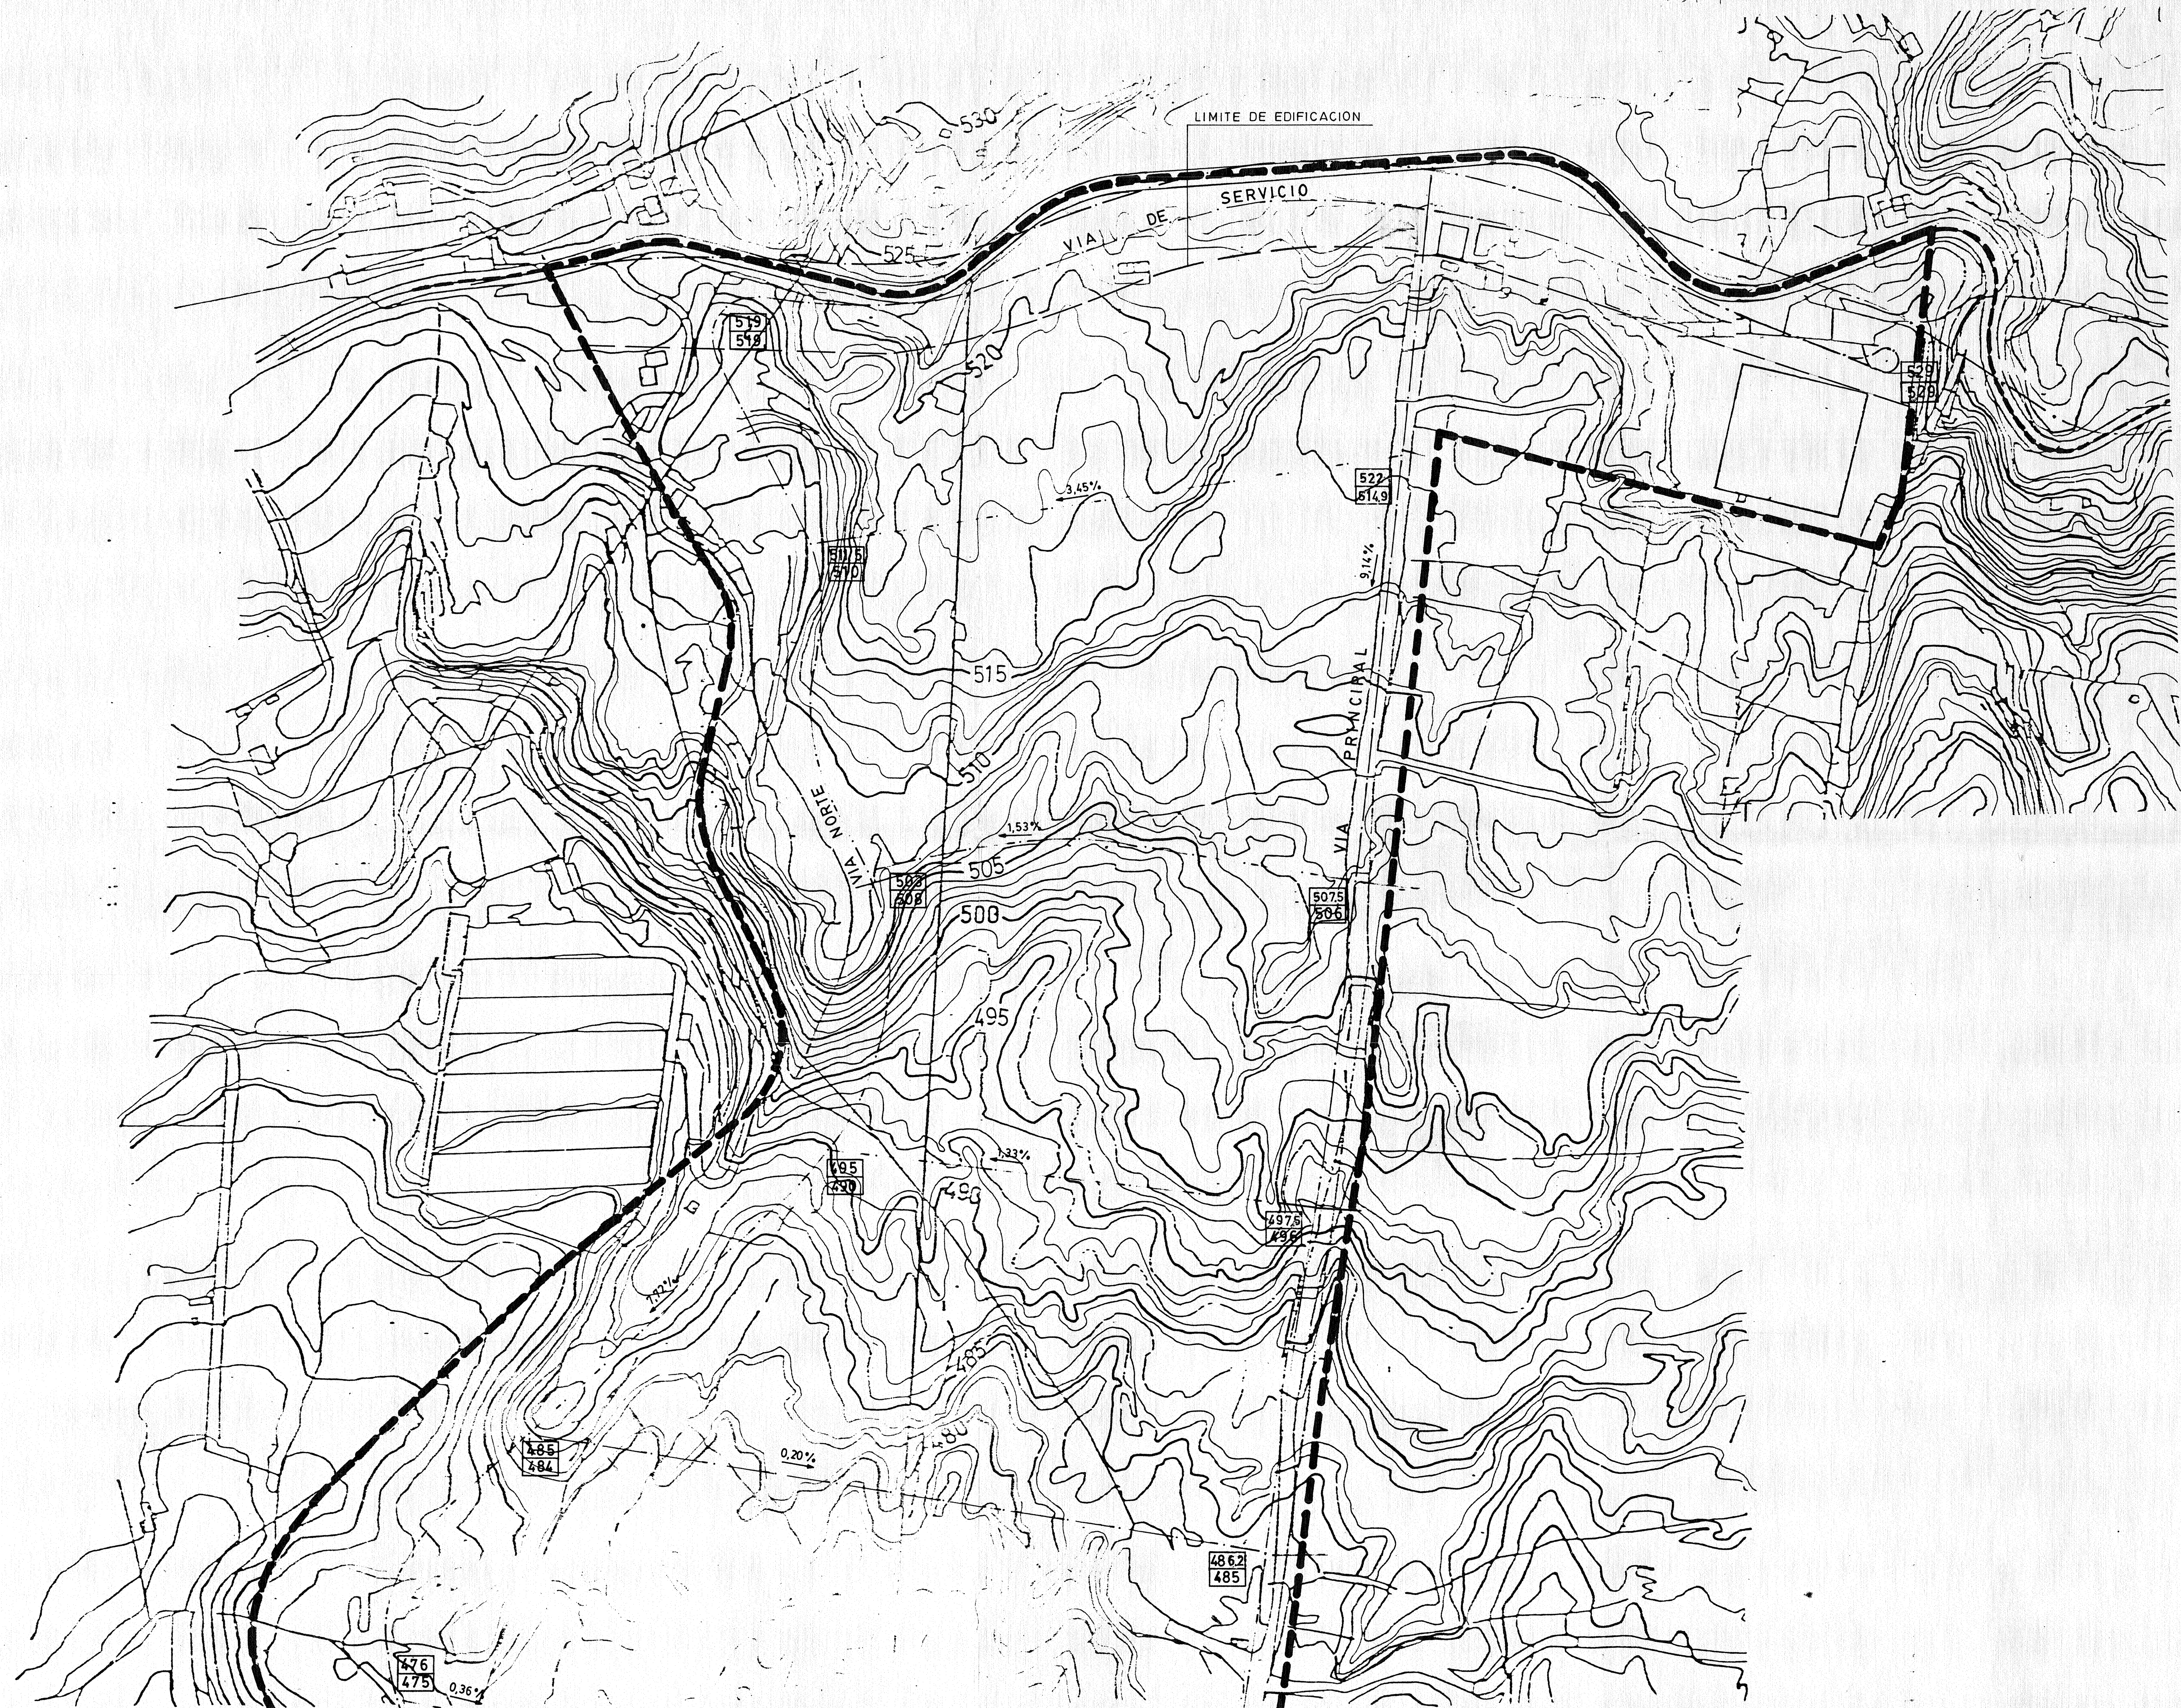
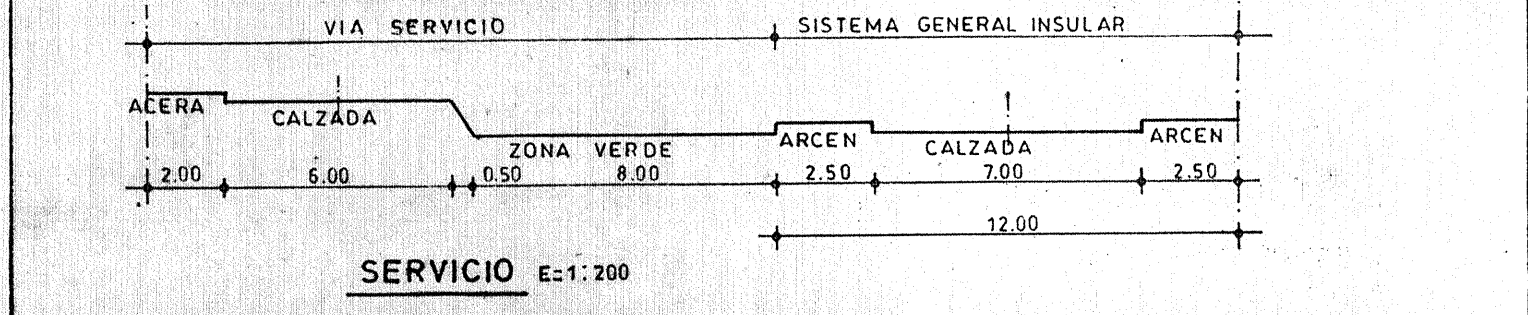
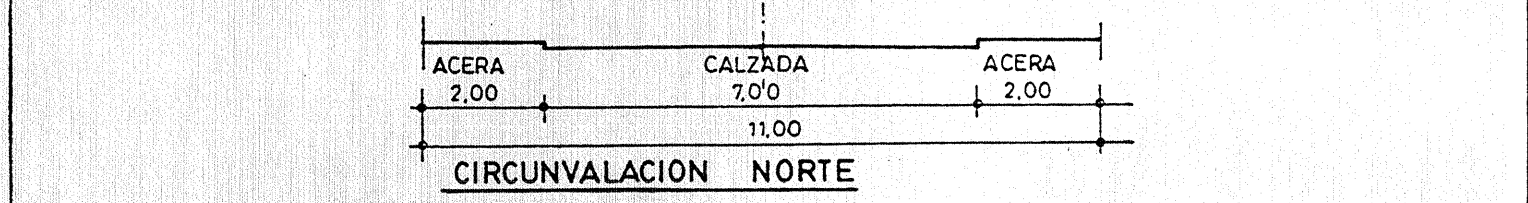


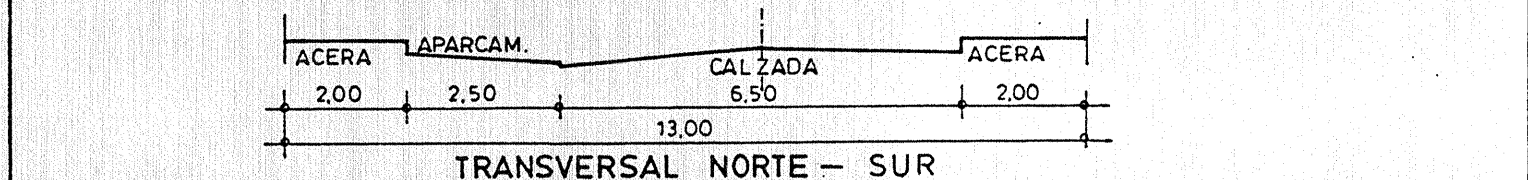

LEYENDA	
442	COTA RASANTE.
440	COTA TERRENO.
383%	PENDIENTE.

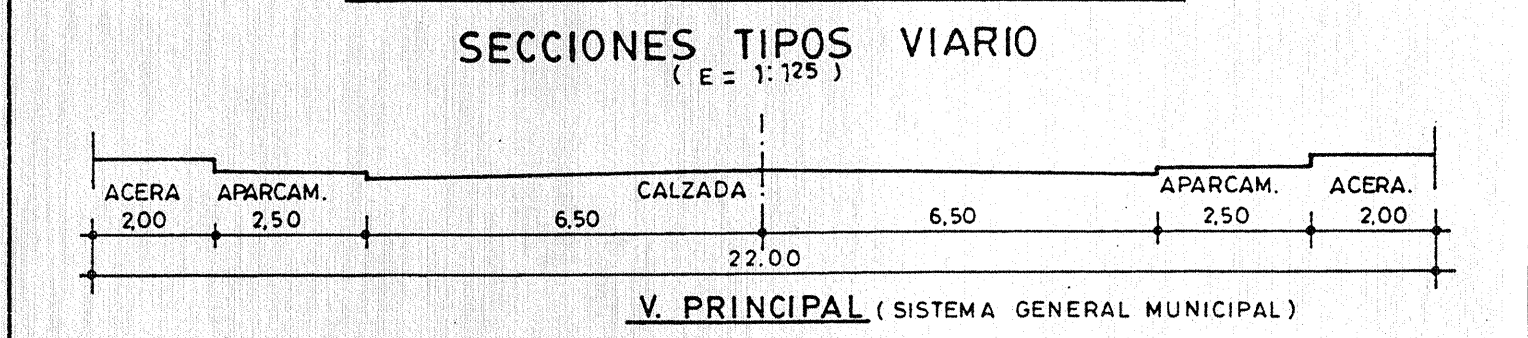

[A]

Aprobado definitivamente
mediante orden departamental
de: - 6 ABR. 2000 -

COLEGIO DE ARQUITECTOS DE CANARIAS
SEMAJACCIÓN DE TENERIFE-GRANERA-HIERRO

924617 22.MAR.00

VISADO

DILIGENCIA: Para hacer constar, que en cumplimiento del acuerdo de la C.O.T.M.A.C. de 9 de junio de 1999, el Pleno del Ayuntamiento en sesión Extraordinaria celebrada el día veintinueve de octubre de 1999, acordó la aprobar la subsección de los planos al T.R. del Plan Parcial Industrial Sector I-2, visitados los Planos a los que se incorpora la presente Diligencia el día 22 de marzo de 2000 (número de visita 024617).
Luis Llanos de Aridane, a 28 de marzo de 2000
El Secretario Accel.

TEXTO REFUNDIDO

PLAN PARCIAL I-2
Programado P.C. 1927
Uso global industrial

Ayuntamiento de Los Llanos de Aridane

ARQ. ELENA HENRIQUEZ
RUBENS HENRIQUEZ

PLANO DE ORDENACION

ALINEACIONES Y RASANTES
VIARIAS

NOVIEMBRE 1998 ESCALA 1:1.000 HOJA Nº 5-B