

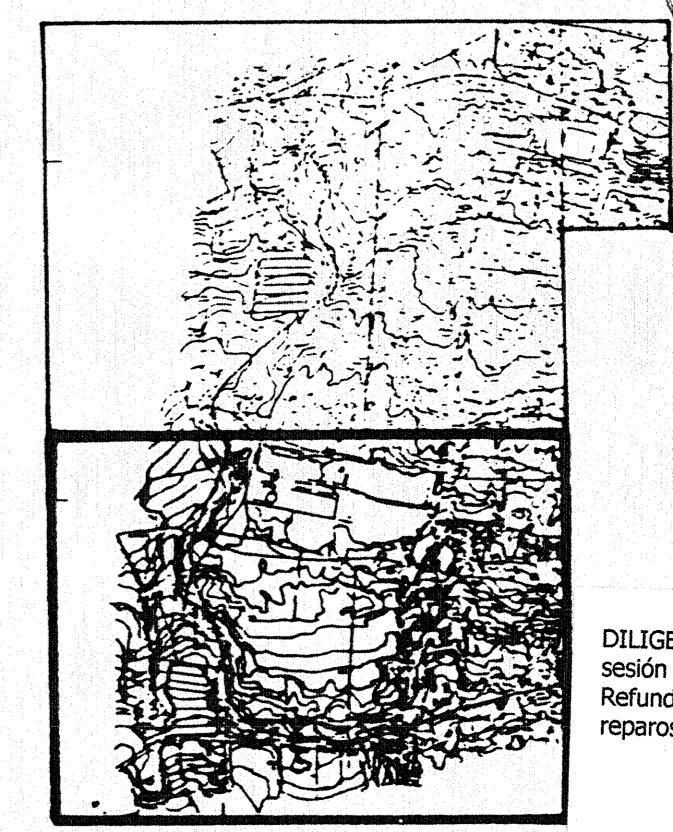
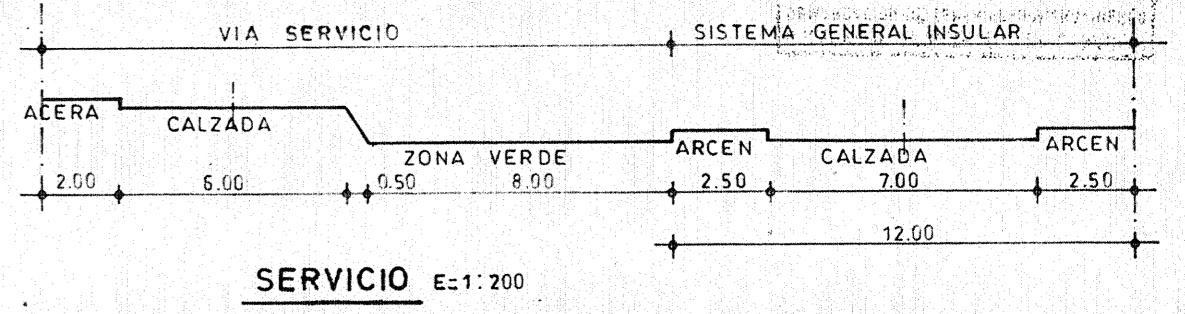
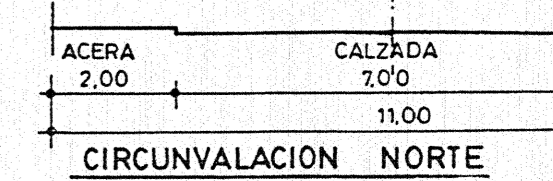


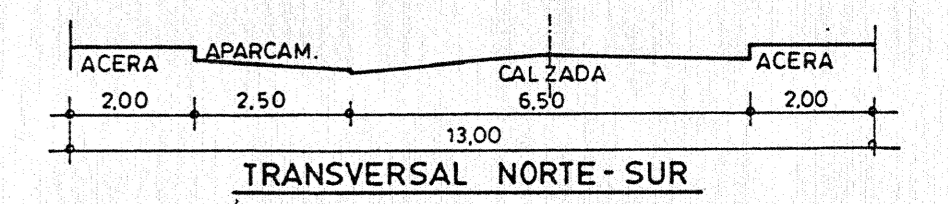

LEYENDA	
442	COTA RASANTE.
440	COTA TERRENO.
383%	PENDIENTE.

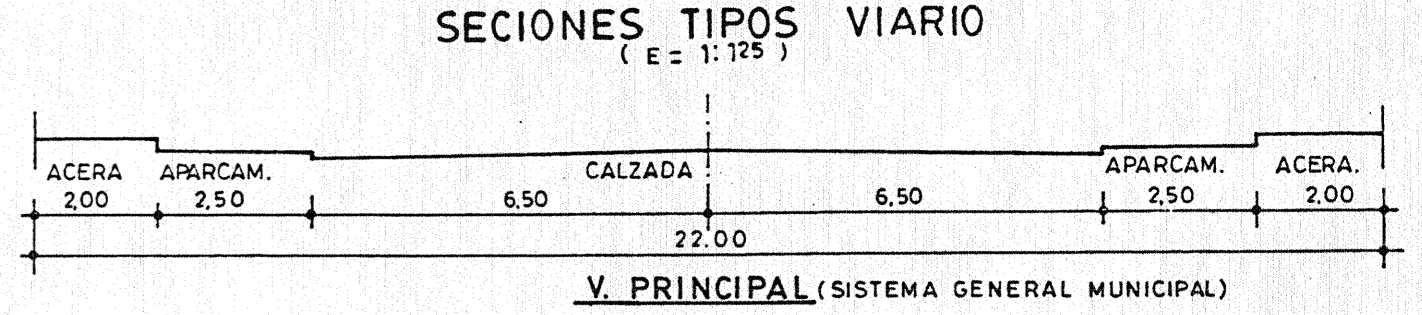

Aprobado definitivamente
mediante orden departamental
de: **6 ABR. 2000**

COLEGIO DE ARQUITECTOS DE CANARIAS
REMARCAJON DE TENEFE DONCELA-HERRERO
024617 12.ENE.99
VISADO

DILIGENCIA: Para hacer constar, que el Pleno del Ayuntamiento en sesión celebrada el doce de febrero de 1999, acordó aprobar el Texto Refundido del Plan Parcial Uso Global Industrial I-2, subsanando los errores al acuerdo de la CUPAC de fecha 28 de mayo de 1997.
Los Llanos de Aridane, a 6 de mayo de 1999.
El Secretario Actuar

[B]

TEXTO REFUNDIDO

PLAN PARCIAL I-2

Programado P.C. 1987

Uso global industrial

Ayuntamiento de Los Llanos de Aridane

ARQUITOS ELENA HENRIQUEZ RUBENS HENRIQUEZ PLANO DE ORDENACION

ALINEACIONES Y RASANTES VIARIAS

NOVIEMBRE 1998 ESCALA 1:1.000 HOJA N.º 5