



ALINEACIONES Y RASANTES




SISTEMA VIARIO



LEYENDA

- ALINEACIONES Y RASANTES
- LIMITE PLAN PARCIAL
 - ====> ALINEACION VIARIO
 - LIMITES PARCELA
 - RETRANQUEOS
 - 502 COTA RASANTE VIARIA
 - 498 COTA TERRENO
 - 3.5% PENDIENTE DE LA VIA


SECCIONES VIARIAS TIPOS

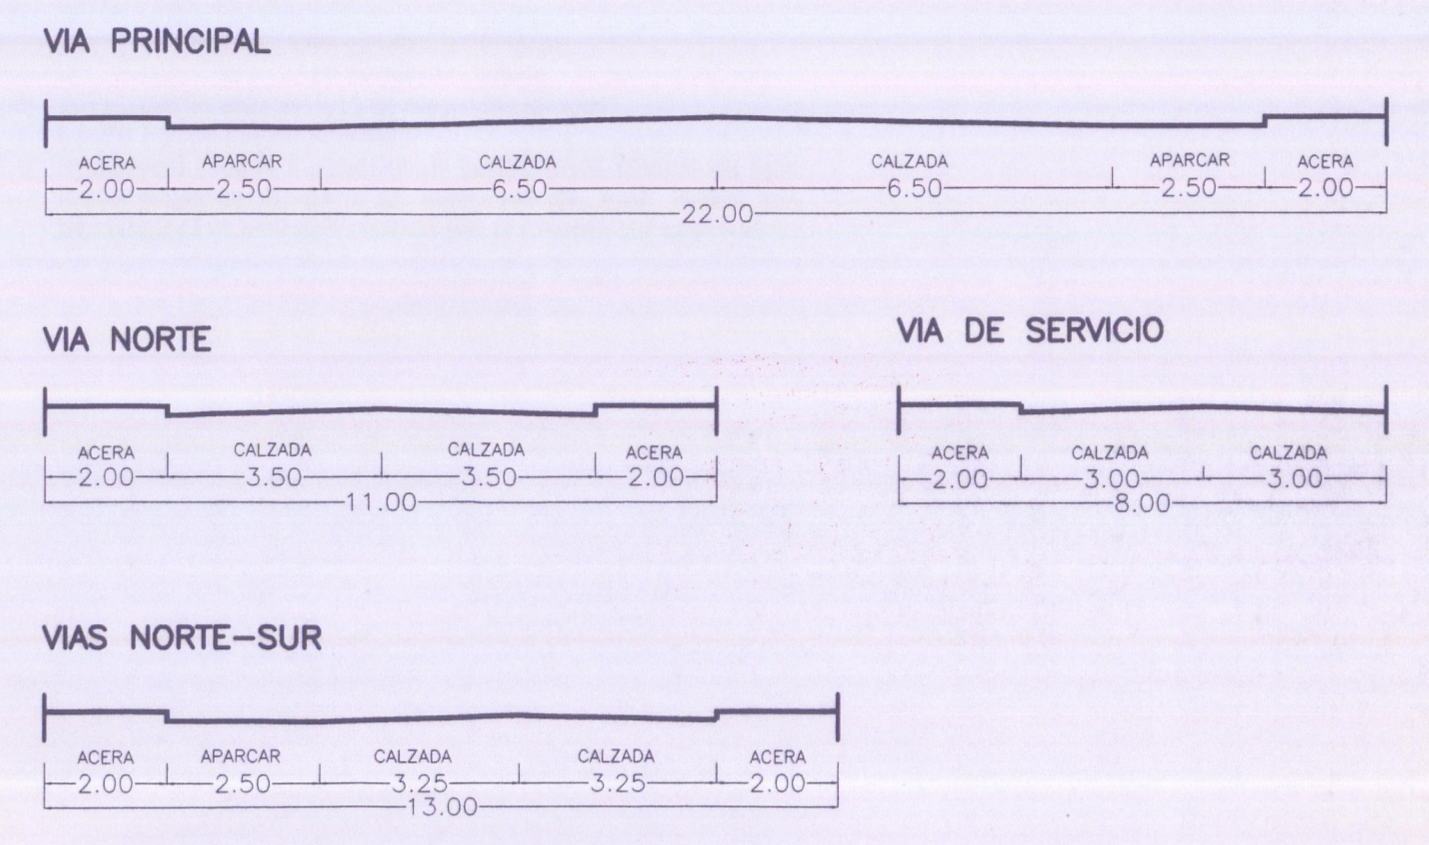

DILIGENCIA: Para hacer constar que la Comisión de Gobierno en sesión celebrada el día 5 de noviembre de 2001, acordó por unanimidad aprobar inicialmente la Modificación Puntual del Plan Parcial 1-2 Uso Global Industrial, Los Llanos de Aridane, a 12 de noviembre de 2001.
La Secretaria General
Fdo. Carmen Avila Avila



DILIGENCIA: El Pleno del Ayuntamiento en sesión celebrada el día 26 de marzo de 2002, acordó por unanimidad la aprobación provisional de la Modificación Puntual del Plan Parcial 1-2 Uso Global Industrial, Los Llanos de Aridane, a 28 de marzo de 2002.
La Secretaria General
Fdo. Carmen Avila Avila

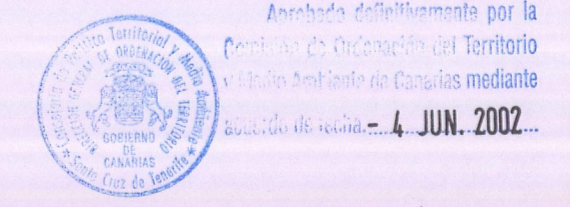

MODIFICACION PUNTUAL
PLAN PARCIAL 1-2 TEXTO REFUNDIDO
Programado P.G. 1.987
Uso global industrial
Ayuntamiento de Los Llanos de Aridane

ARQUITECTO: RUBENS HENRIQUEZ

PLANO DE ORDENACION

ALINEACIONES, RASANTES Y VIARIO

ABRIL 2.001 ESCALA 1 : 2.000 HOJA N° 3-B