



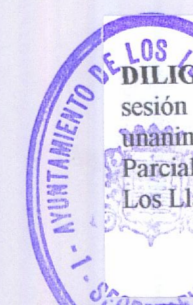

PLANTA

PERFIL LONGITUDINAL ESCALA 1:250

EJE VIA SISTEMA GENERAL. - VIA PRINCIPAL

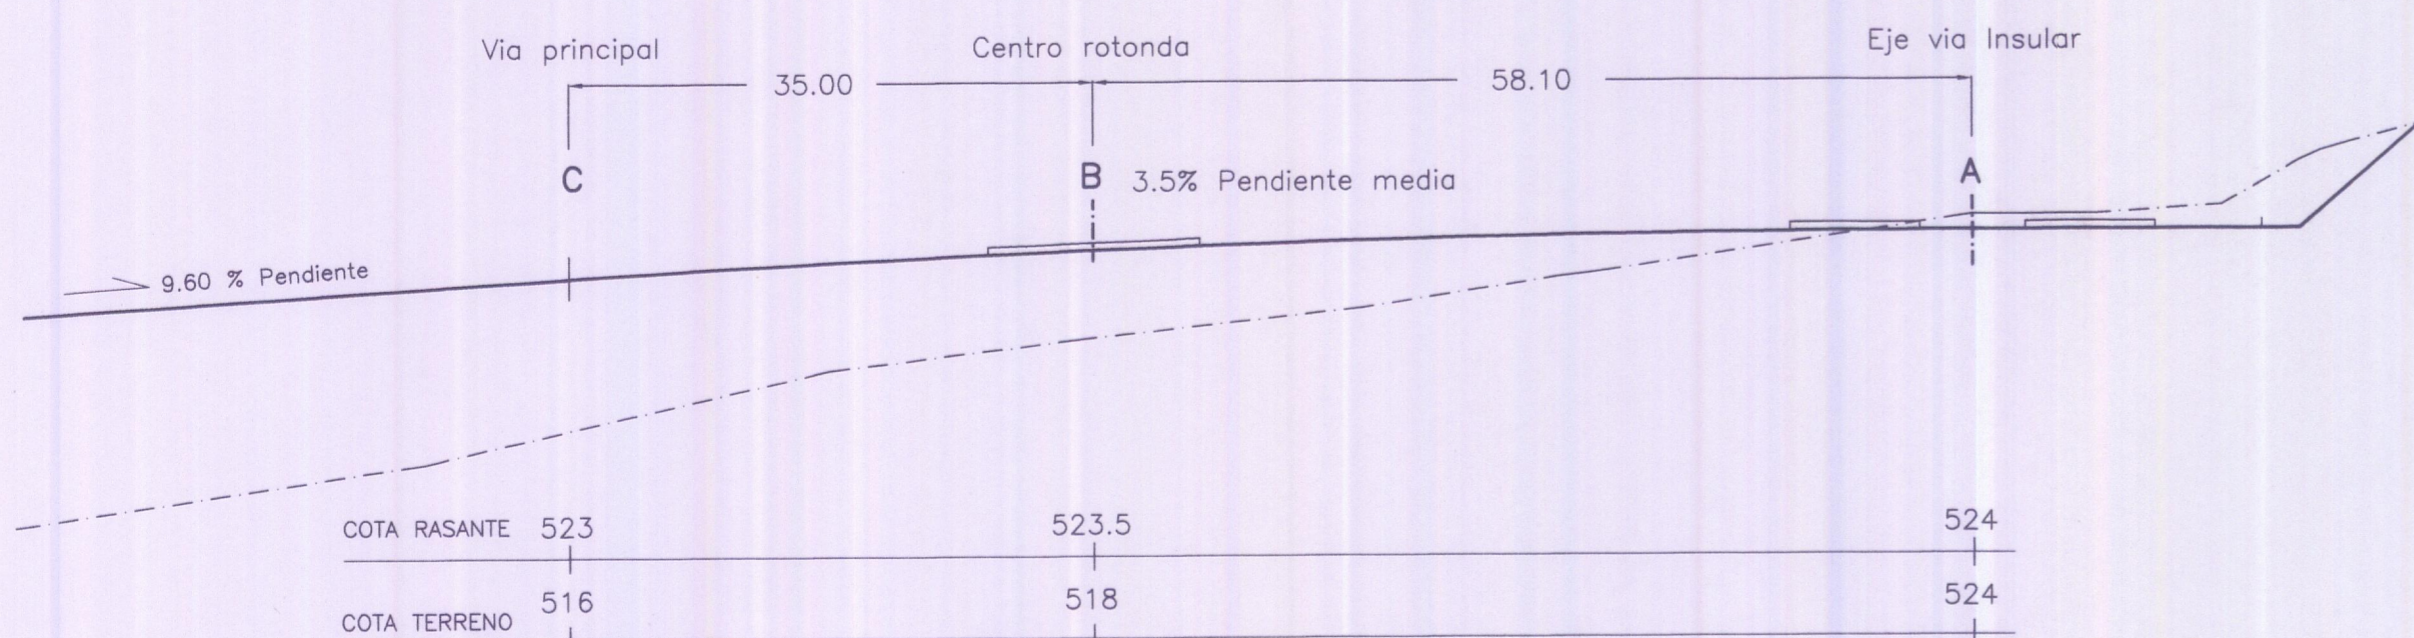

DILIGENCIA: Para hacer constar que la Comisión de Gobierno en sesión celebrada el día 5 de noviembre de 2001, acordó por unanimidad aprobar inicialmente la Modificación Puntual del Plan Parcial 1-2 Uso Global Industrial. Los Llanos de Aridane, a 12 de noviembre de 2001.
La Secretaria General
Fdo: Carmen Avila Avila



DILIGENCIA: El Pleno del Ayuntamiento en sesión celebrada el día 26 de marzo de 2002, acordó por unanimidad la aprobación provisional de la Modificación Puntual del Plan Parcial 1-2 Uso Global Industrial. Los Llanos de Aridane, a 28 de marzo de 2002.
La Secretaria General
Fdo: Carmen Avila Avila



Aprobado definitivamente por la Comisión de Ordenación del Territorio el día 26 de marzo de 2002 mediante resolución de fecha: 4 JUN. 2002...

MODIFICACION PUNTUAL			
PLAN PARCIAL 1-2 TEXTO REFUNDIDO			
Programado P.G. 1.987			
Uso global industrial			
Ayuntamiento de Los Llanos de Aridane			
ARQUITECTO: RUBENS HENRIQUEZ	PLANO DE ORDENACION		
UNION VIA PRINCIPAL - VIA S.G. INSULAR			
ABRIL 2.001	ESCALA 1 : 500	HOJA N°	4-B