




AGUAS RESIDUALES

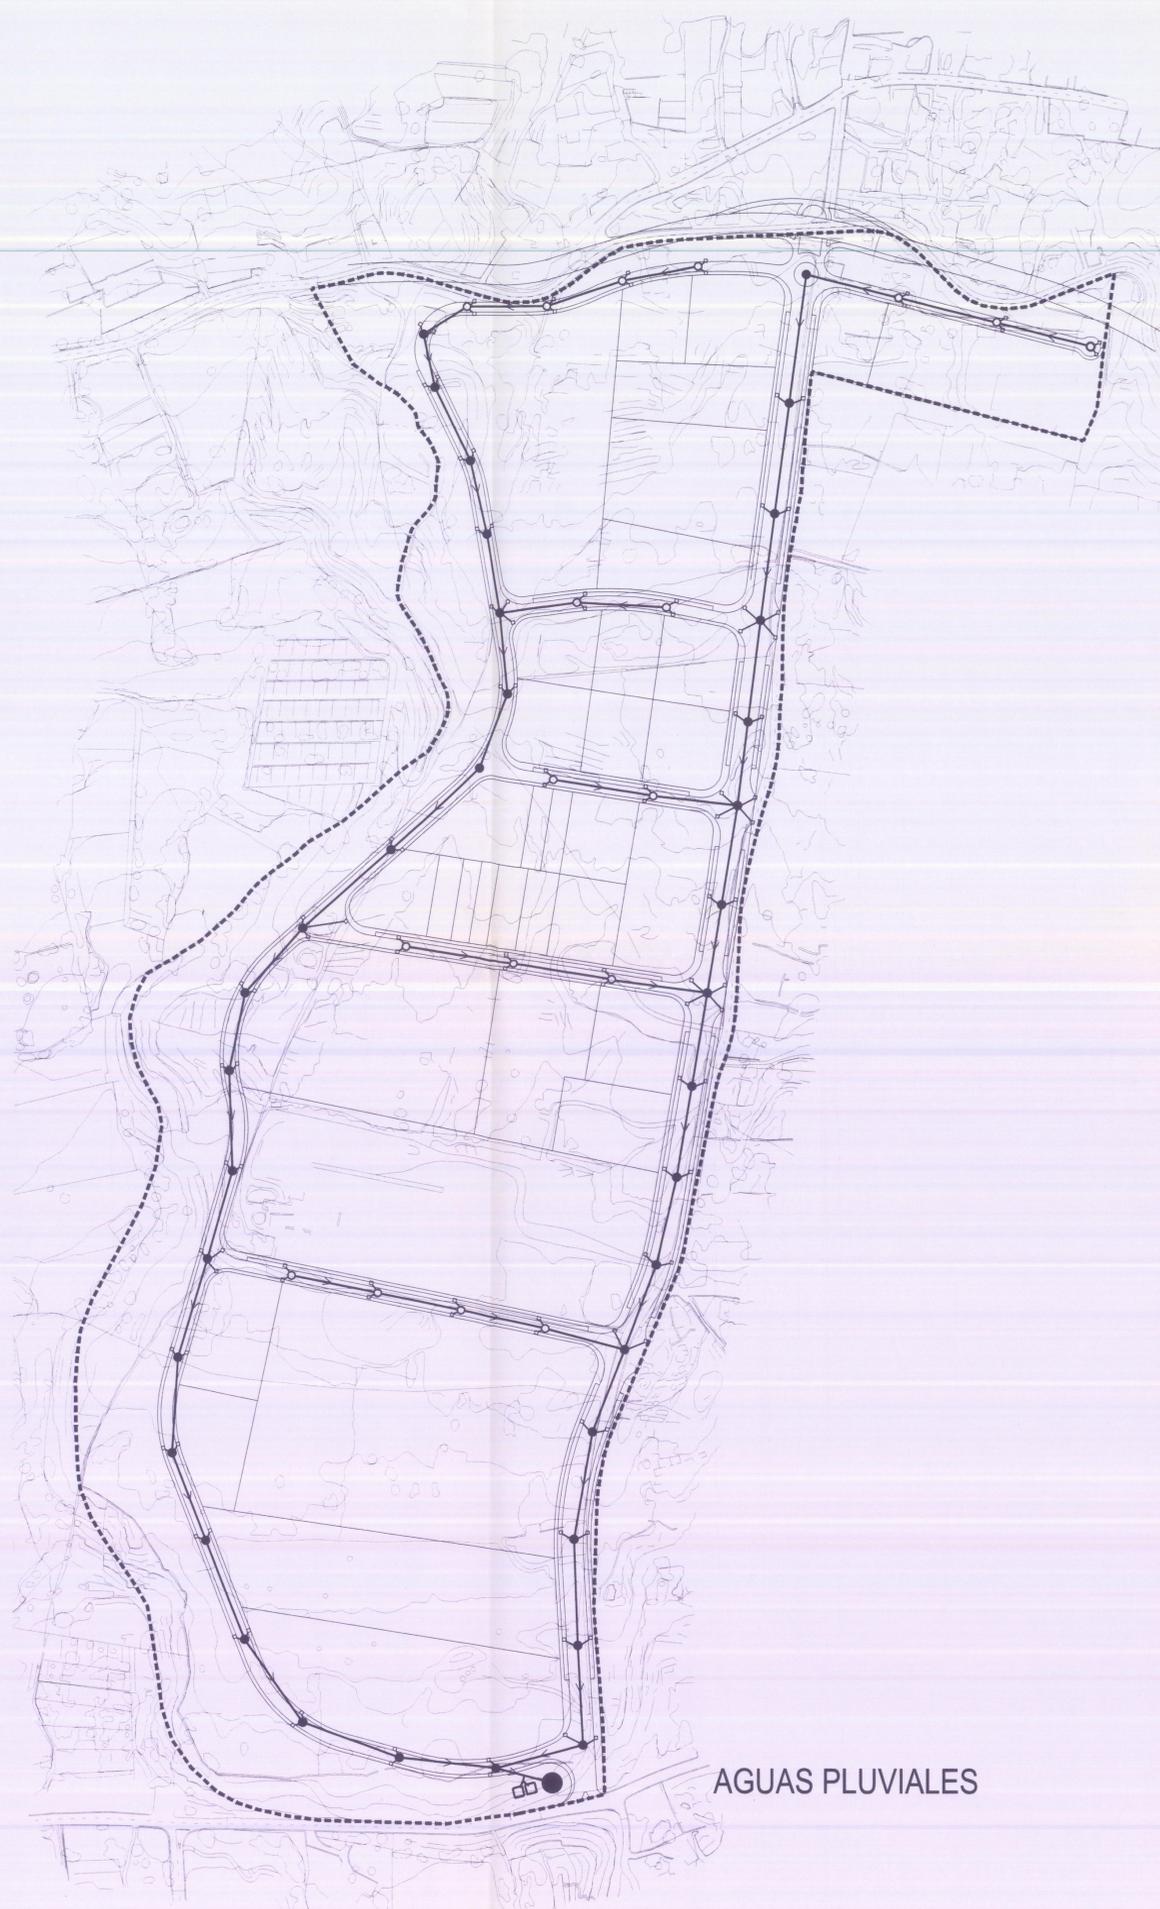

AGUAS PLUVIALES

LEYENDA

- AGUAS RESIDUALES**
- LIMITE PLAN PARCIAL
 - ESTACION DEPURADORA
 - CANALIZACION
 - ▣ CAMARA DESCARGA
 - POZO DE REGISTRO
 - POZO DE RESALTO
 - ↑ ACOMETIDA DE PARCELA

- AGUAS PLUVIALES**
- ESTACION DEPURADORA
 - POZOS ABSORBENTES
 - CANALIZACION
 - POZO DE REGISTRO
 - POZO DE RESALTO
 - ⌘ IMBORNALES

051001 15 ENE 02
VISADO

DILIGENCIA: Para hacer constar que la Comisión de Gobierno en sesión celebrada el día 5 de noviembre de 2001, acordó por unanimidad aprobar inicialmente la Modificación Puntual del Plan Parcial I-2 Uso Global Industrial, Los Llanos de Aridane, a 12 de noviembre de 2001.
 La Secretaria General
 Fdo. Carmen Avila Avila

DILIGENCIA: El Pleno del Ayuntamiento en sesión celebrada el día 26 de marzo de 2002, acordó por unanimidad la aprobación provisional de la Modificación Puntual del Plan Parcial I-2 Uso Global Industrial, Los Llanos de Aridane, a 28 de marzo de 2002.
 La Secretaria General
 Fdo. Carmen Avila Avila

Asamblea del Ayuntamiento por la Comisión de Urbanismo del Territorio y Medio Ambiente y Urbanismo mediante acuerdo de fecha - 4 JUN. 2002

MODIFICACION PUNTUAL
PLAN PARCIAL I-2 TEXTO REFUNDIDO
Programado P.G. 1.987
Uso global industrial
 Ayuntamiento de Los LLANOS de Aridane
 ARQUITECTO: RUBENS HENRIQUEZ
 PLANO DE ORDENACION
 SANEAMIENTO AGUAS RESIDUALES Y PLUVIALES
 ABRIL 2.001 ESCALA 1 : 2.000 HOJA N° 6 - B