






Los Llanos de Aridane a 15 de Octubre de 1973
El Secretario

DILIGENCIA: Para hacer constar que este documento ha sido aprobado provisionalmente por acuerdo plenaria de fecha



Los Llanos de Aridane a 16 de Agosto de 1973
El Secretario
DILIGENCIA: Para hacer constar que este documento ha sido aprobado provisionalmente por acuerdo plenaria de fecha 23 de Julio de 1973 en el B.O.P. nº 98
Periodico Oficial de Aridane de 7 de Agosto de 1973
de 1973

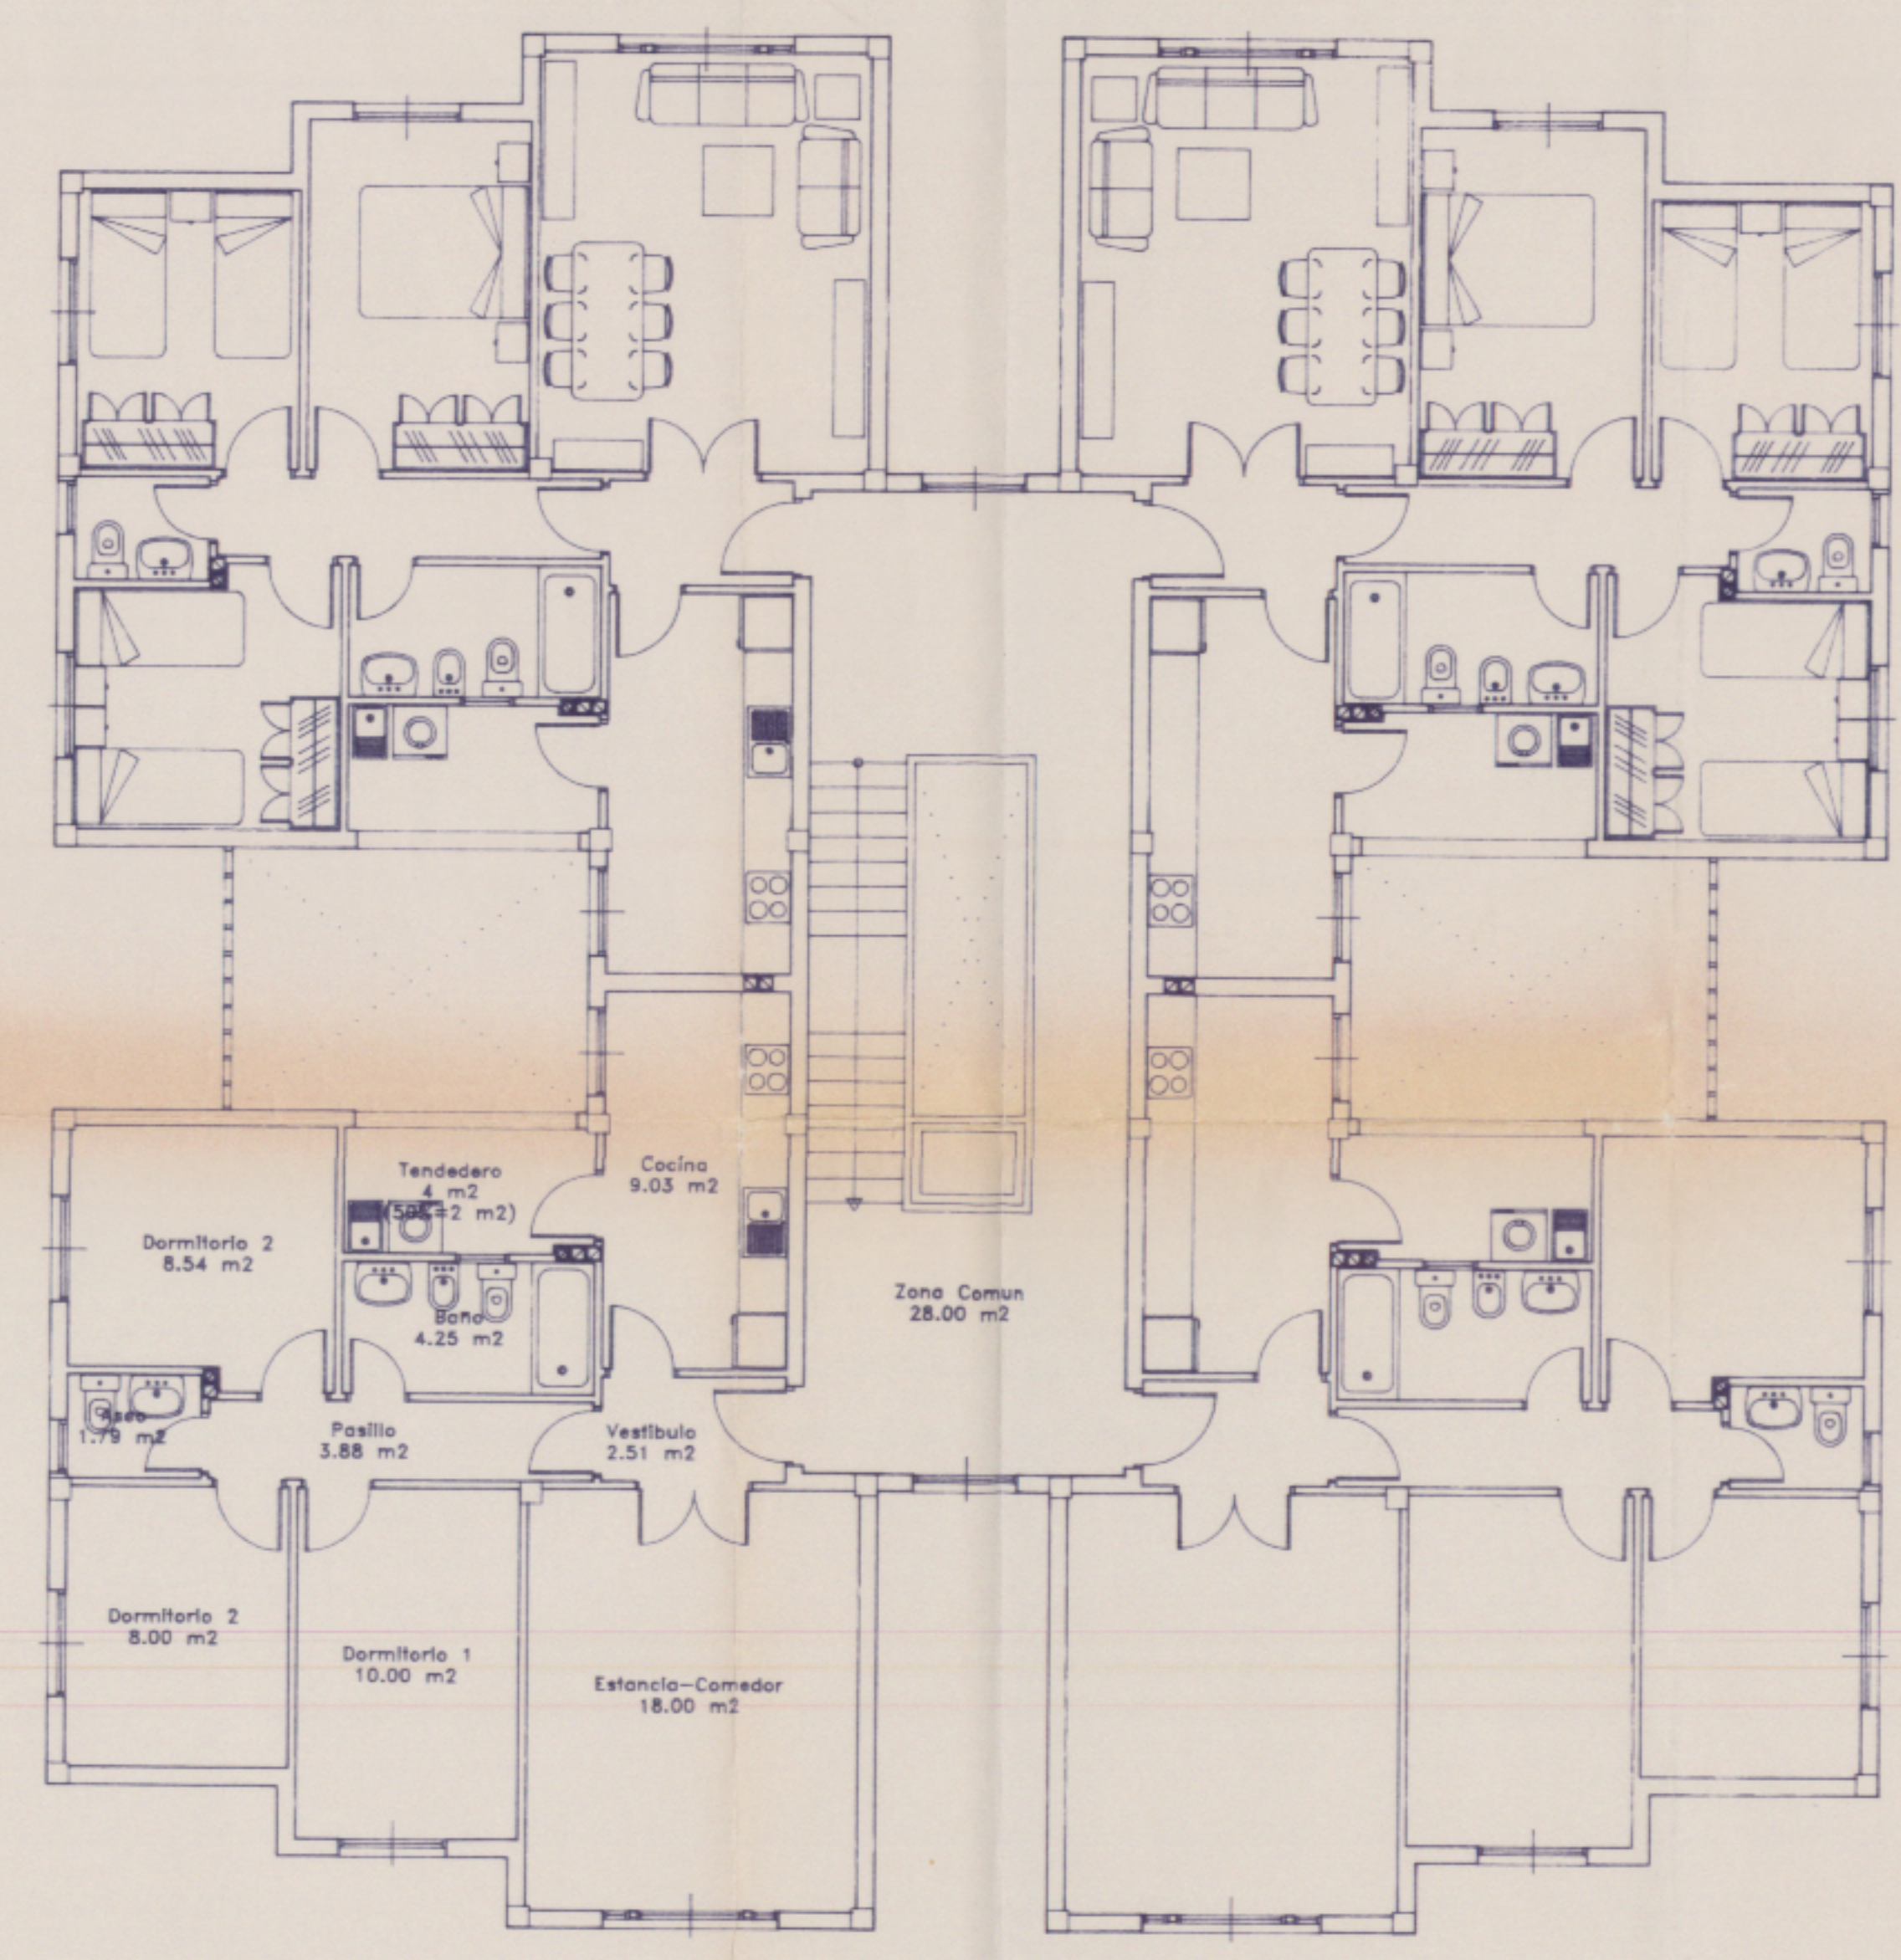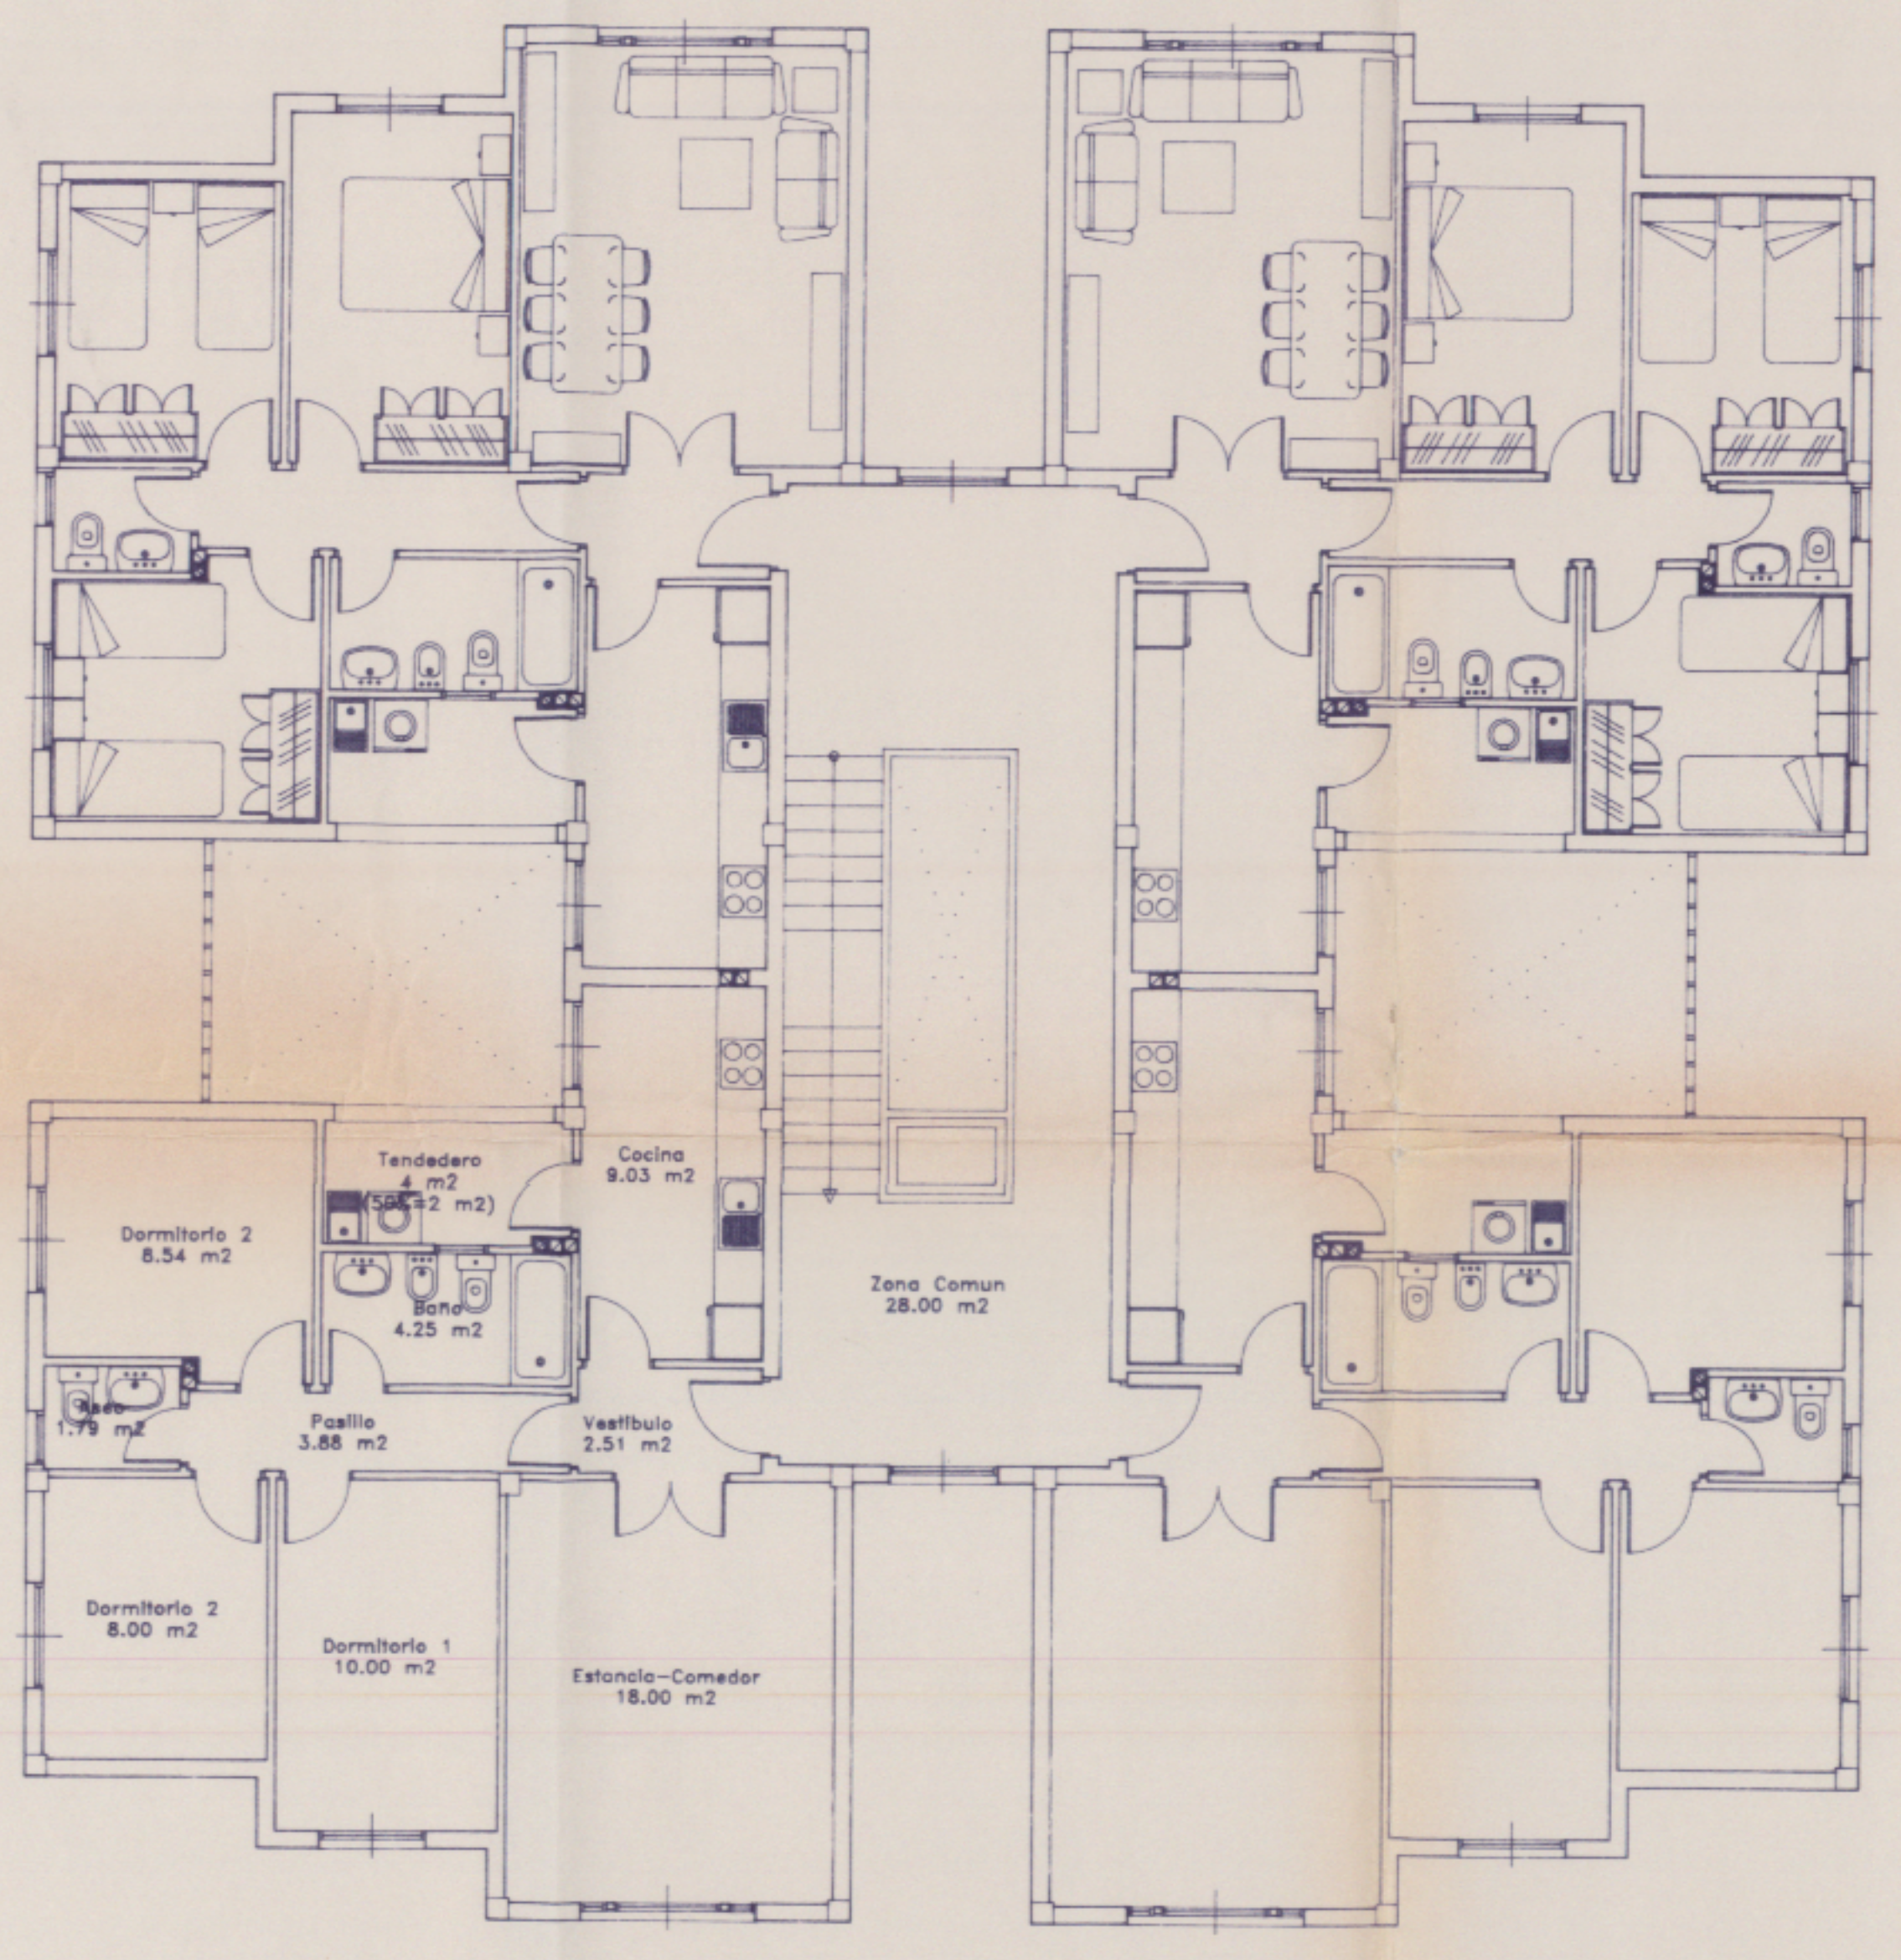

 <p>DIRECCION GENERAL DE VIVIENDA CONSEJERIA DE OBRAS PUBLICAS, VIVIENDA Y AGUAS GOBIERNO DE CANARIAS</p>		
<p>PROGRAMA DE ALUMINOSIS Plan de reposicion de viviendas</p>		
<p>BENJAMIN COVA ALONSO ARQUITECTO</p>	<p>PROYECTO: REPOSICION 50 VIVIENDAS GRUPO NUESTRA SEÑORA DE LAS ANGIUSTIAS. 26 VIVIENDAS EN TRIANA T.M. de LOS LLANOS DE ARIDANE</p>	<p>FECHA:</p>
<p>PLANO: Conjunto. Planta Tipo</p>	<p>ESCALA: 1:100</p>	<p>NUMERO:</p>