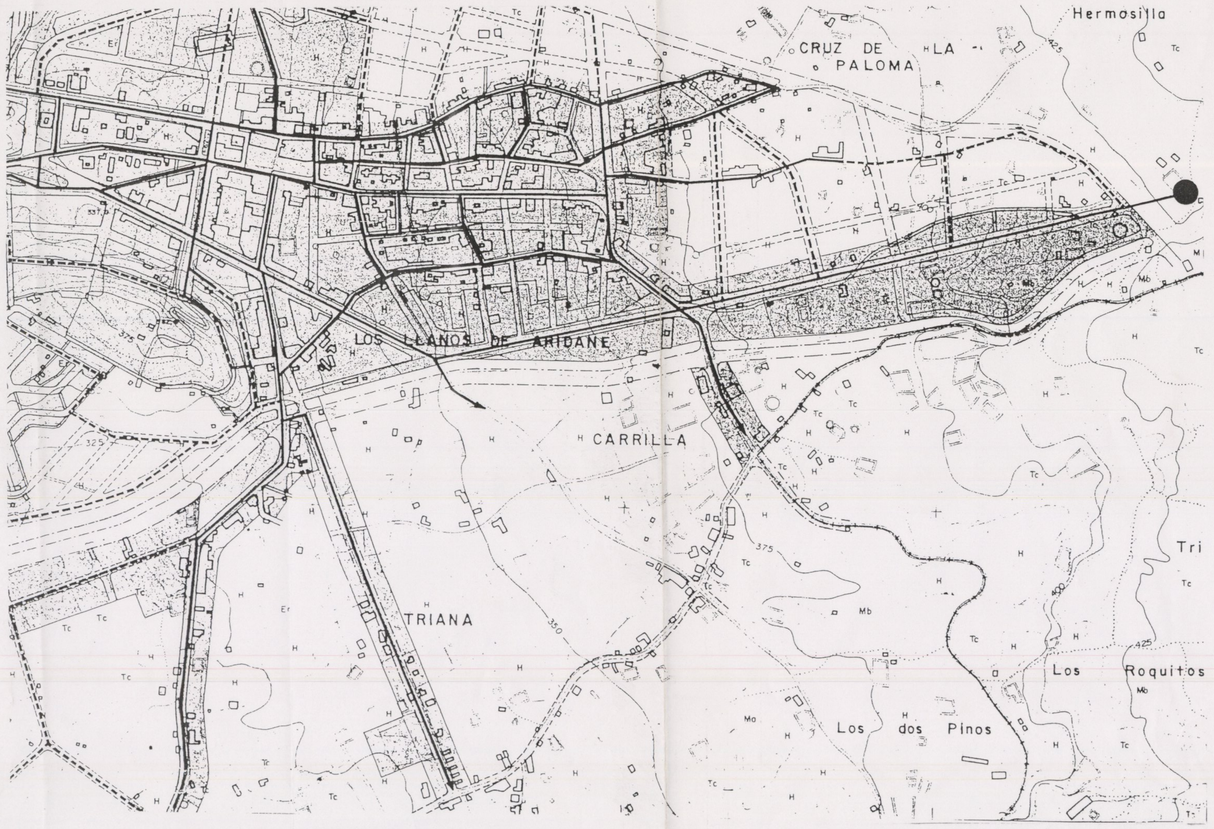

SITUACION GENERAL
Escala 1:5000

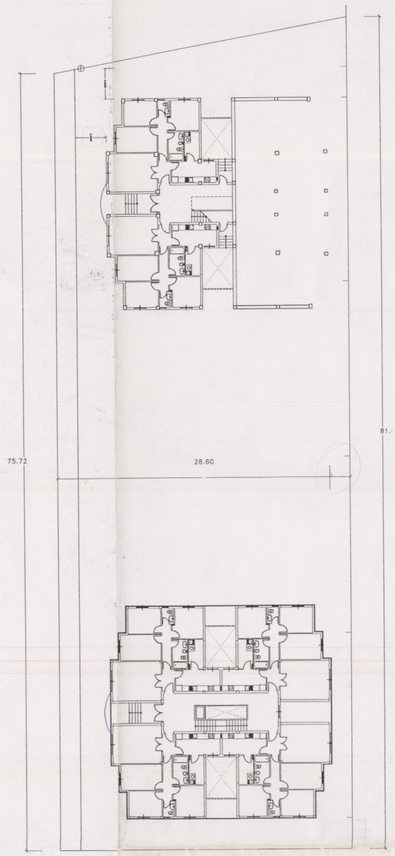

EMPLAZAMIENTO

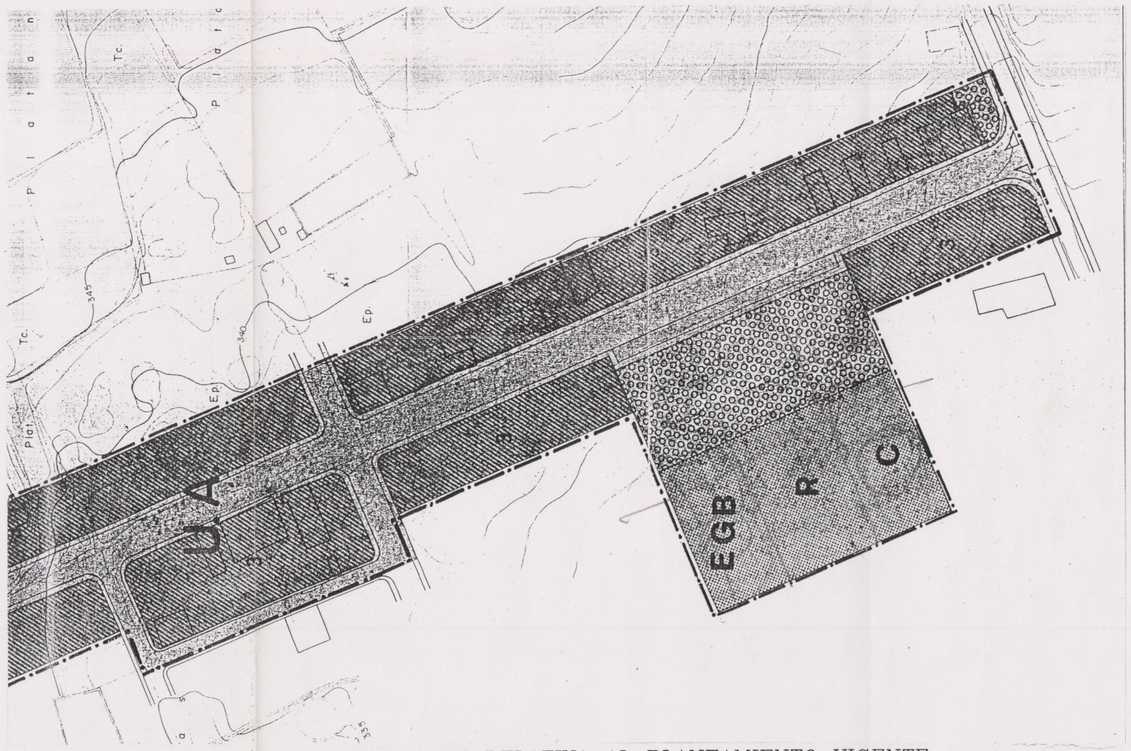

SITUACION RELATIVA AL PLANEAMIENTO VIGENTE
Escala 1:1000

DIRECCION GENERAL DE VIVIENDA
CONSEJERIA DE OBRAS PUBLICAS,VIVIENDA Y AGUAS
GOBIERNO DE CANARIAS

PROGRAMA DE ALUMINOSIS
Plan de reposicion de viviendas

BENJAMIN COVA ALONSO
ARQUITECTO

PROYECTO: REPOSICION 50 VIVIENDAS GRUPO NUESTRA SEÑORA DE LAS ANGUSTIAS.
26 VIVIENDAS EN TRIANA.
T.M. de LOS LLANOS DE ARIDANE

FECHA:

PLANO: Situacion y emplazamiento

ESCALA:

NUMERO: A-1