SITUACION GENERAL

EMPLAZAMIENTO

Escala 1:500

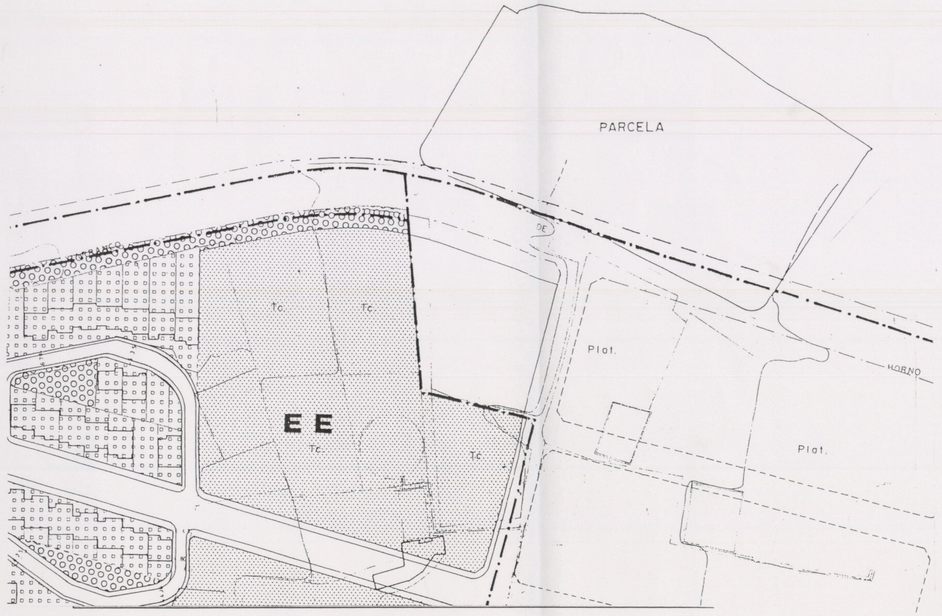

SITUACION RELATIVA AL PLANEAMIENTO VIGENTE

Escala 1:1000

	DIRECCION GENERAL DE VIVIENDA CONSEJERIA DE OBRAS PUBLICAS,VIVIENDA Y AGUAS GOBIERNO DE CANARIAS		
	PROGRAMA DE ALUMINOSIS Plan de reposicion de viviendas		
BENJAMIN COVA ALONSO ARQUITECTO	PROYECTO: REPOSICION 50 VIVIENDAS GRUPO NUESTRA SEÑORA DE LAS ANGUSTIAS. 24 VIVIENDAS EN ARGUAL. T.M. de LOS LLANOS DE ARIDANE		FECHA: JUNIO,1993
	PLANO: Situacion	ESCALA: varias	NUMERO: A—1