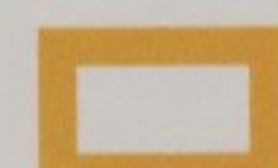
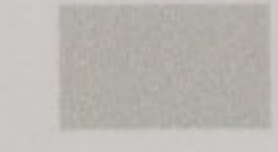
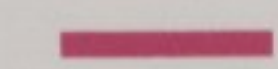


SUPERFICIE CEDIDA AL AYUNTAMIENTO

AVENIDA ENRIQUE MEDEROS

-  AMBITO DE LA MODIFICACION PUNTUAL
-  PARCELAS AFECTADAS
-  ALINEACIONES DE PLAN GENERAL

69,90 m²

97,10 m²

106,80 m²

SOLAR
252,90 m²

44,20 m²

CALLE ISAAC ALBENIZ

44373 P
2.034,80 m²

809,30 m²

BARRANQUERO

44372

45372



Aprobado definitivamente por la Comisión de Ordenación del Territorio y Medio Ambiente de Canarias mediante acuerdo de fecha 25 JUN 2003

Juan Diego Hernández Domínguez

CALLE SERRANO


ARQUITECTOS
B. PESTANA & ASOCIADOS, S.L.

REGISTRO MERCANTIL DE S.C. LA PALMA, TOMO 21, SECCION 8ª, INSCRIPCION 1ª, HOJA IP240 - REGISTRO C.O.A.C. Nº 10208 - CIF Nº B-38486304

PROYECTO
MODIFICACION PUNTUAL DEL P.G.O.U. DE LOS LLANOS DE ARIDANE
EN EL AMBITO DE LOS SOLARES SITOS EN AV. ENRIQUE MEDEROS,
C/ ISAAC ALBENIZ, Y C/ EN PROYECTO, LOS LLANOS DE ARIDANE.

PLANO DE INFORMACION
ESTADO ACTUAL. CATASTRAL

ARCHIVO
2002E15
FECHA
ABR2003
ESCALA
1:200
Nº PLANO
3

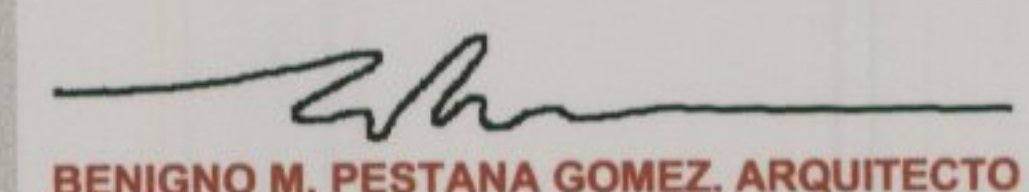

BENIGNO M. PESTANA GOMEZ, ARQUITECTO

PARQUE DEL LLANO DEL ALFEREZ, 8 - 2ª - TEL. 922403029 - FAX. 922401514 - E-MAIL. bp_spc@arrakis.es - LOS LLANOS DE ARIDANE - LA PALMA
MANUEL LASALA 44, 1º B - TEL. 976467317 - FAX. 976467318 - T.MOVIL 649997936 - E-MAIL. bp_zaz@arrakis.es - http://www.bpestanda.com - ZARAGOZA