


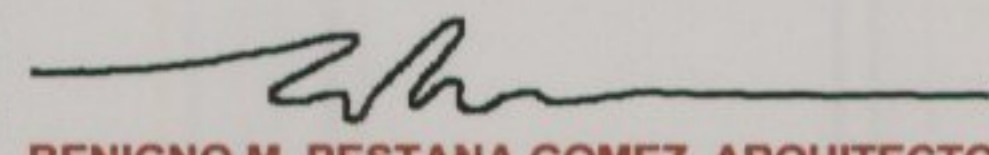
- AMBITO DE LA MODIFICACION PUNTUAL
- AMBITO DE SUELO URBANO AFECTADO
- AMBITO DE SUELO URBANO AFECTADO


 Juan Diego Hernández Domínguez
 Arquitecto
 Acuerdo de fecha 23 JUN 2003
 Comisión de Ordenación del Territorio
 Medio Ambiente de Canarias

ARQUITECTOS

B. PESTANA & ASOCIADOS, S.L.

REGISTRO MERCANTIL DE S.C. LA PALMA, TOMO 21, SECCION 8ª, INSCRIPCION 1ª, HOJA IP240 · REGISTRO C.O.A.C. Nº 10208 · CIF Nº B-38486304

 <p style="font-size: x-small; margin: 0;"> PROYECTO MODIFICACION PUNTUAL DEL P.G.O.U. DE LOS LLANOS DE ARIDANE EN EL AMBITO DE LOS SOLARES SITOS EN AV. ENRIQUE MEDEROS, C/ ISAAC ALBENIZ, Y C/ EN PROYECTO, LOS LLANOS DE ARIDANE. </p> <p style="font-size: x-small; margin: 0;"> PLANO DE INFORMACION ESTADO ACTUAL. TOPOGRAFICO </p> <p style="font-size: x-small; margin: 0;">  BENIGNO M. PESTANA GOMEZ, ARQUITECTO </p>	<p style="font-size: x-small; margin: 0;"> ARCHIVO 2002E15 </p> <p style="font-size: x-small; margin: 0;"> FECHA ABR2003 </p> <p style="font-size: x-small; margin: 0;"> ESCALA 1:200 </p> <p style="font-size: x-small; margin: 0;"> Nº PLANO 4 </p>
---	--