



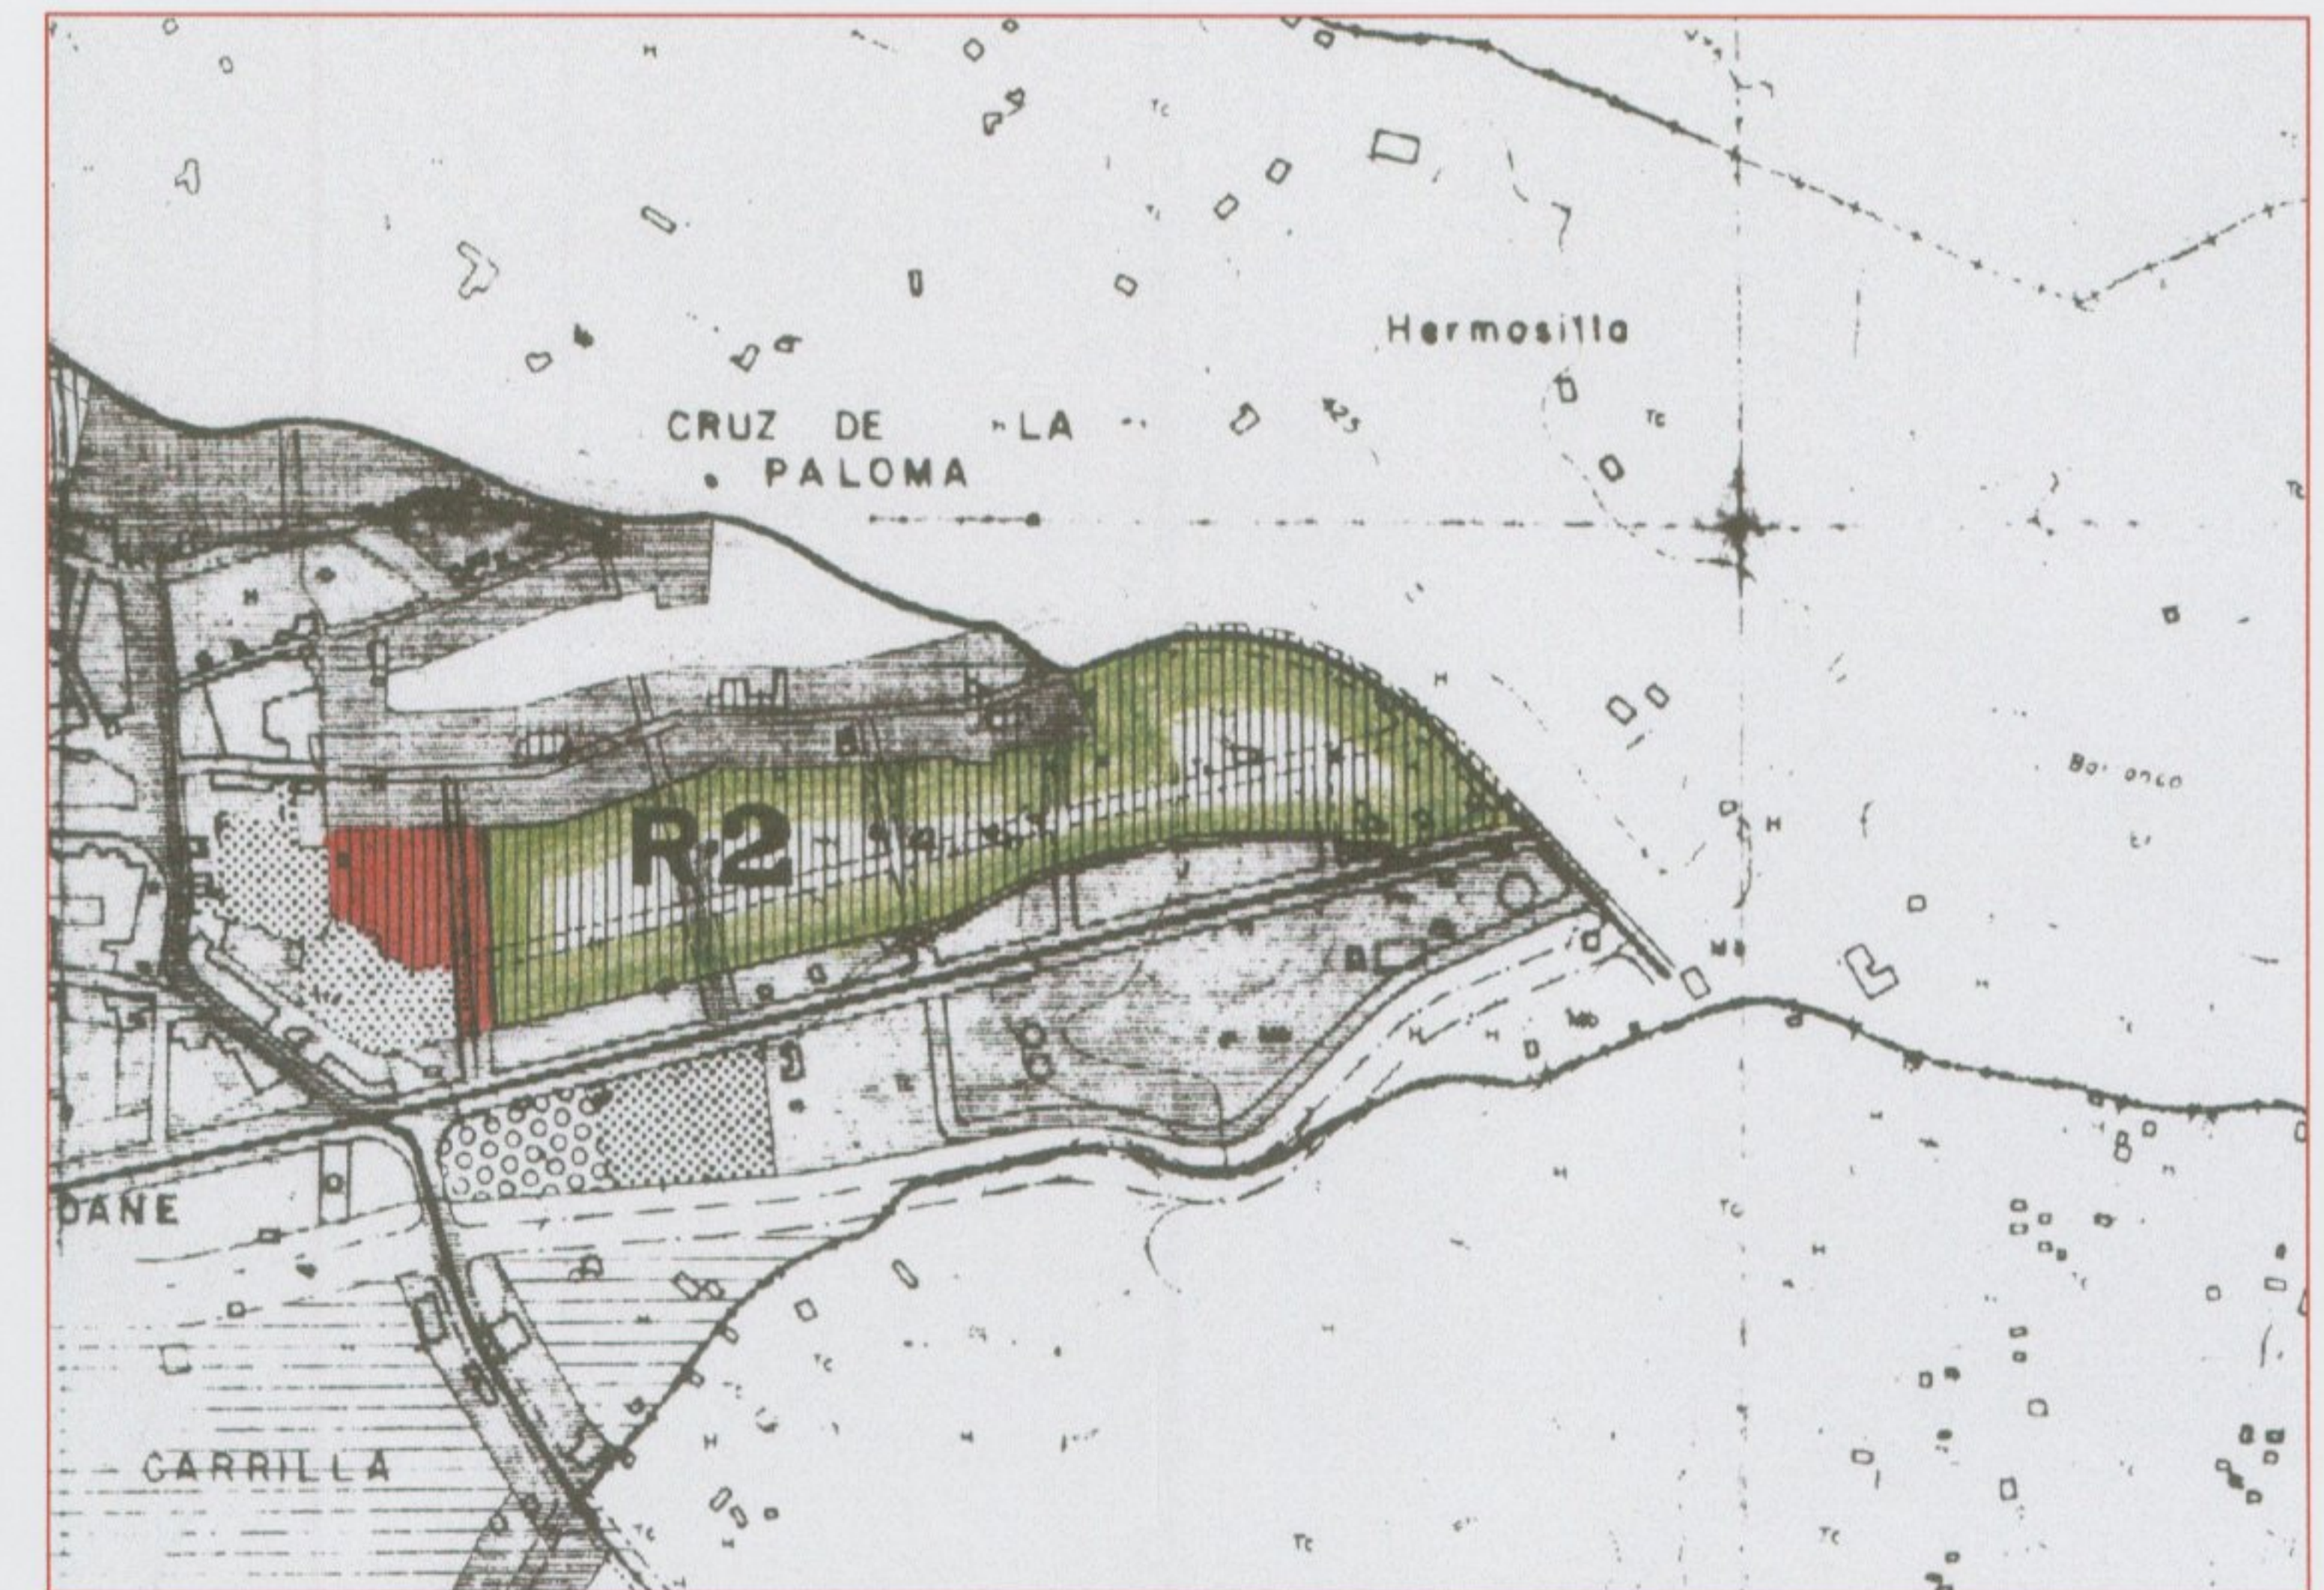


### ORDENACIÓN ACTUAL

 SUELO URBANIZABLE PROGRAMADO RESIDENCIAL SECTOR R-2

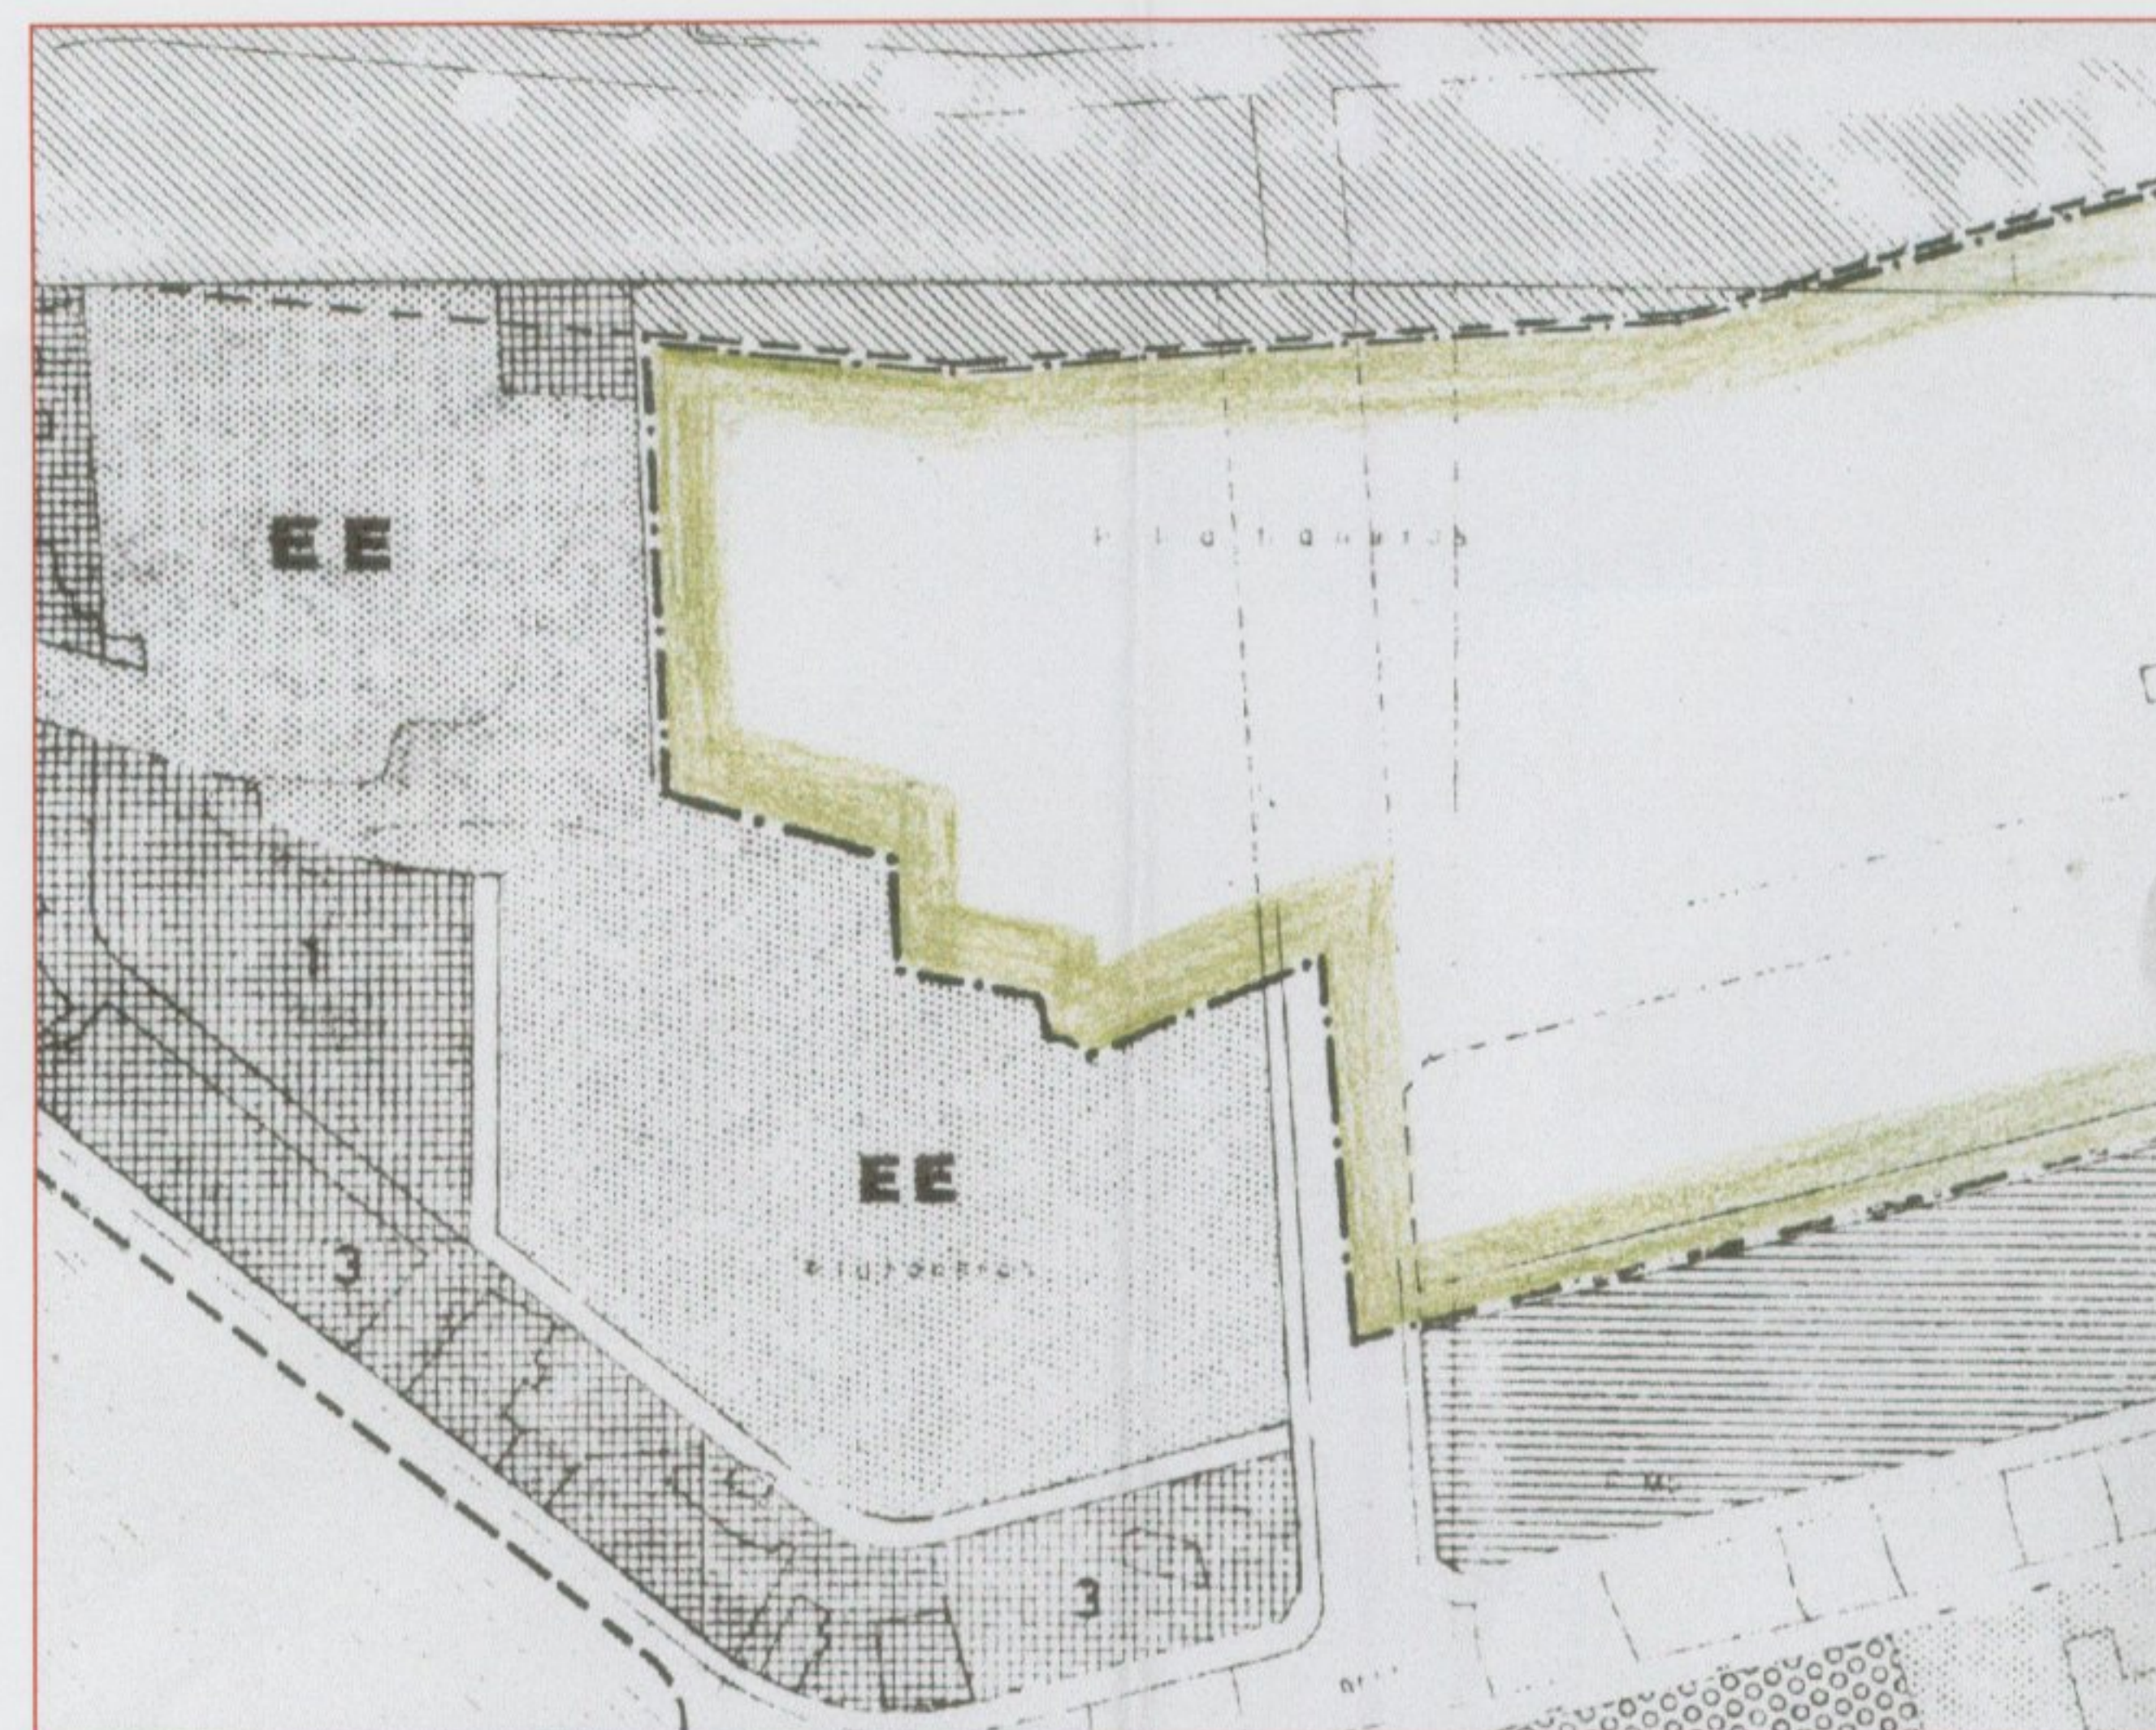

### ORDENACIÓN PROPUESTA

 SUELO URBANIZABLE PROGRAMADO RESIDENCIAL SECTOR R-2  
 SUELO URBANO RESIDENCIAL NO CONSOLIDADO ORDENADO

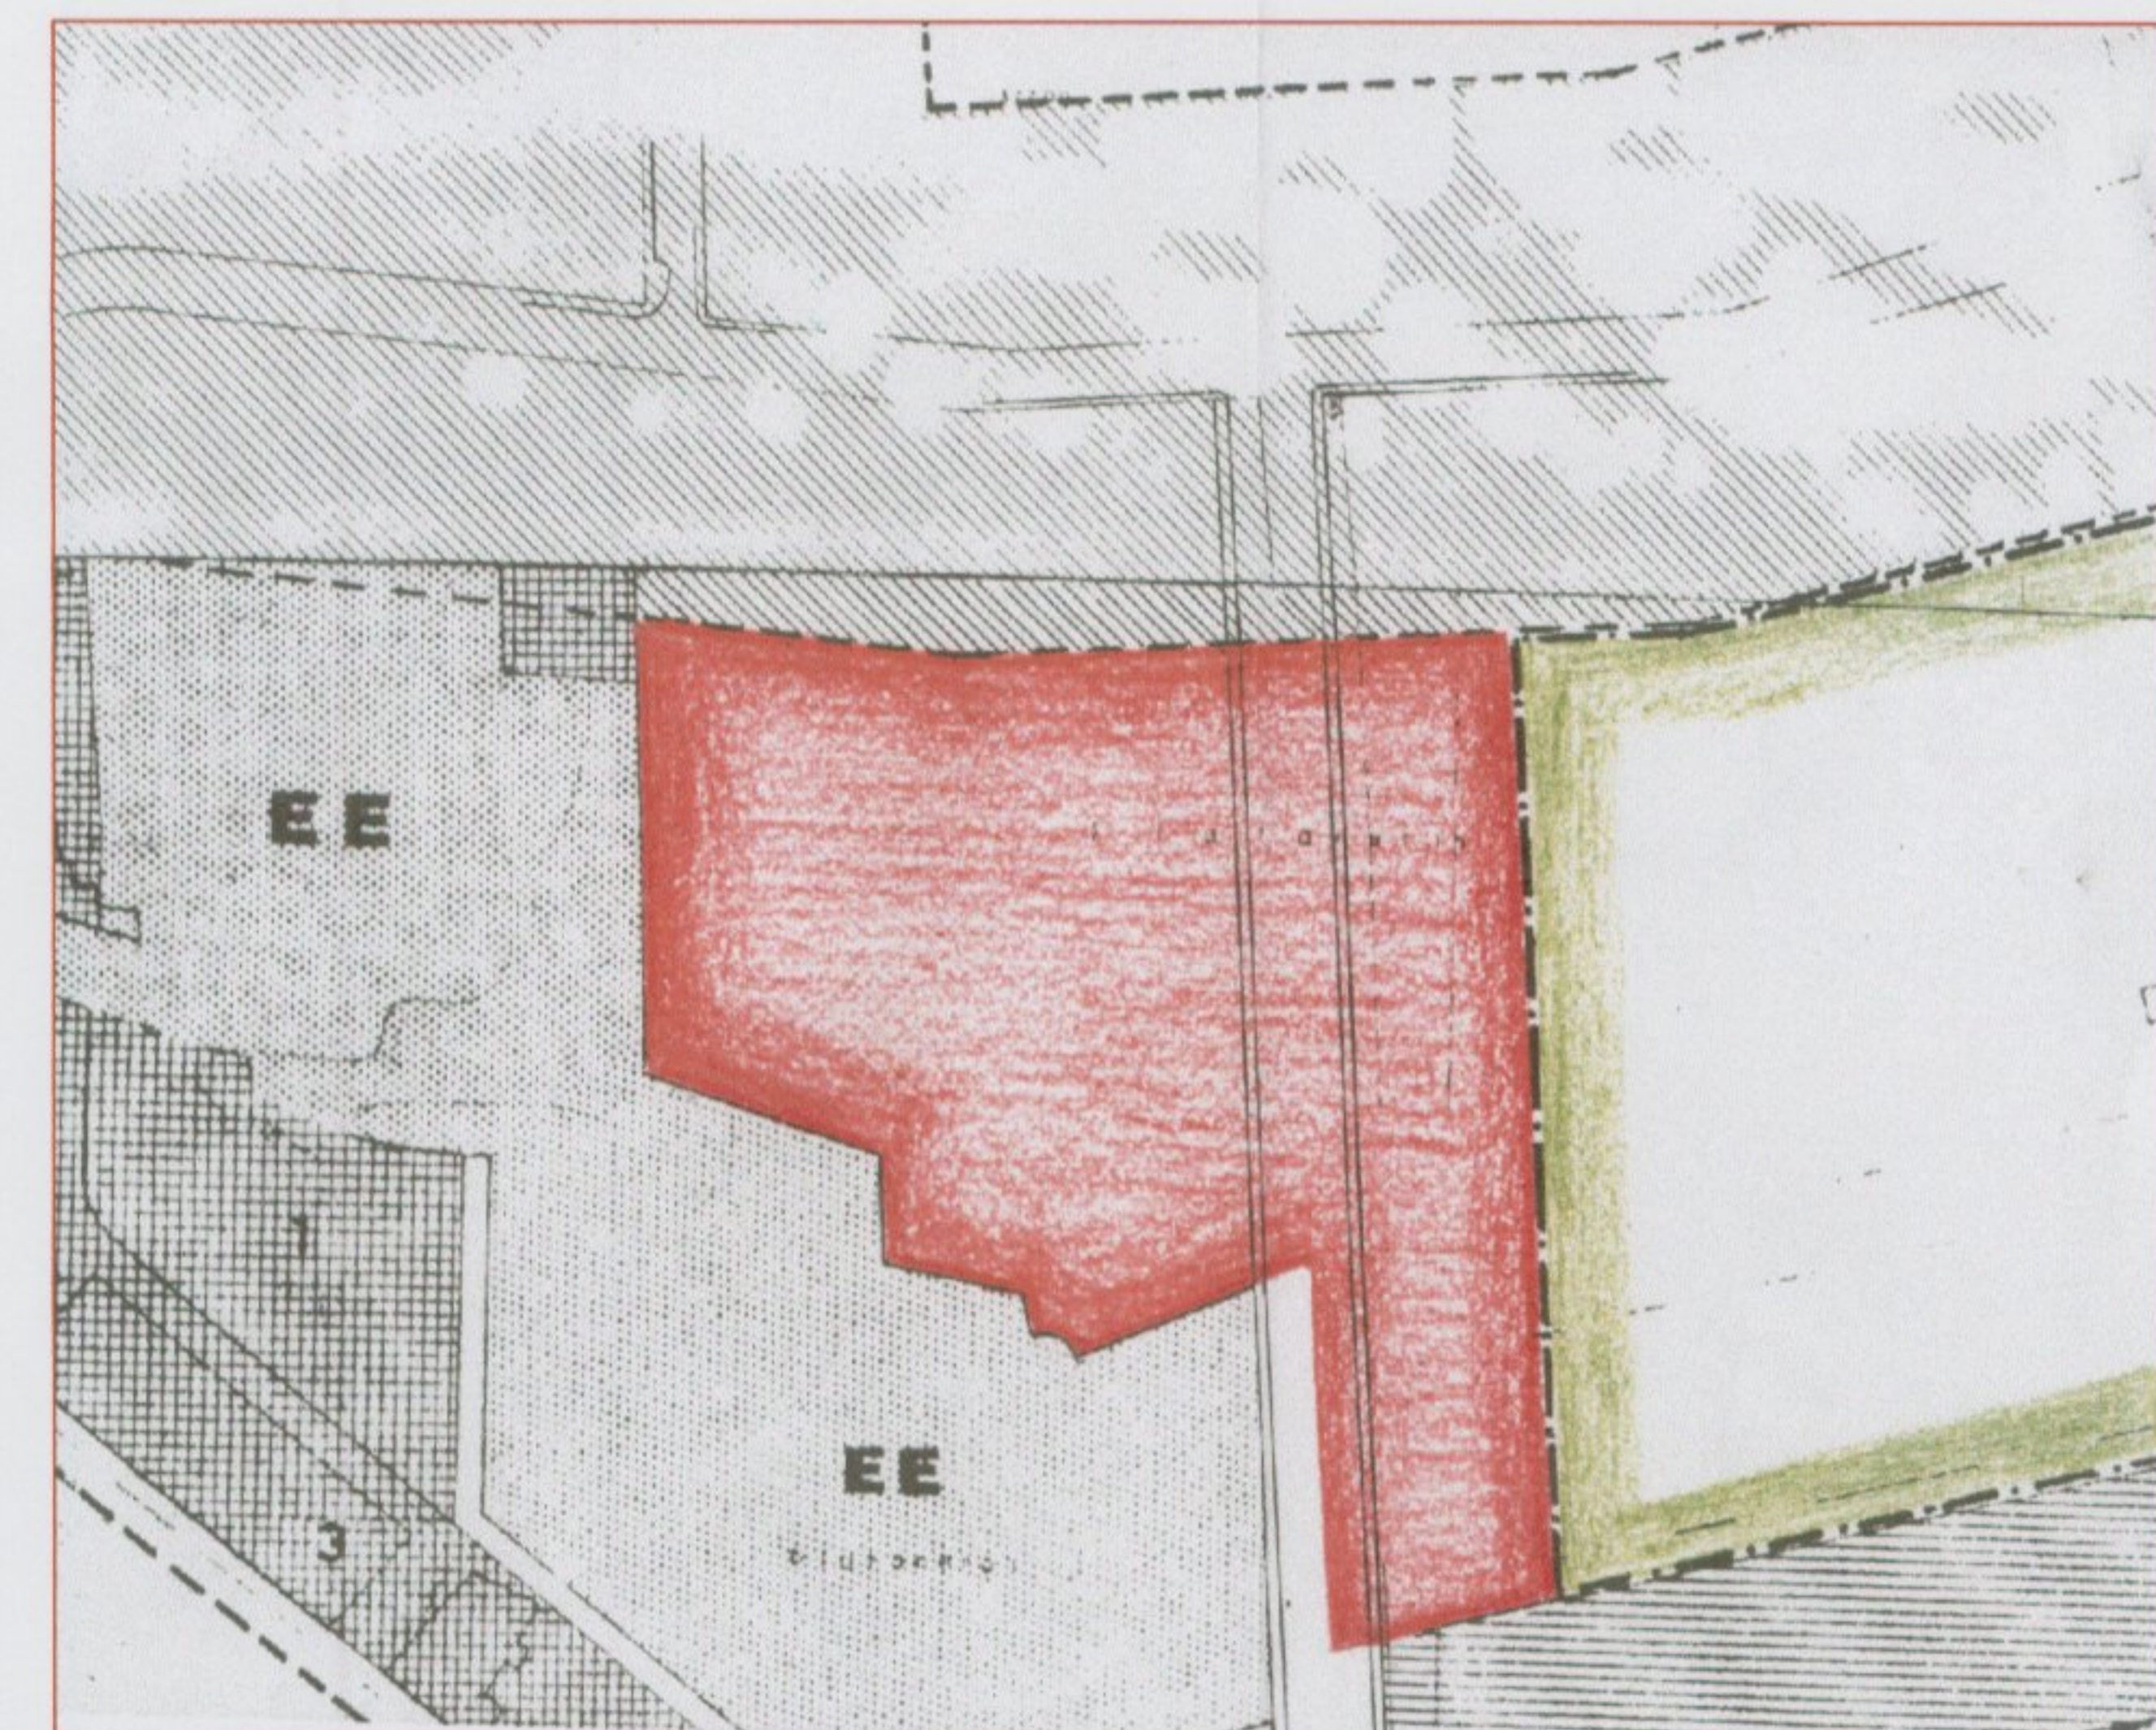

  
 Aprobado definitivamente por la  
 Comisión de Ordenación del  
 Territorio y Medio Ambiente de  
 Canarias mediante acuerdo de  
 fecha: 29 de Abril de 2003.  
  
 Patricia Galván Rodríguez

DILIGENCIAS: Para hacer constar que la siguiente documentación ha sido  
 rectificada de conformidad con lo acordado por la Ponencia Técnica de la  
 COTM de Canarias celebrada el día 25 de Abril de 2003.  
 fecha: 29 de Abril de 2003.

  
 LA SECRETARÍA GENERAL  
 FIDELIA DEL CARMEN AVILA AVIERA  
 SECRETARIA

### MODIFICACIÓN PUNTUAL DEL P.G.O.U.

ENCARGO:	0213	PROMOTOR:	EXCMO. AYUNTAMIENTO DE LOS LLANOS DE ARIDANE
FECHA:	ABRIL 2.003	SITUACIÓN:	EL RETAMAR
PLANO:	1	INFORMACIÓN:	CLASIFICACIÓN SEGÚN EL P.G.O.U. Y ÁMBITO DE ACTUACIÓN
			CLEMENTE E. ALVAREZ FERNANDEZ arquitecto