




SECCION-PERFIL (P1)

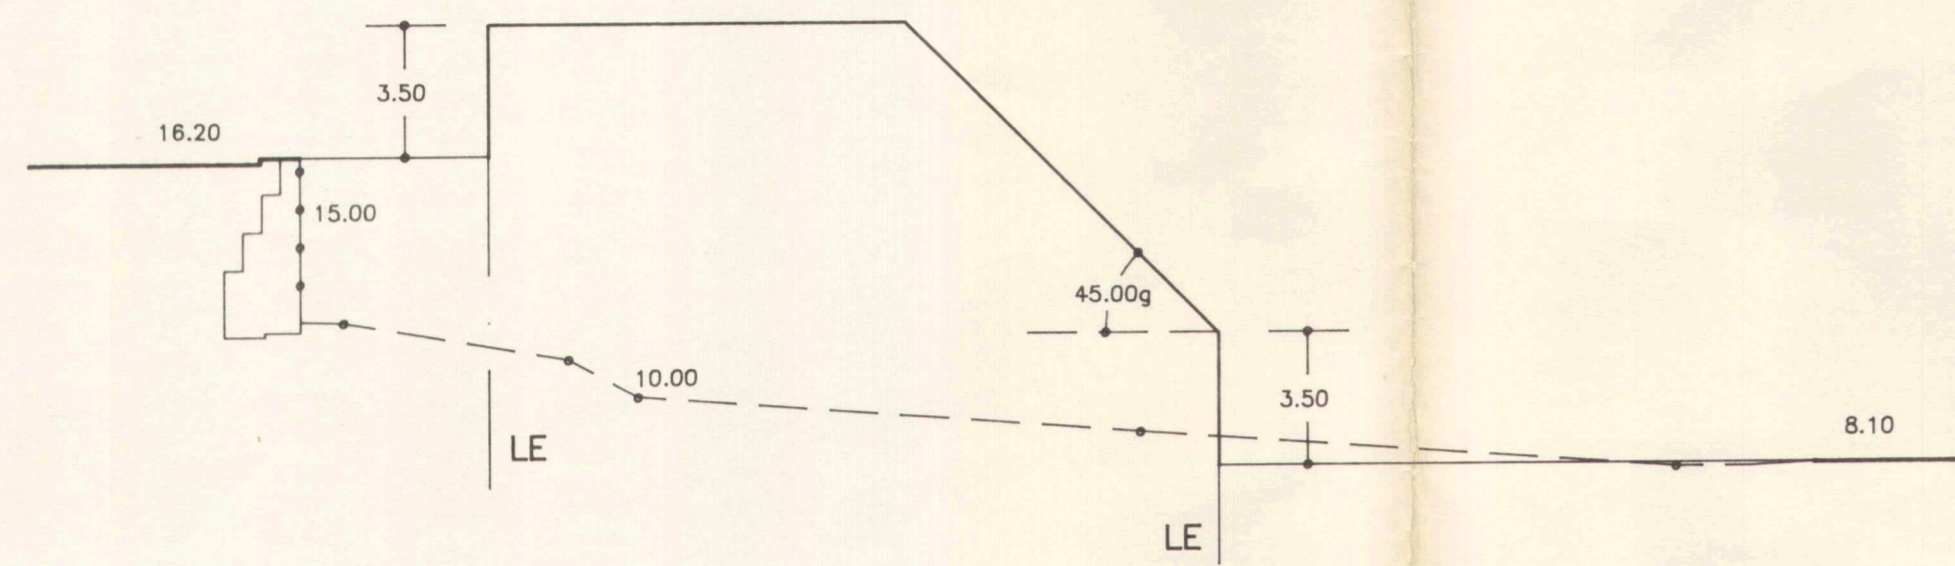


SECCION-PERFIL (P2)

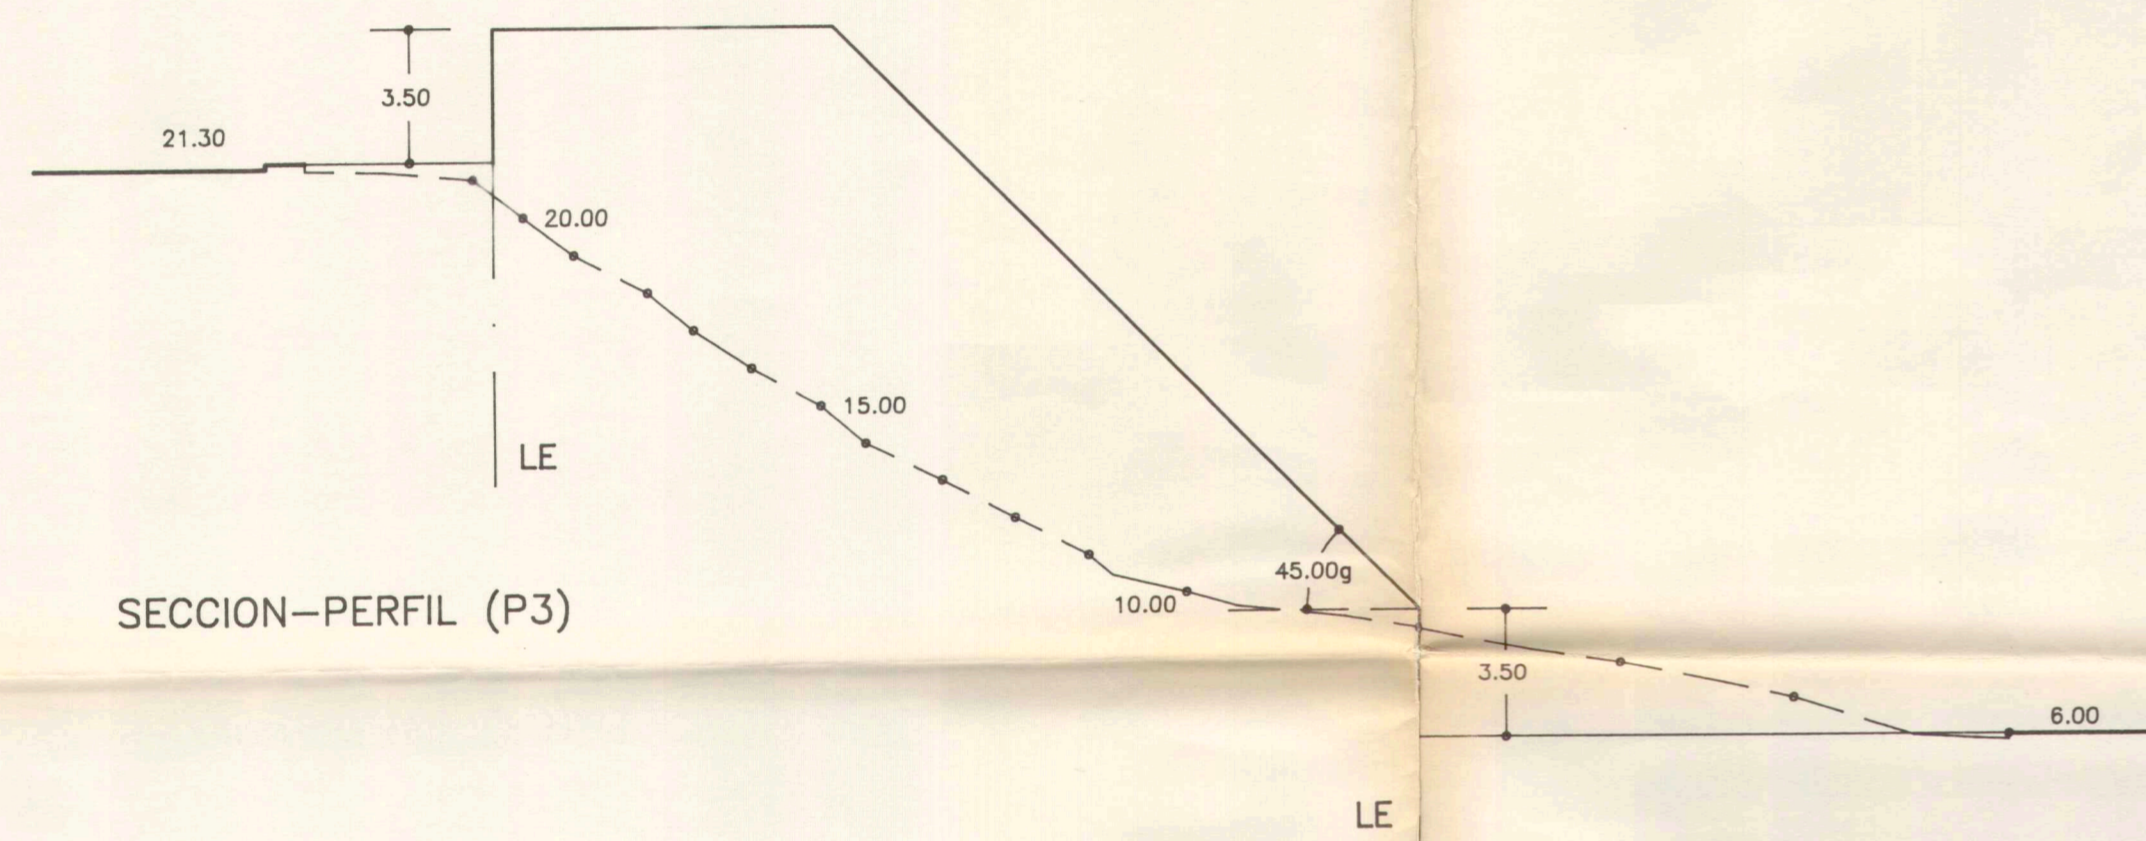

SECCION-PERFIL (P3)

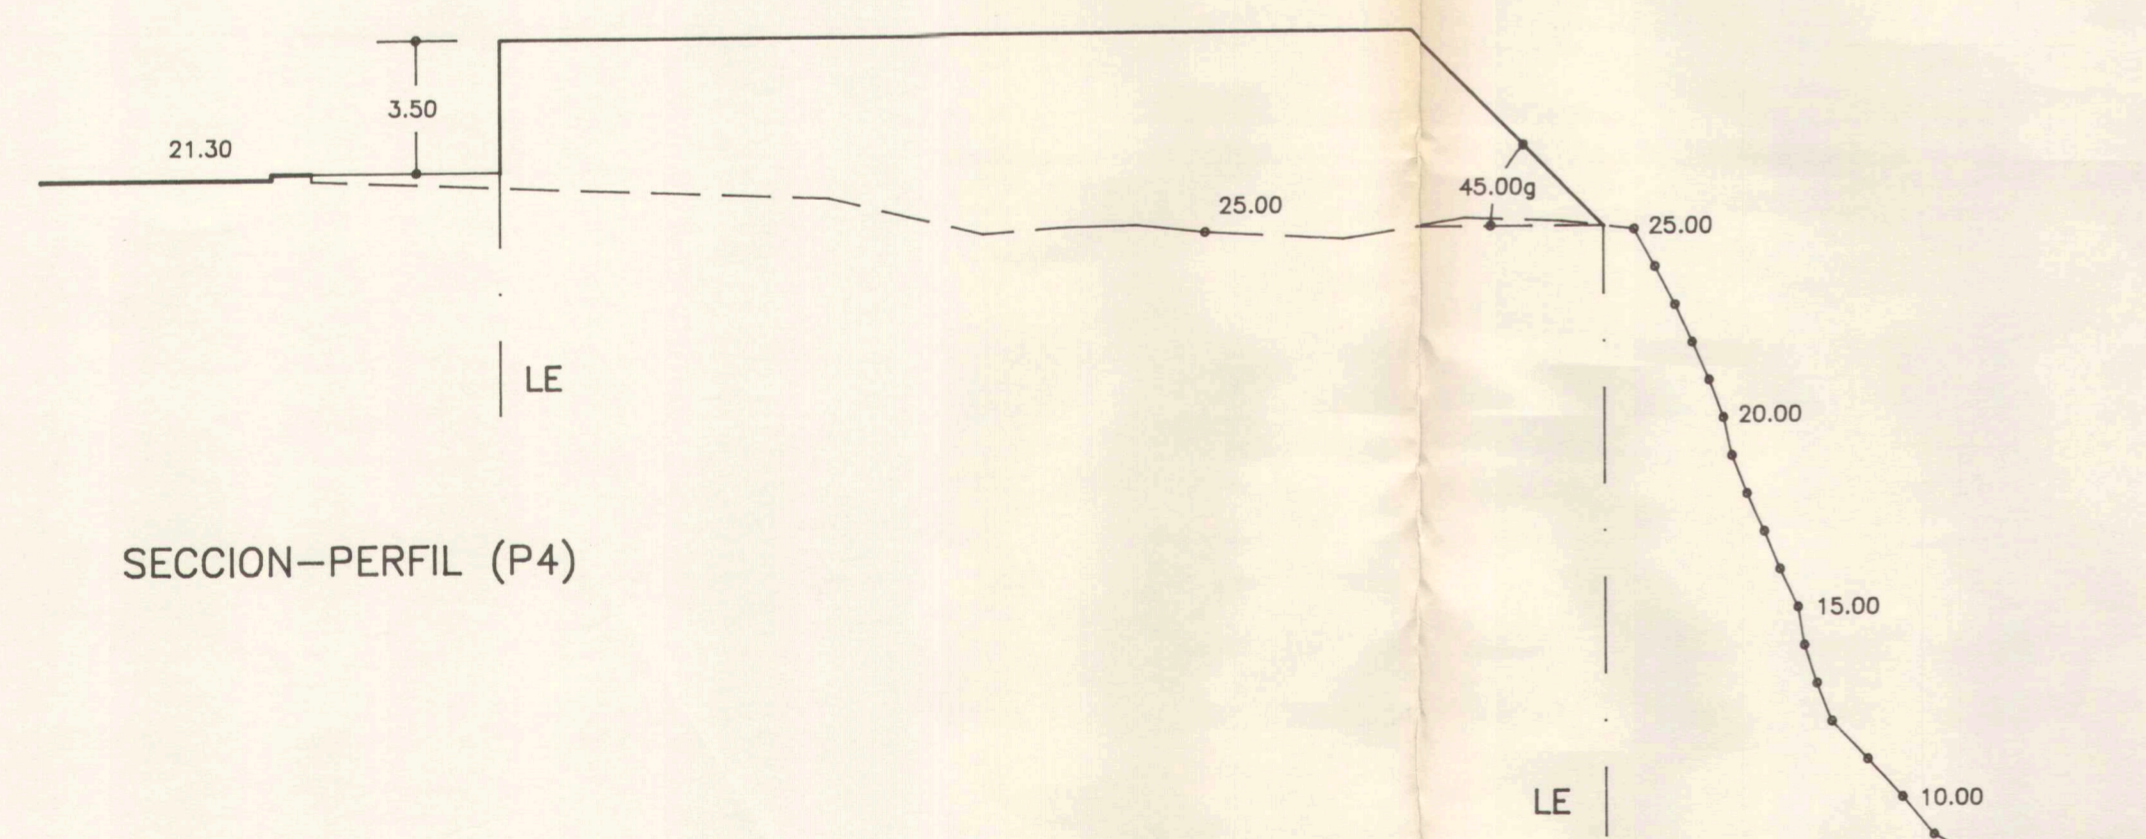


SECCION-PERFIL (P4)

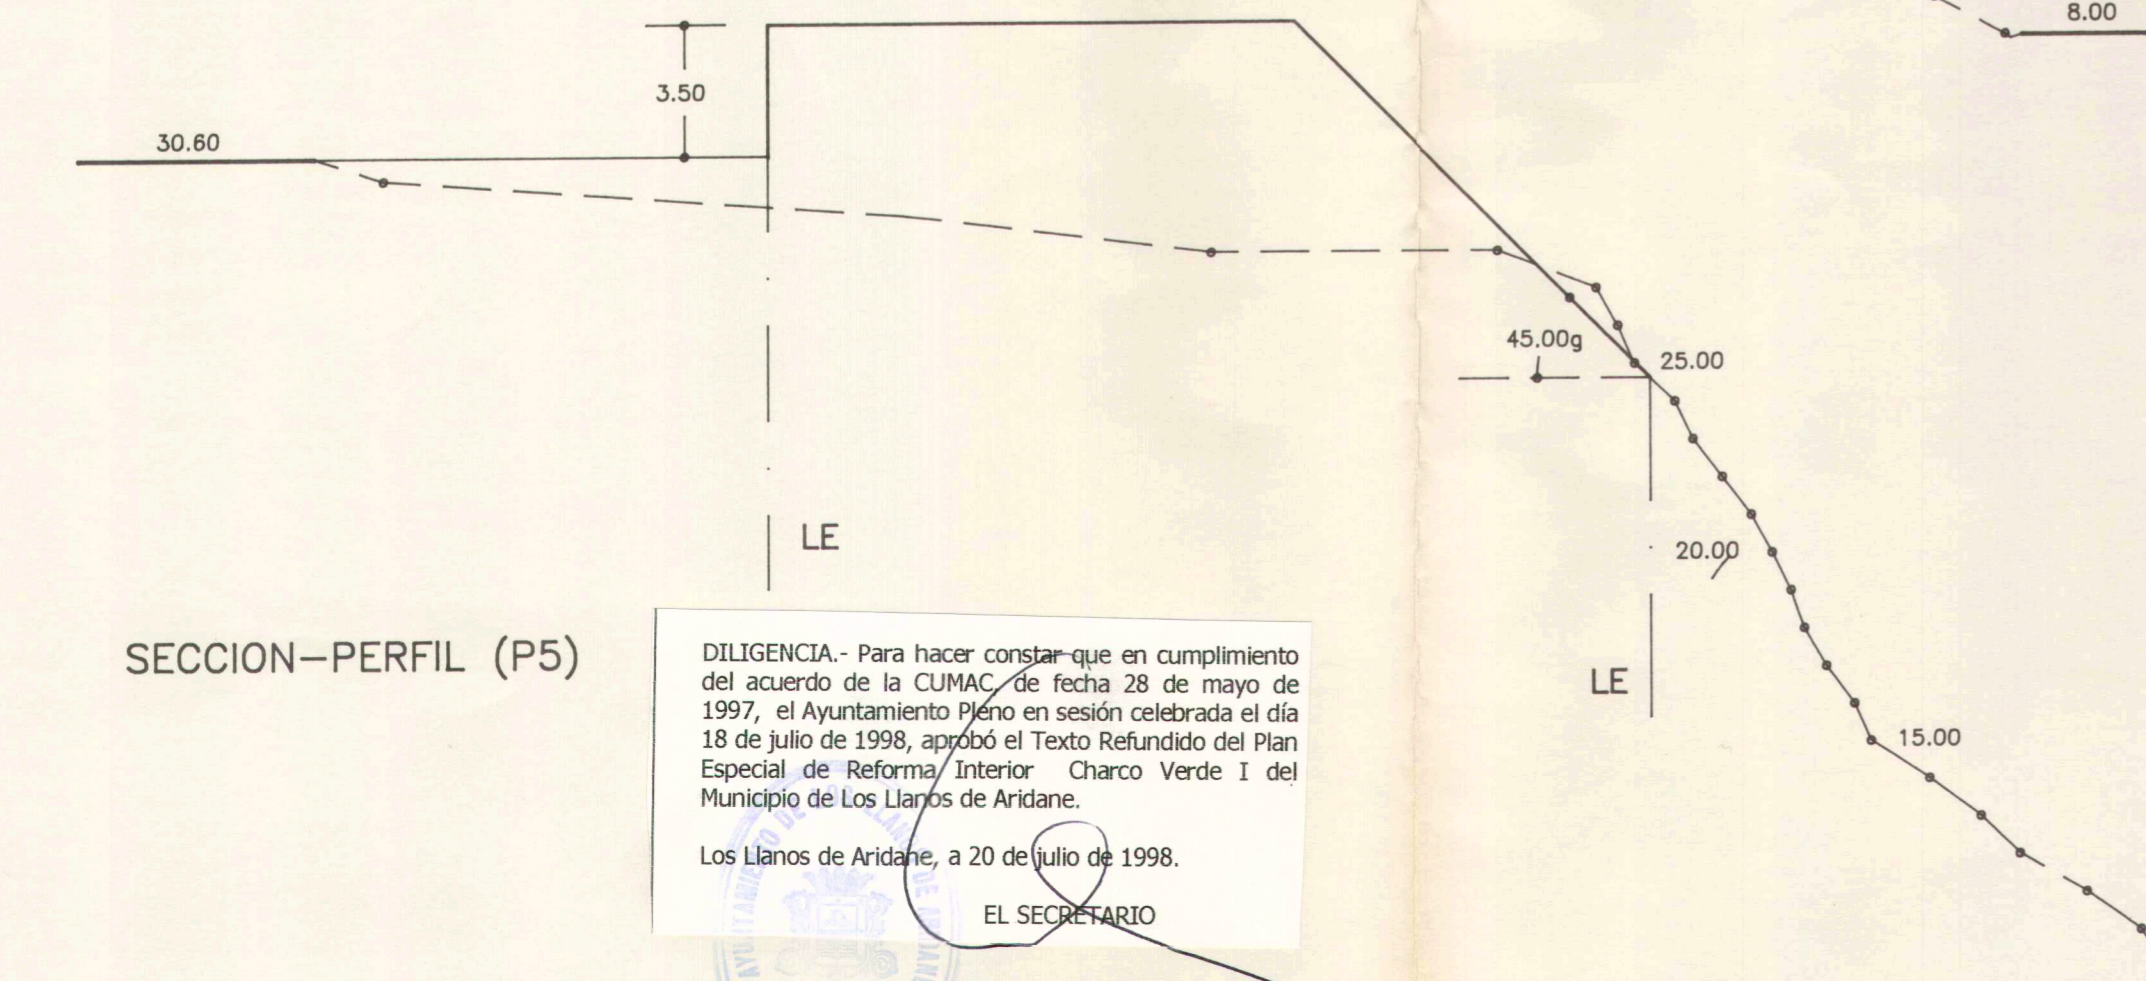


SECCION-PERFIL (P5)


DILIGENCIA.- Para hacer constar que en cumplimiento del acuerdo de la CUMAC de fecha 28 de mayo de 1997, el Ayuntamiento Pleno en sesión celebrada el día 18 de julio de 1998, aprobó el Texto Refundido del Plan Especial de Reforma Interior Charco Verde I del Municipio de Los Llanos de Aridane.
Los Llanos de Aridane, a 20 de julio de 1998.
EL SECRETARIO

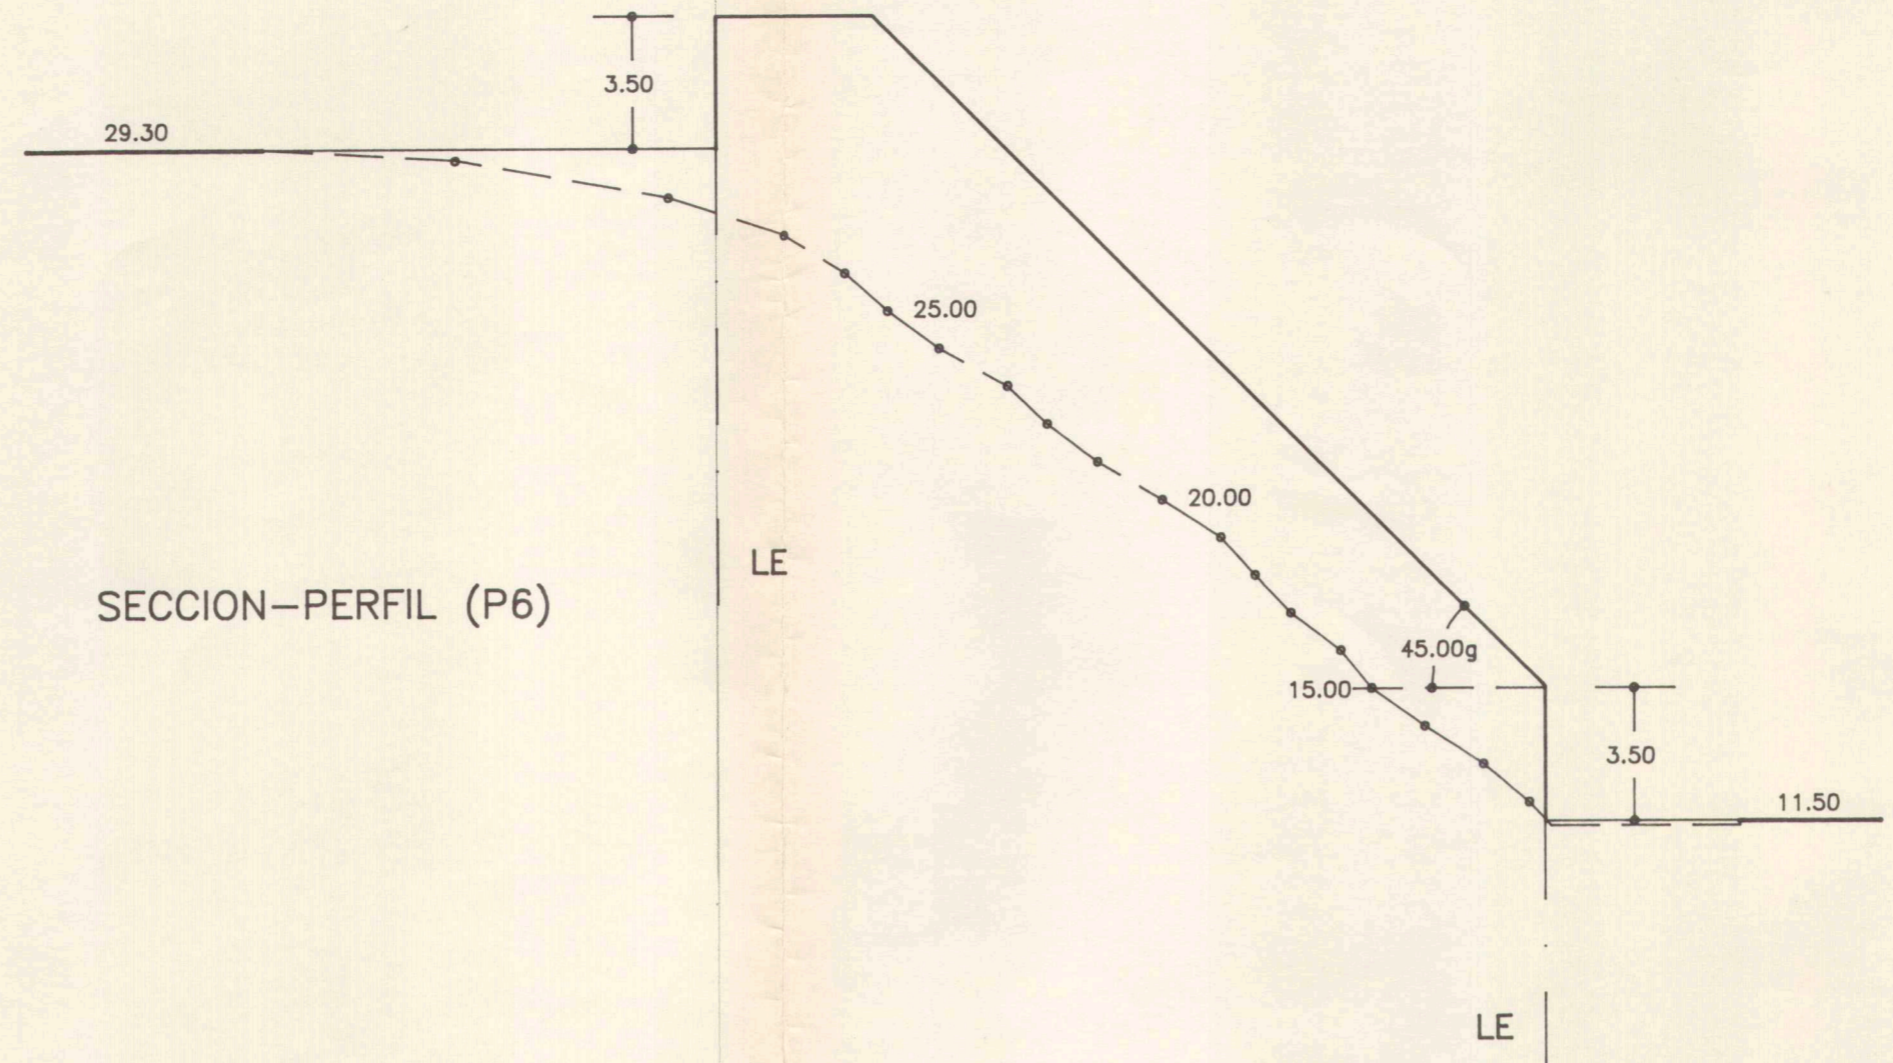


SECCION-PERFIL (P6)

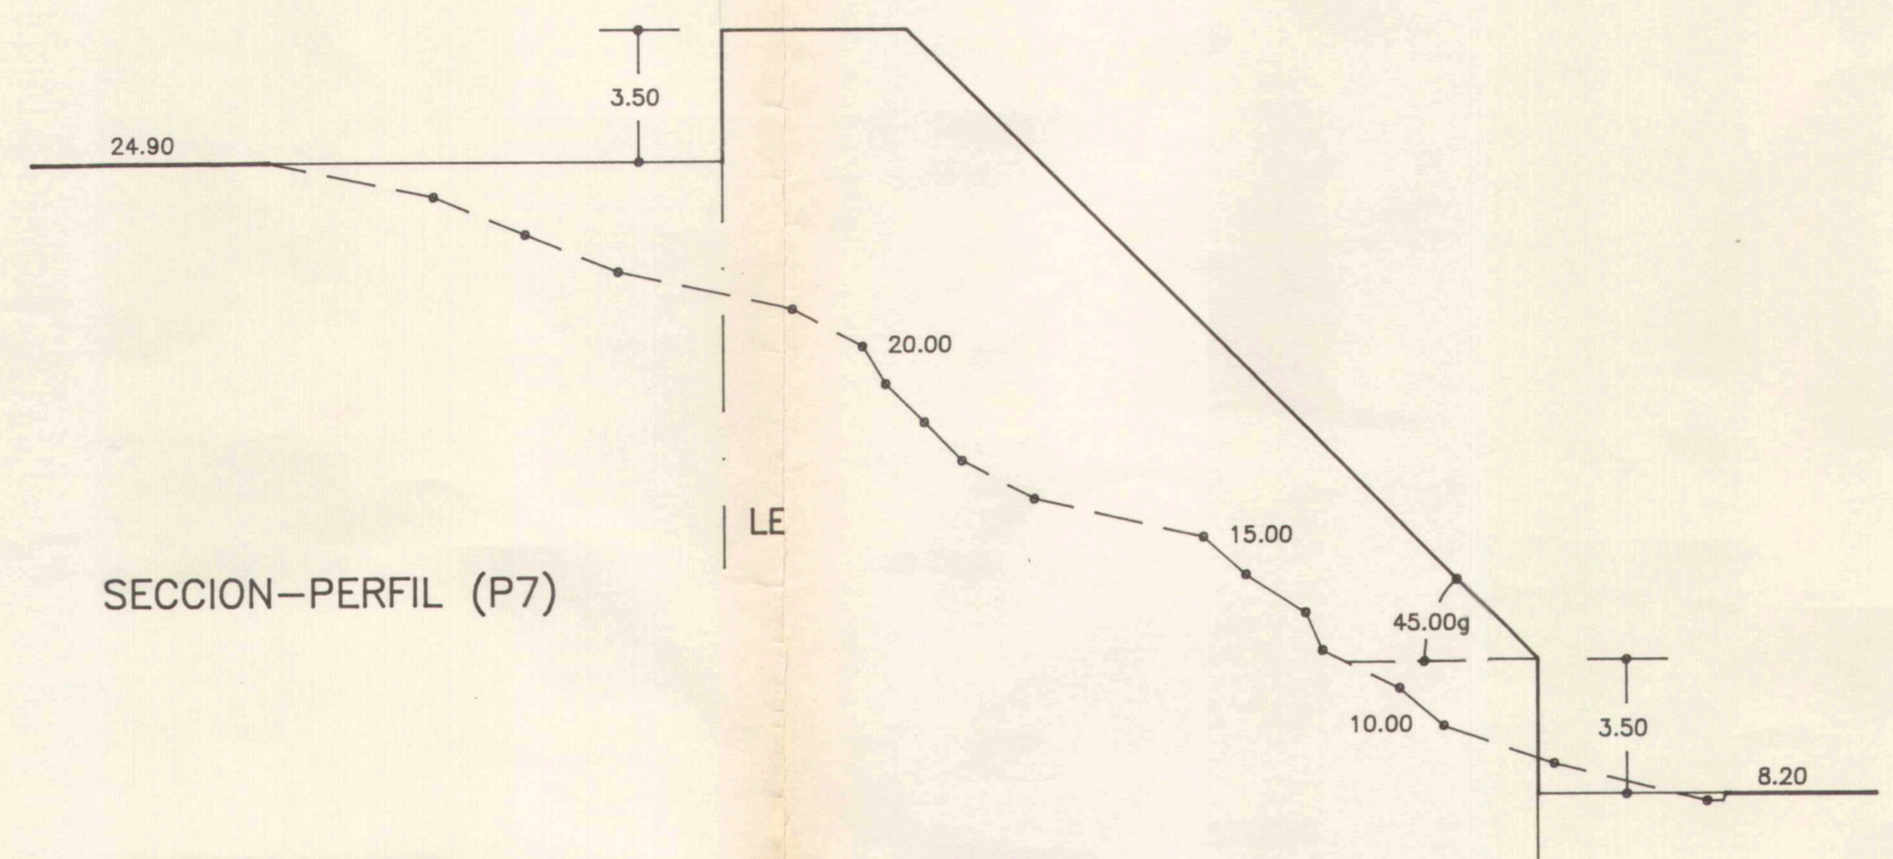


SECCION-PERFIL (P7)

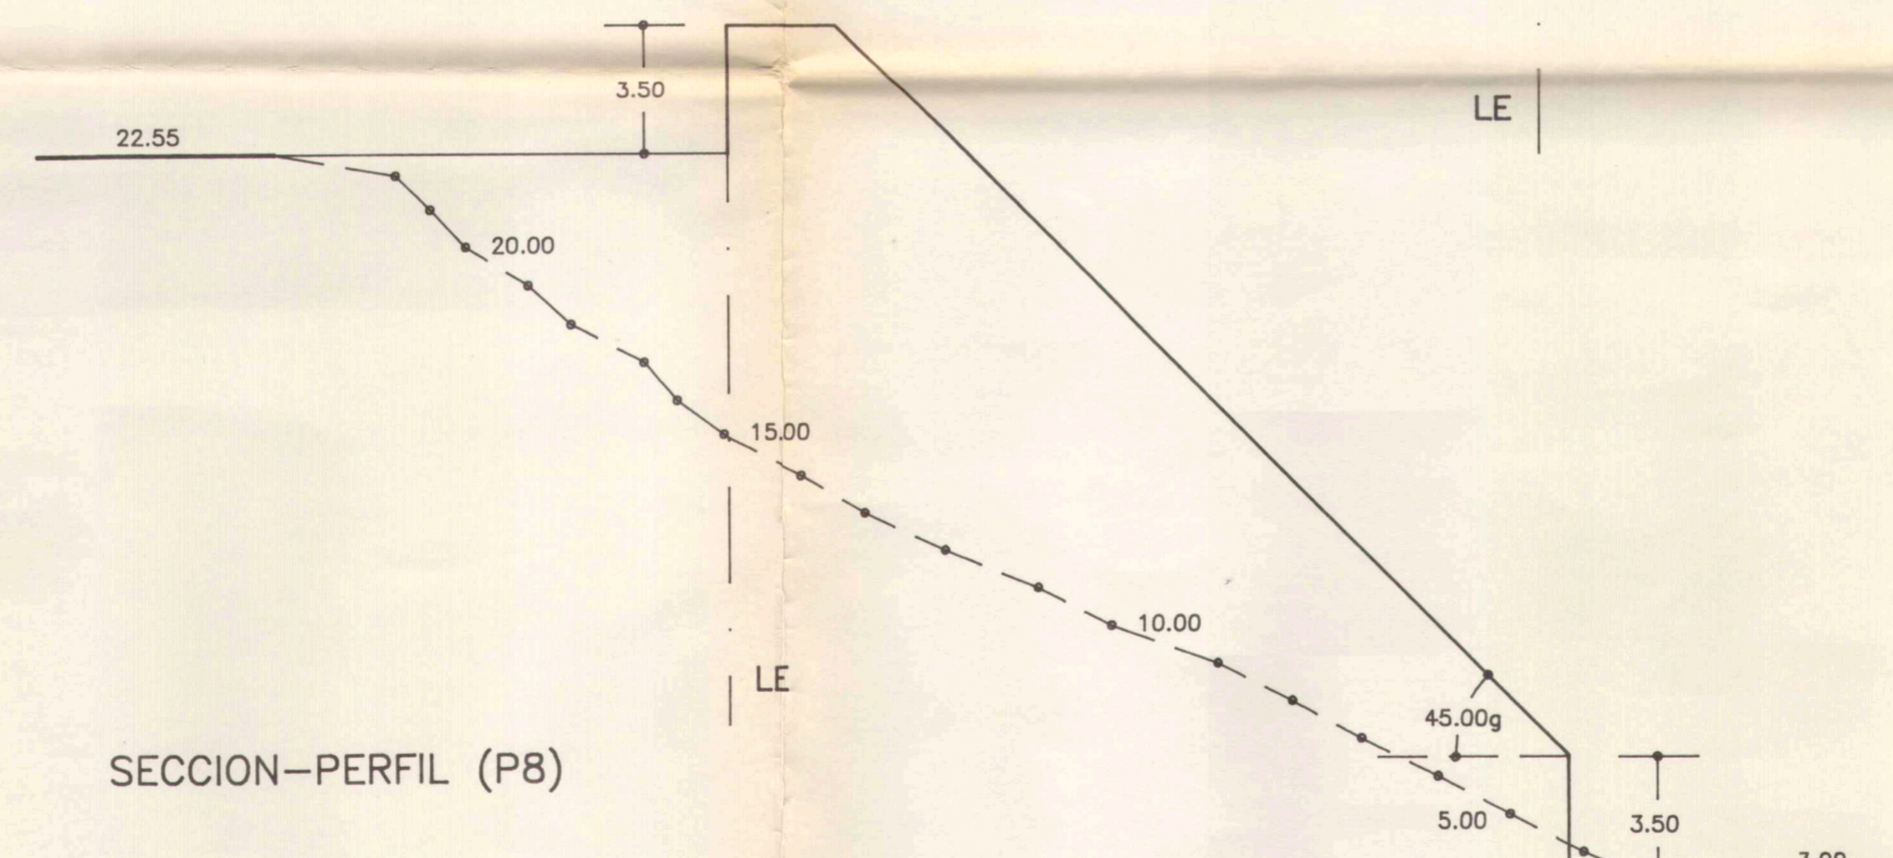


SECCION-PERFIL (P8)

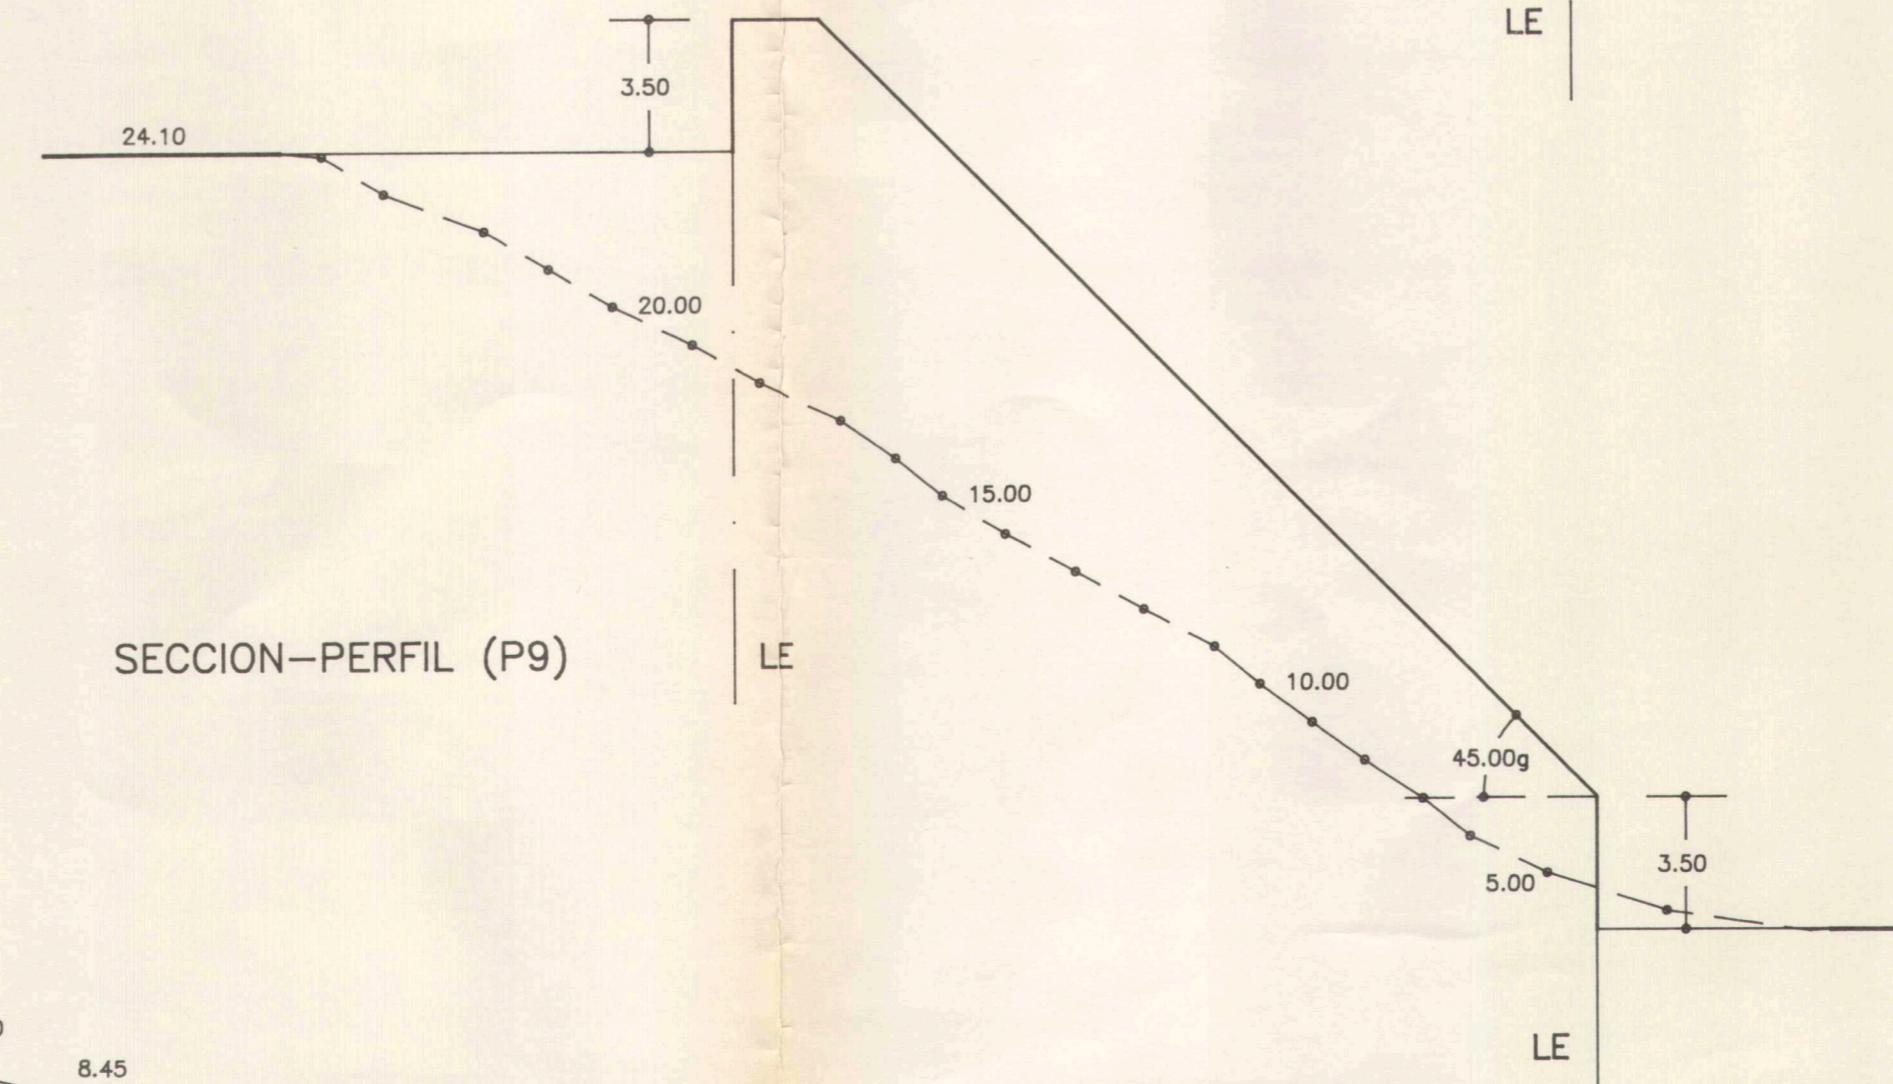


SECCION-PERFIL (P9)

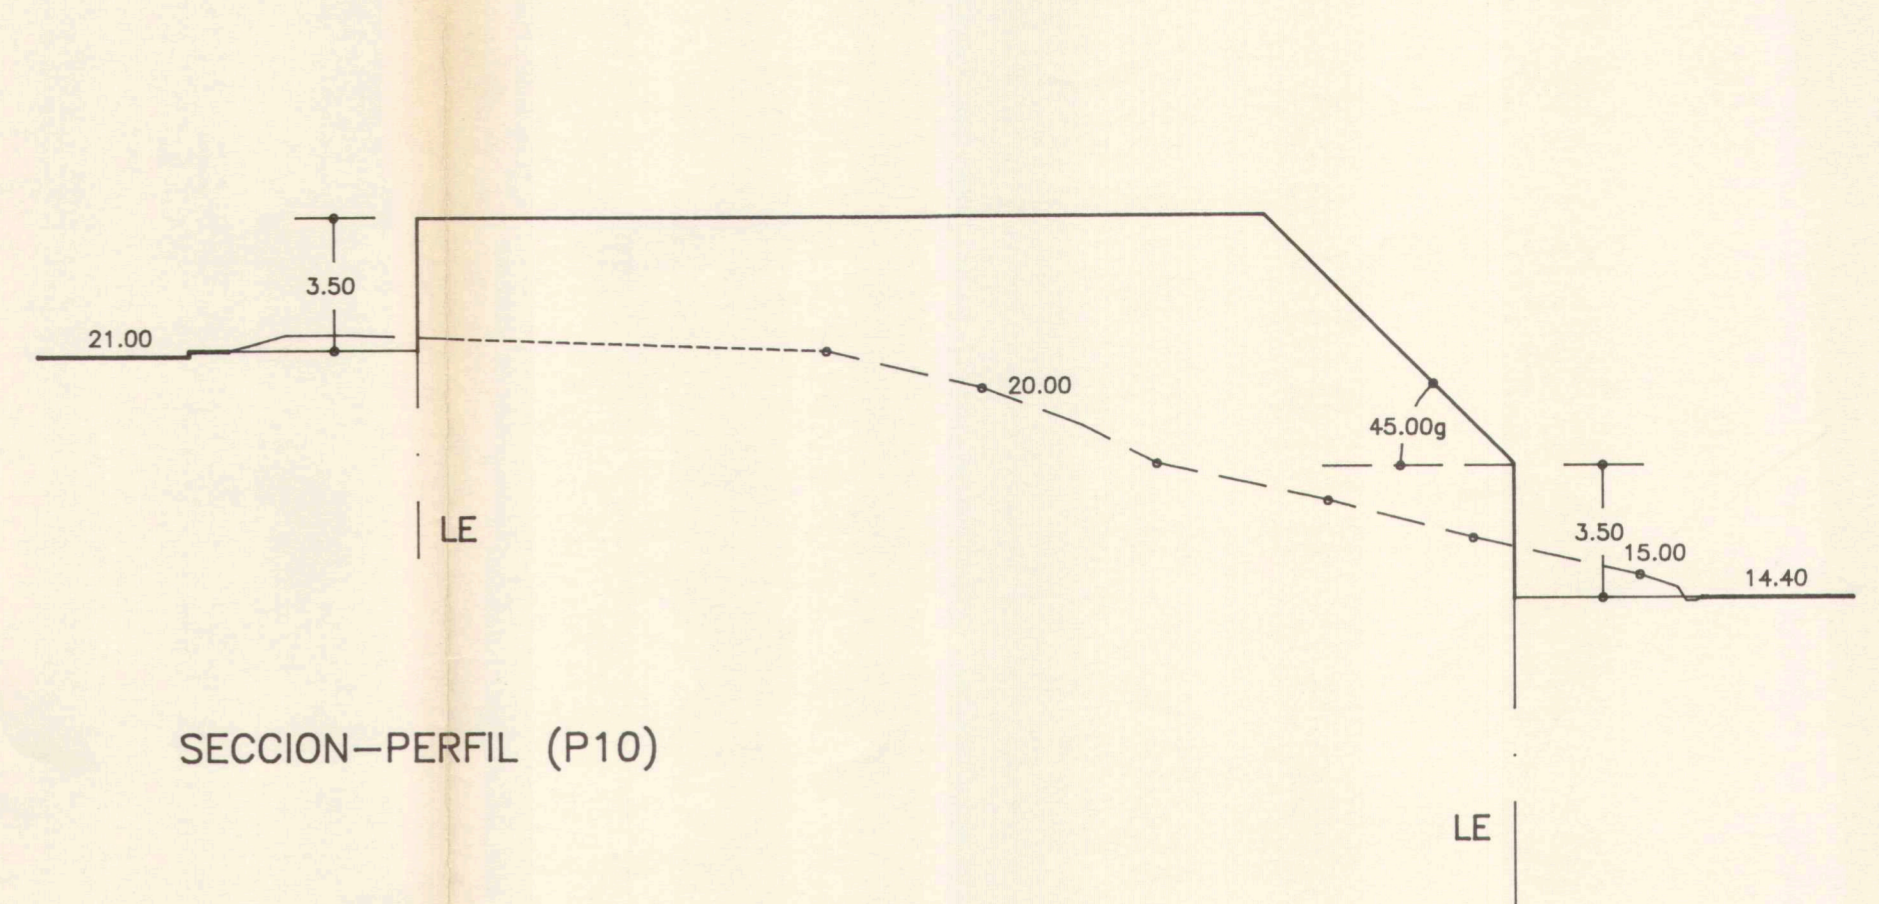

SECCION-PERFIL (P10)

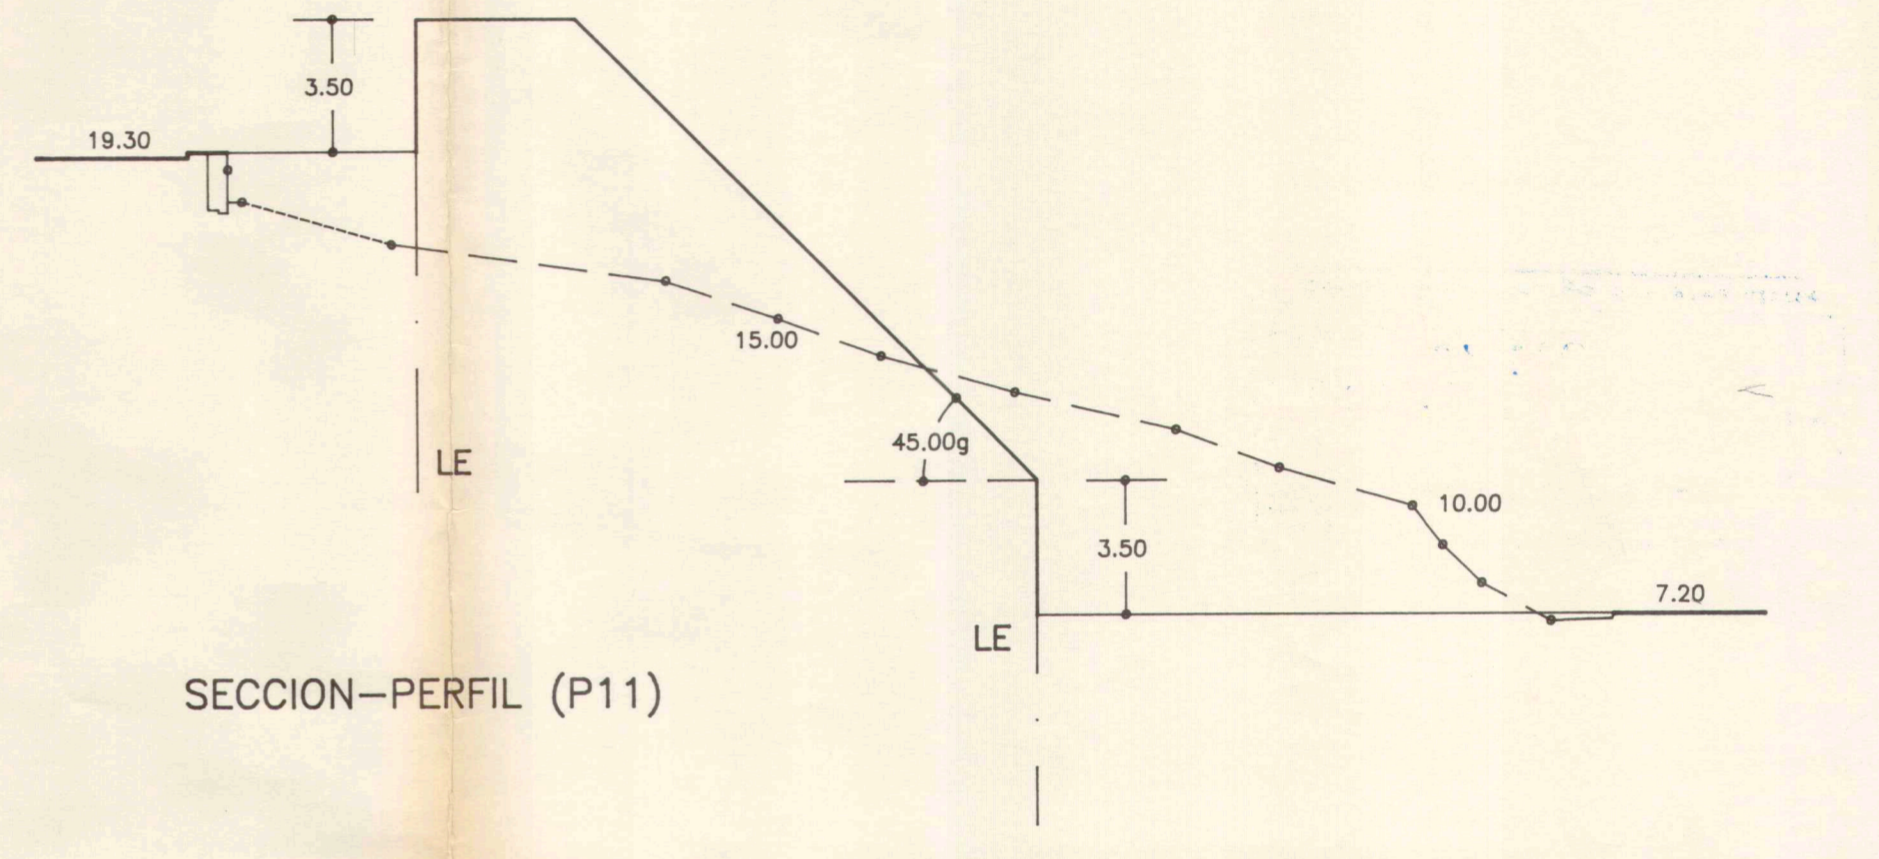

SECCION-PERFIL (P11)

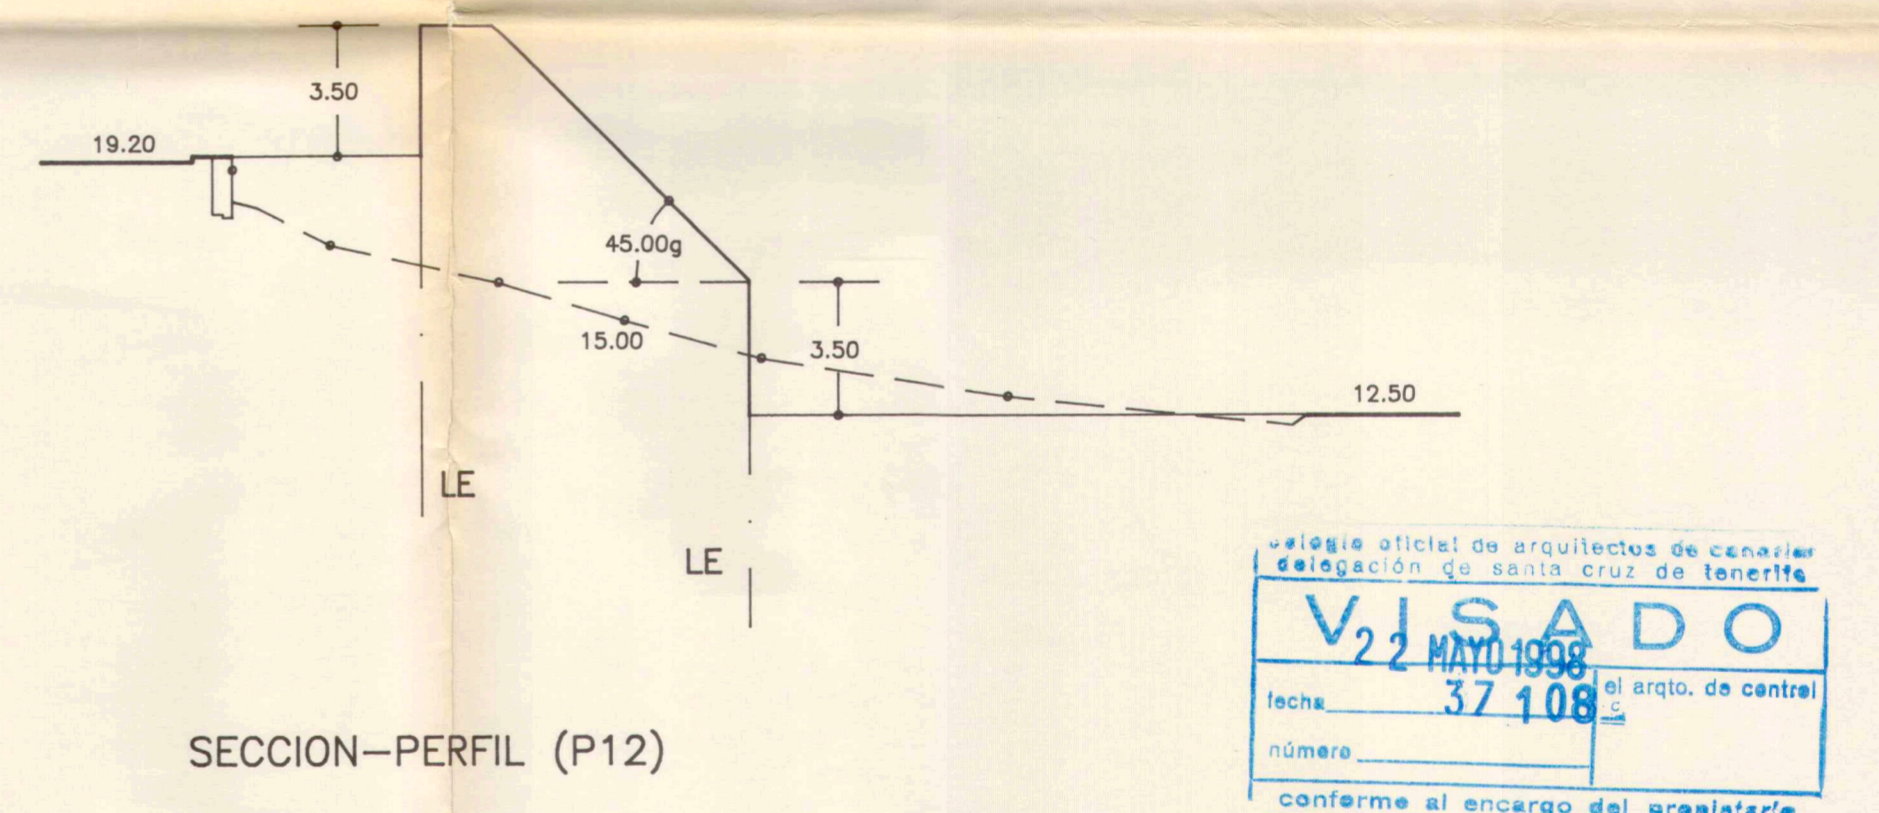

SECCION-PERFIL (P12)

collegio oficial de arquitectos de canarias
asociación de santa cruz de tenerife
VISTADO
fecha 22 MAYO 1998 el arqto. de control
número 37108
confirma el encargo del propietario

SUSTITUIDO

— ENVOLVENTE DEL VOLUMEN EDIFICABLE
— LE LINEA LIMITE DE LA EDIFICACION (PLANO No 7)

PROYECTO:	P. E. R. I. CHARCO VERDE I		
SITUACION:	PUERTO NAOS.- LOS LLANOS DE ARIDANE		
PROPIETARIO:	PROMOCIONES CHARCO VERDE S. A.		
ARQUITECTOS:	RAFAEL DARANAS HERNANDEZ LUIS MIGUEL MARTIN RODRIGUEZ		
PLANOS:	VOLUMEN DE LA EDIFICACION	N. 1193	H. 8
		E. 1:200	F. 12-95