




SECCION-PERFIL (P1)

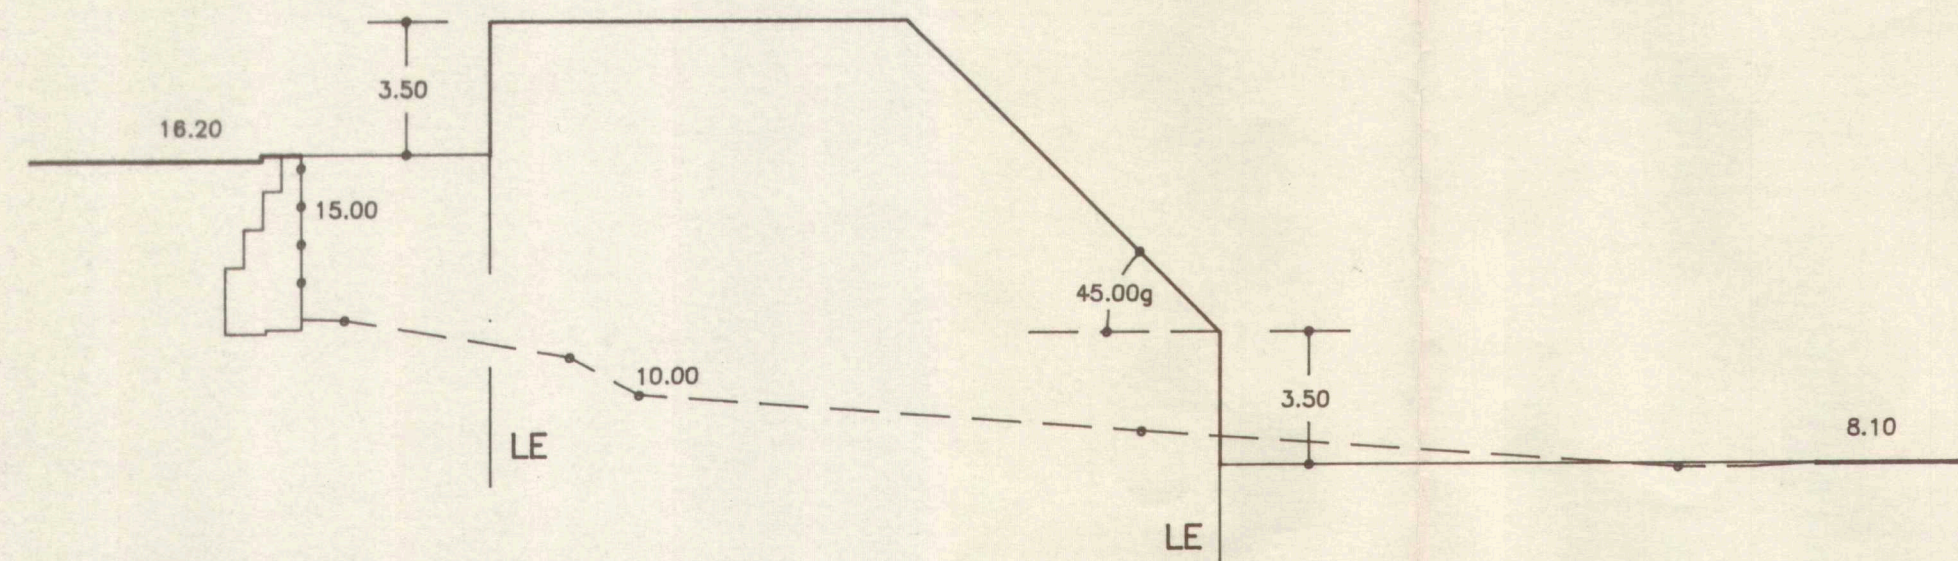


SECCION-PERFIL (P2)

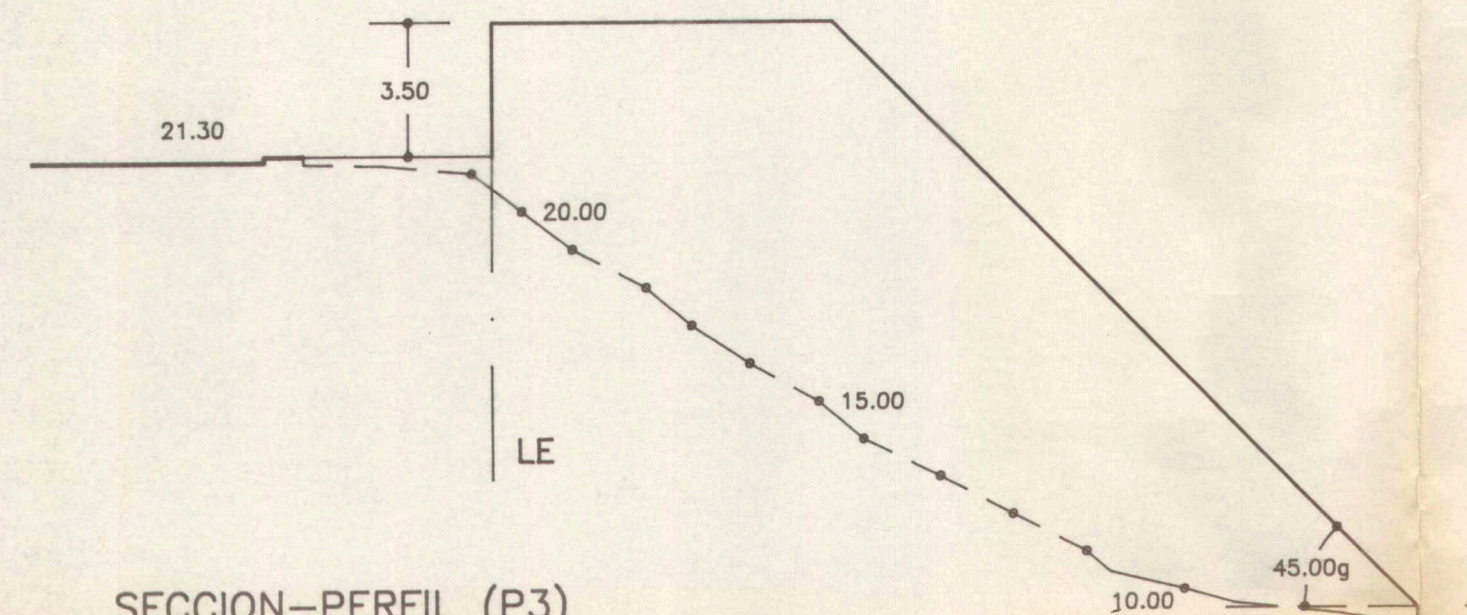


SECCION-PERFIL (P3)

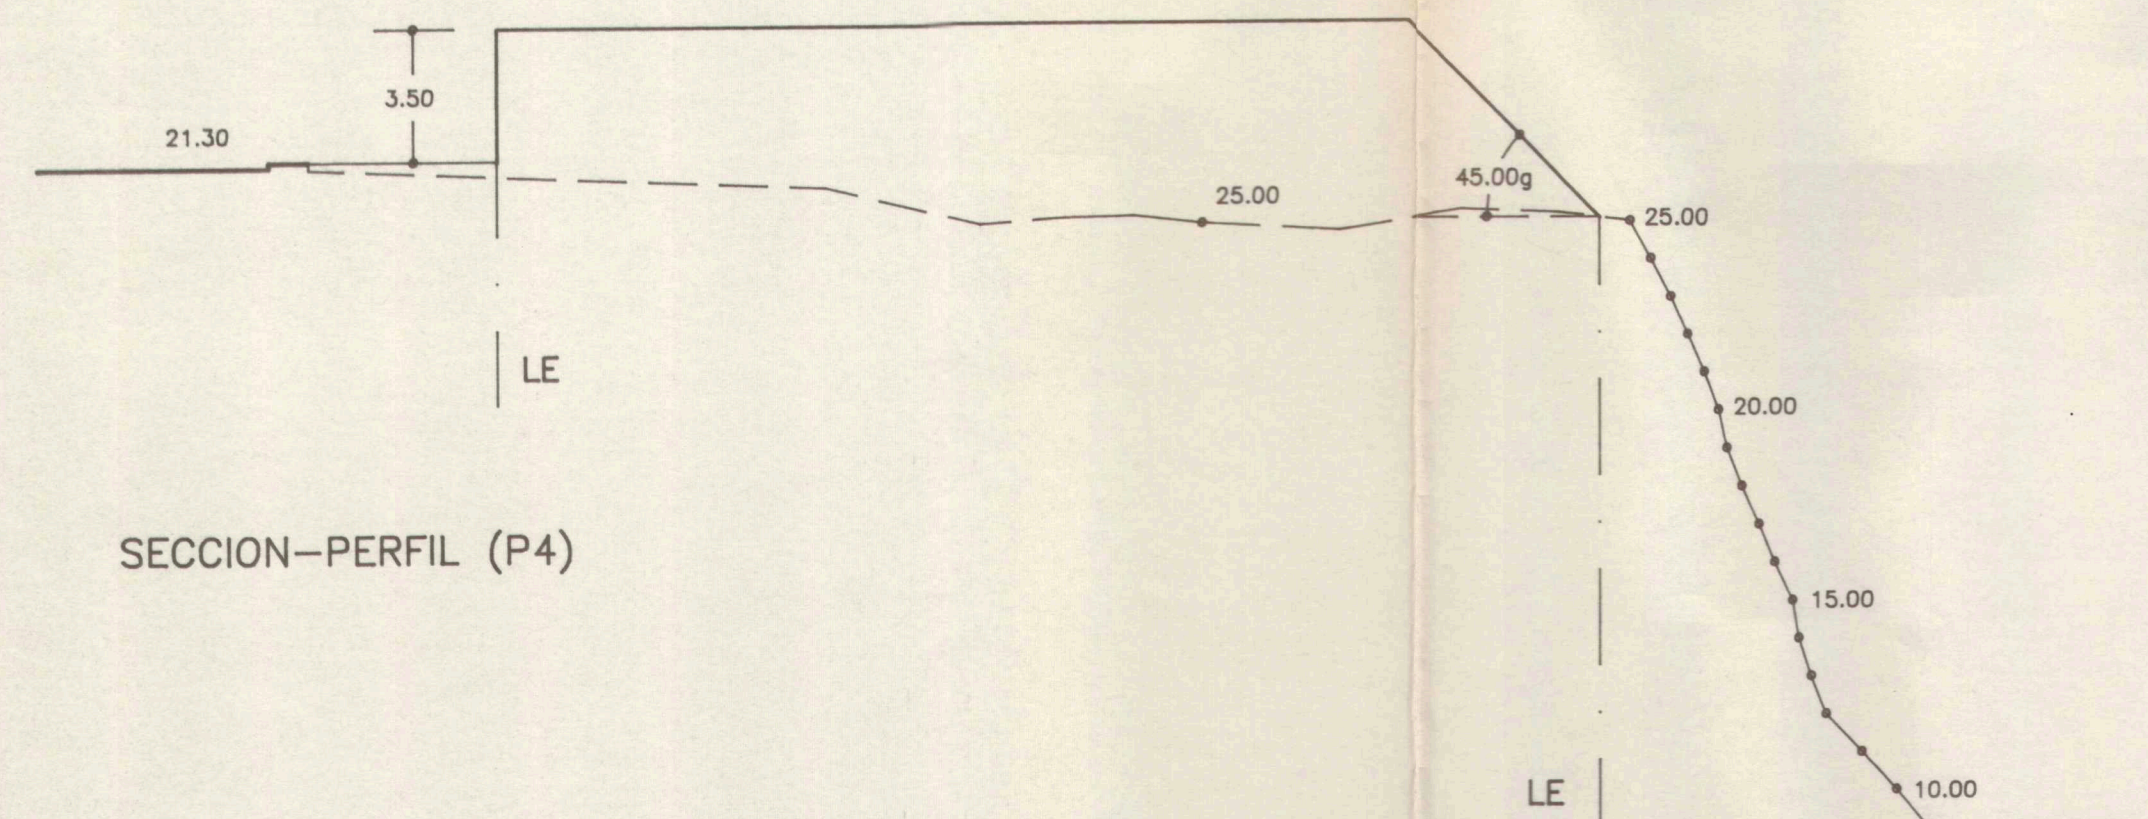


SECCION-PERFIL (P4)

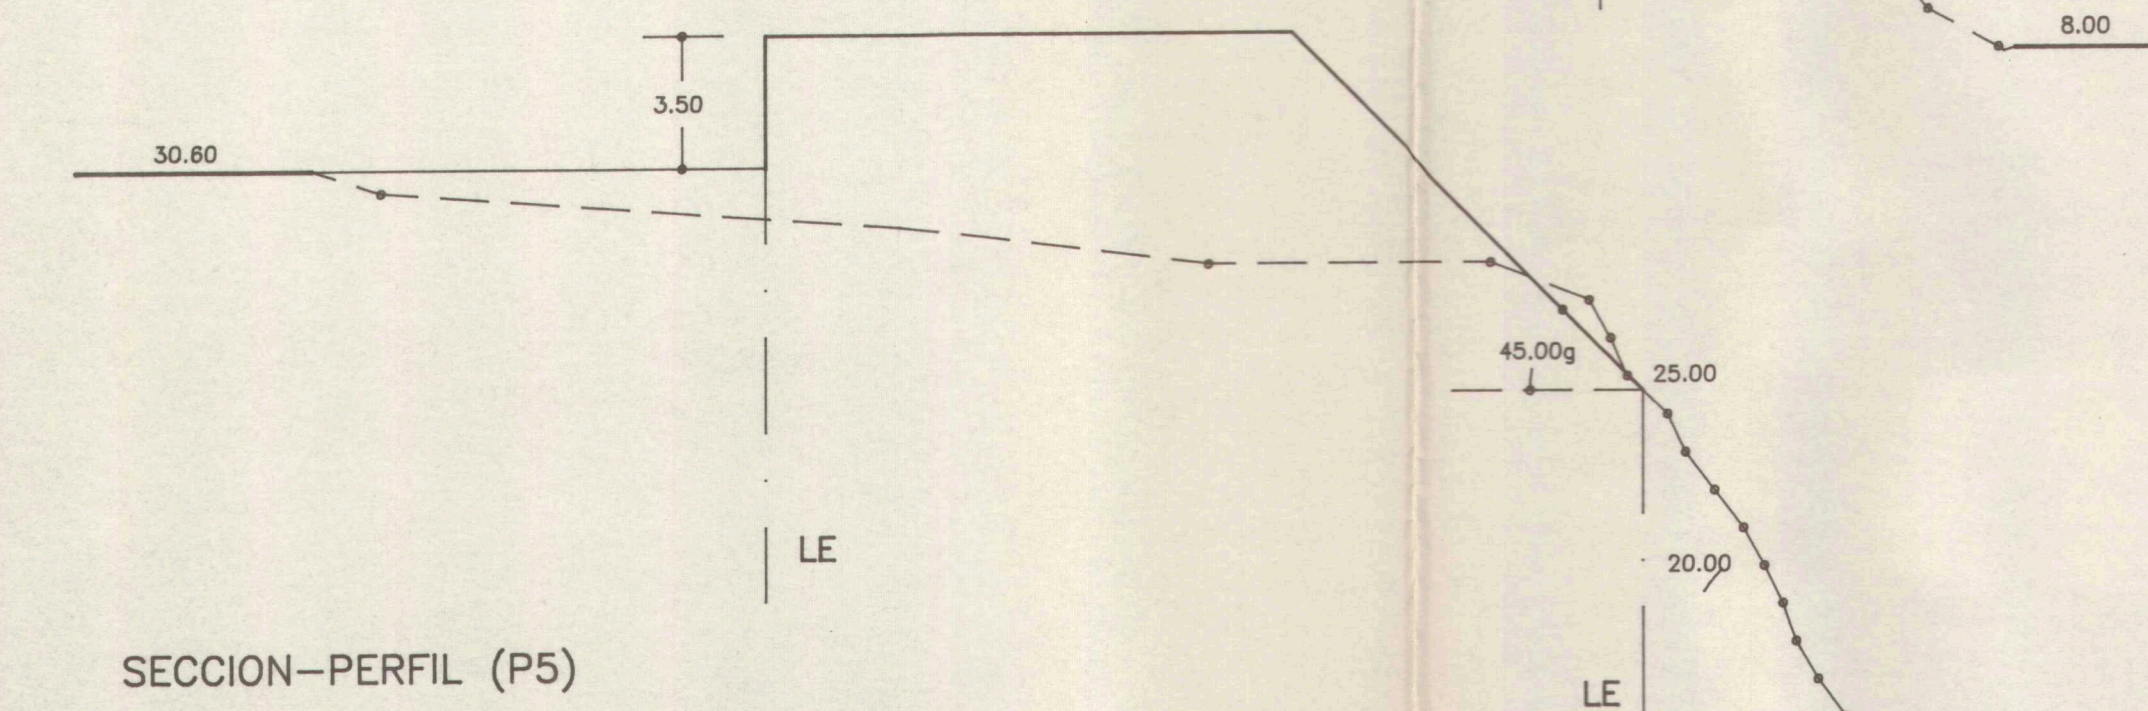


SECCION-PERFIL (P5)

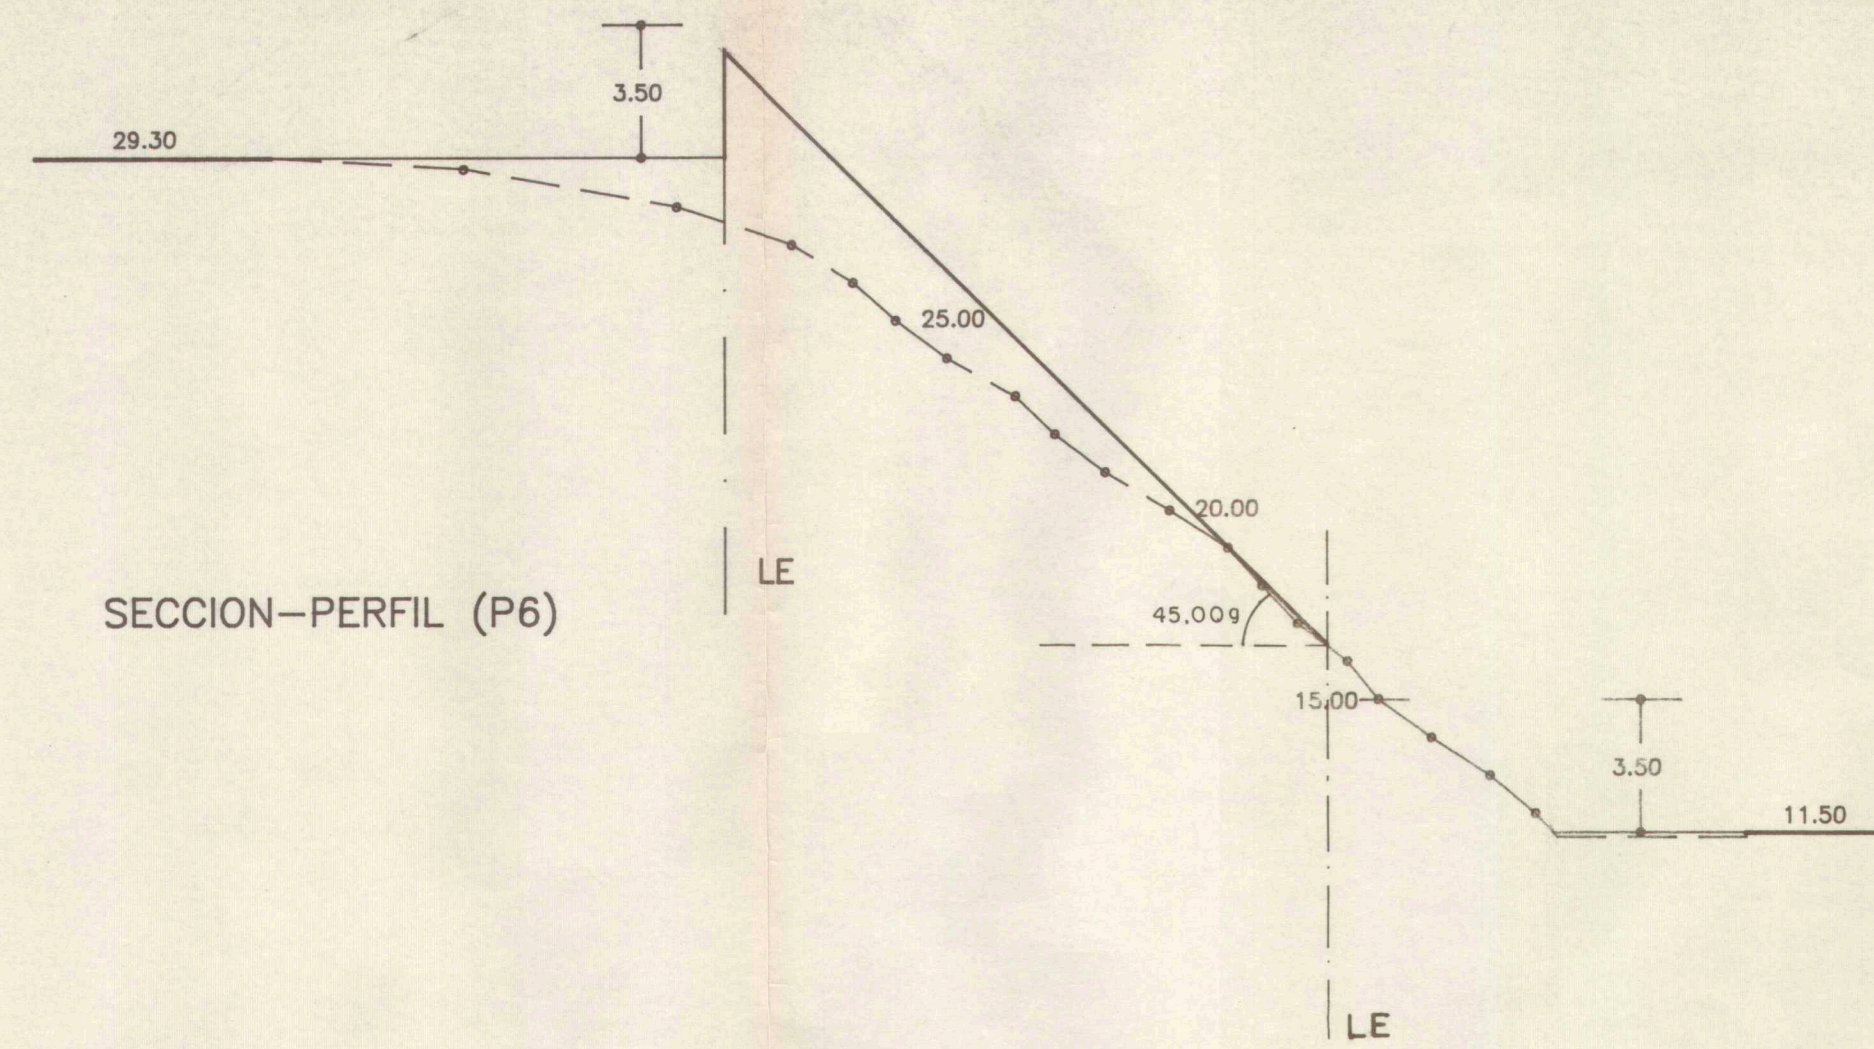


SECCION-PERFIL (P6)

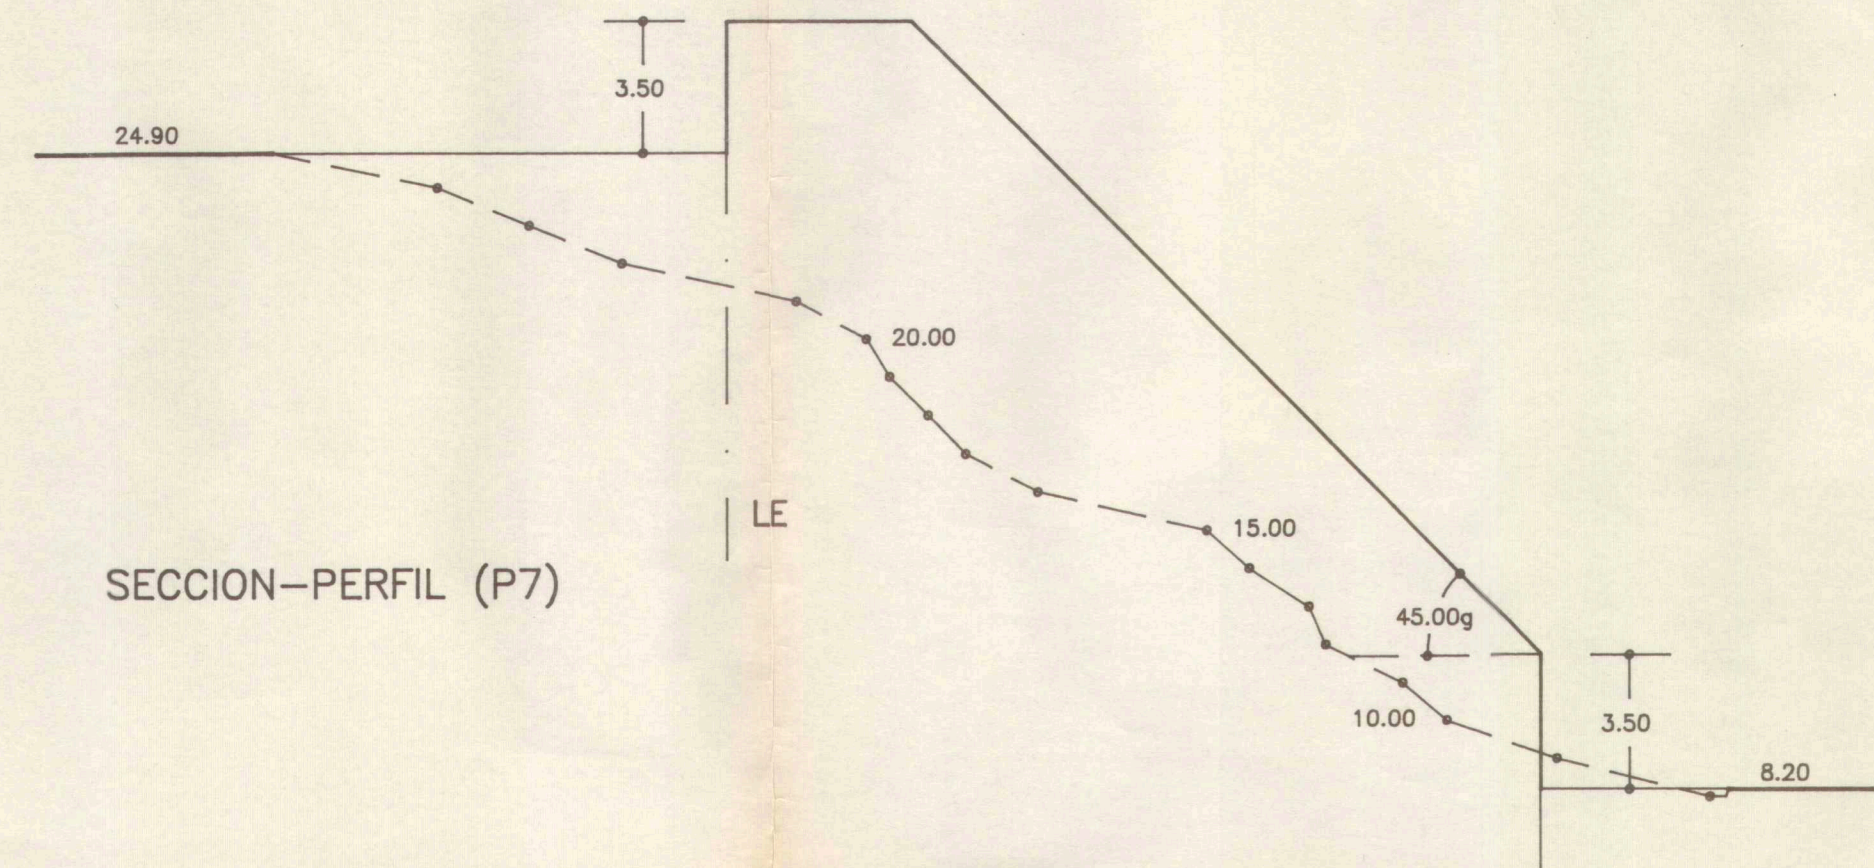


SECCION-PERFIL (P7)

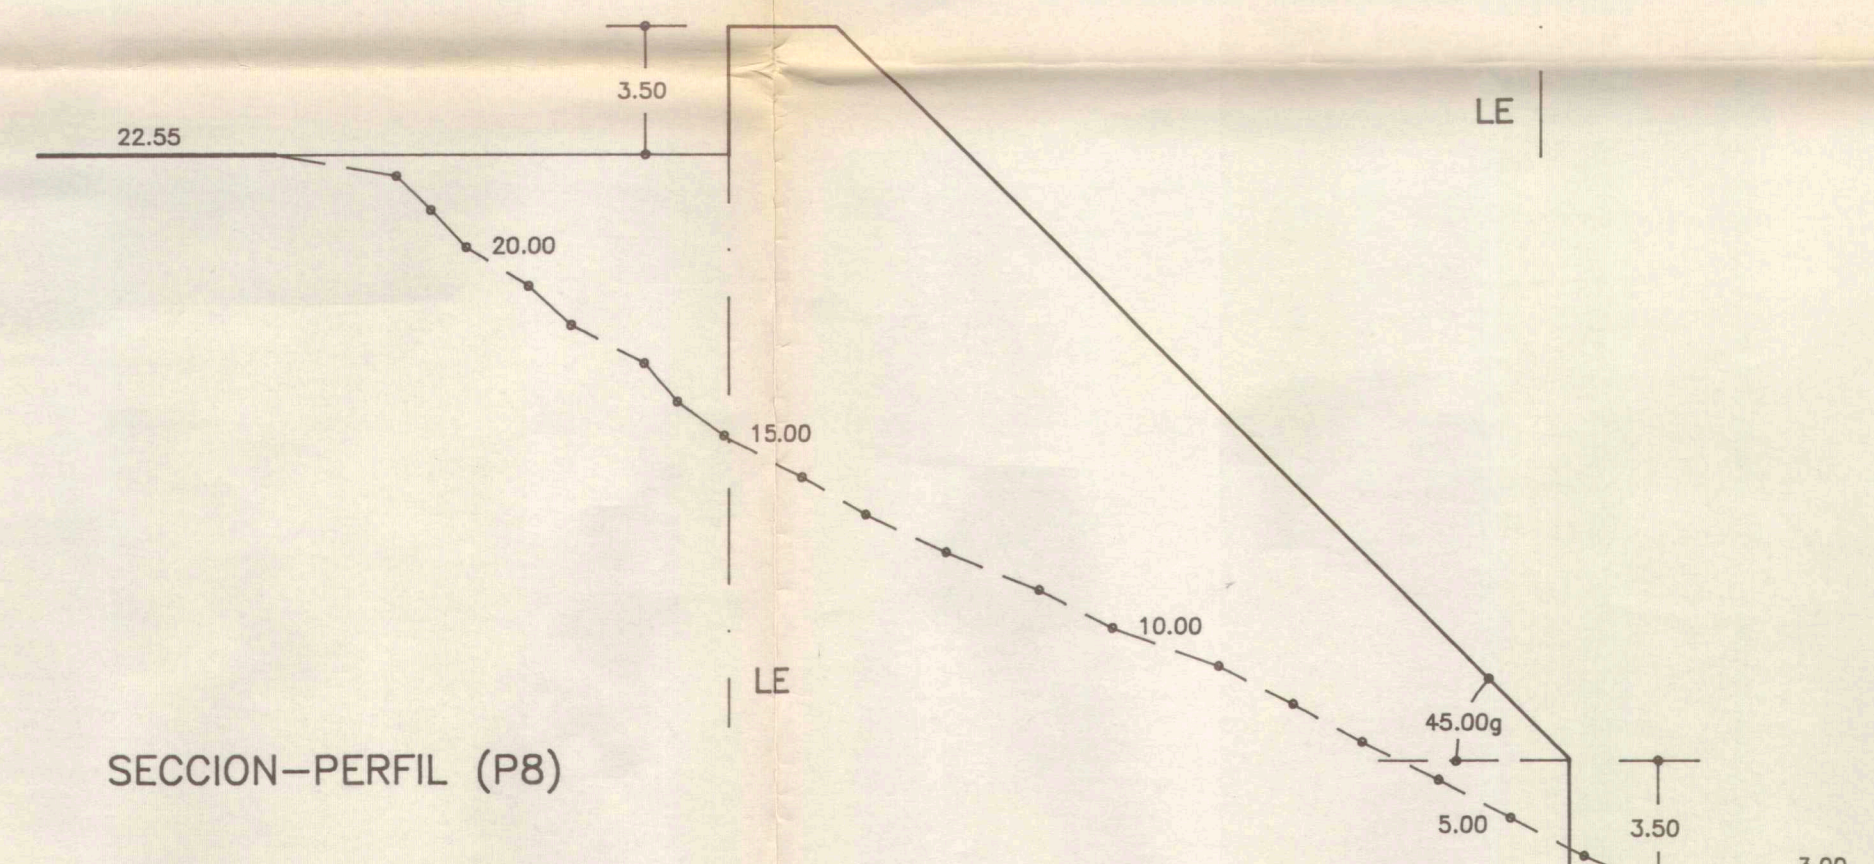


SECCION-PERFIL (P8)

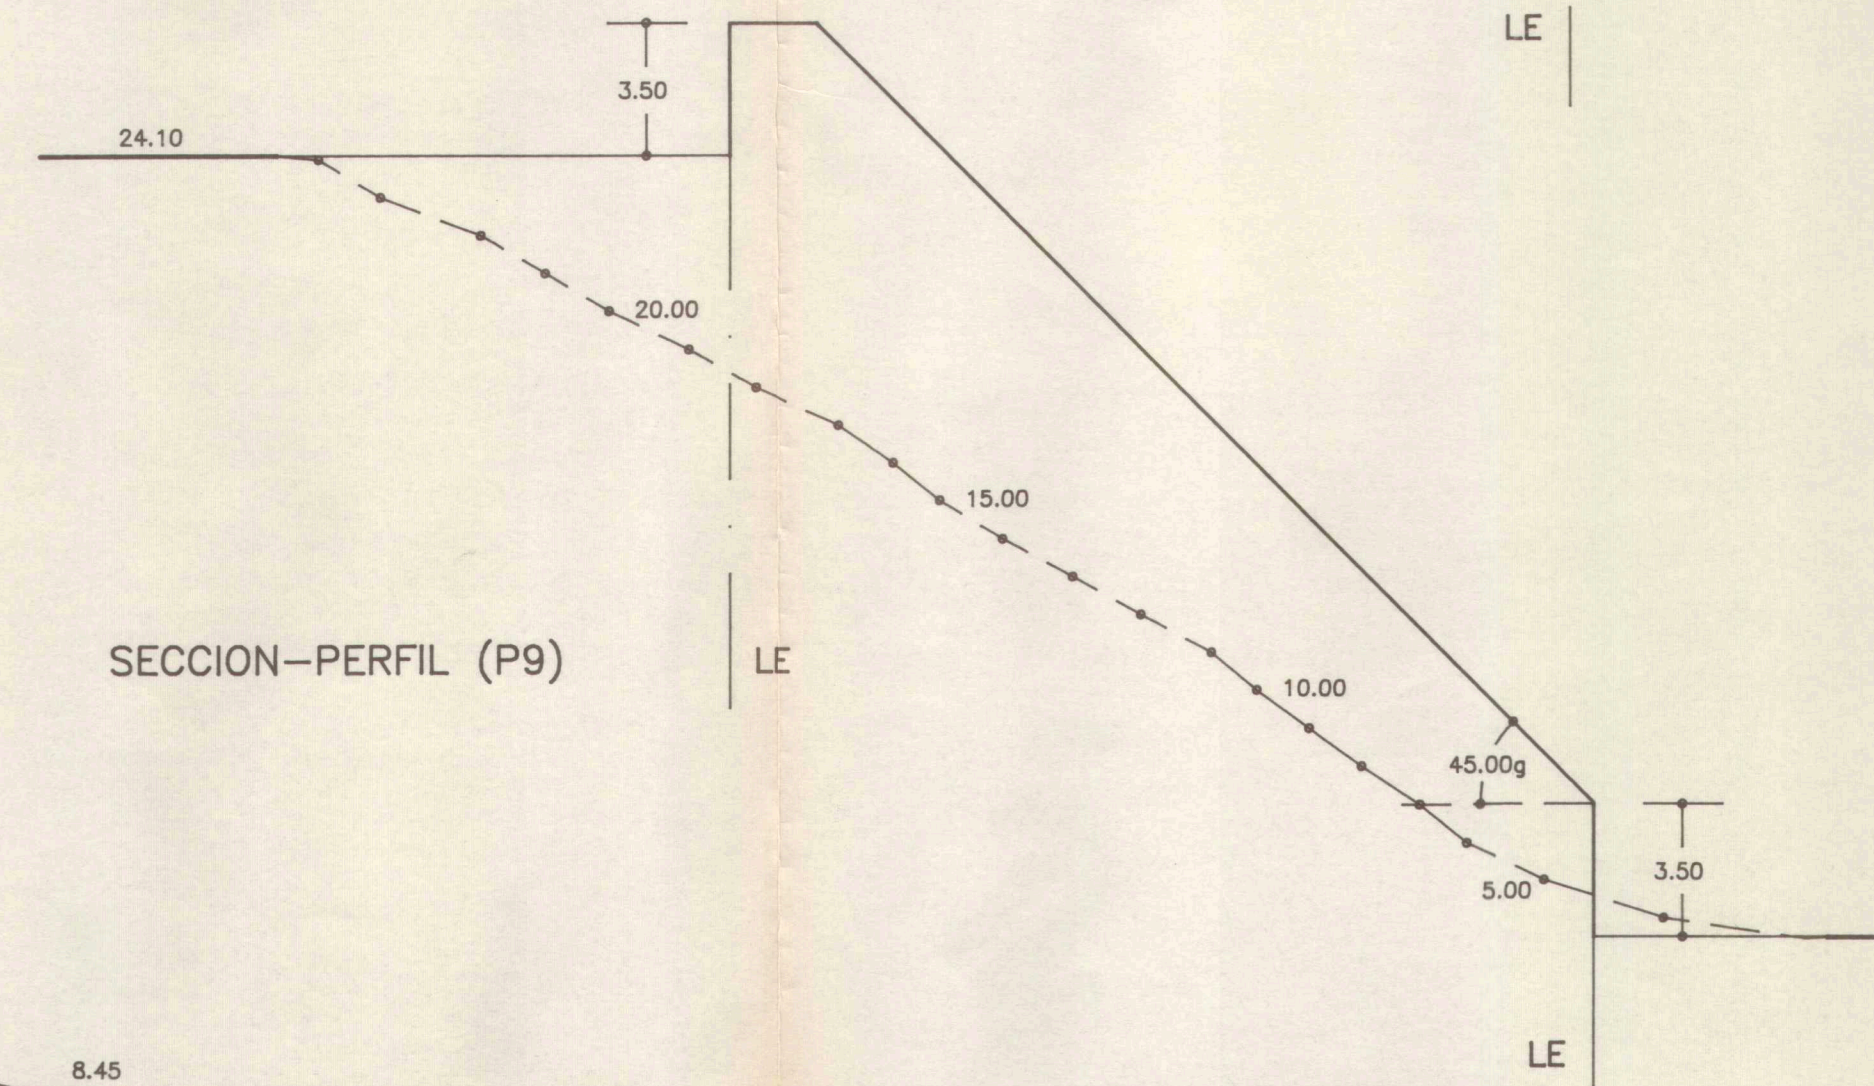


SECCION-PERFIL (P9)

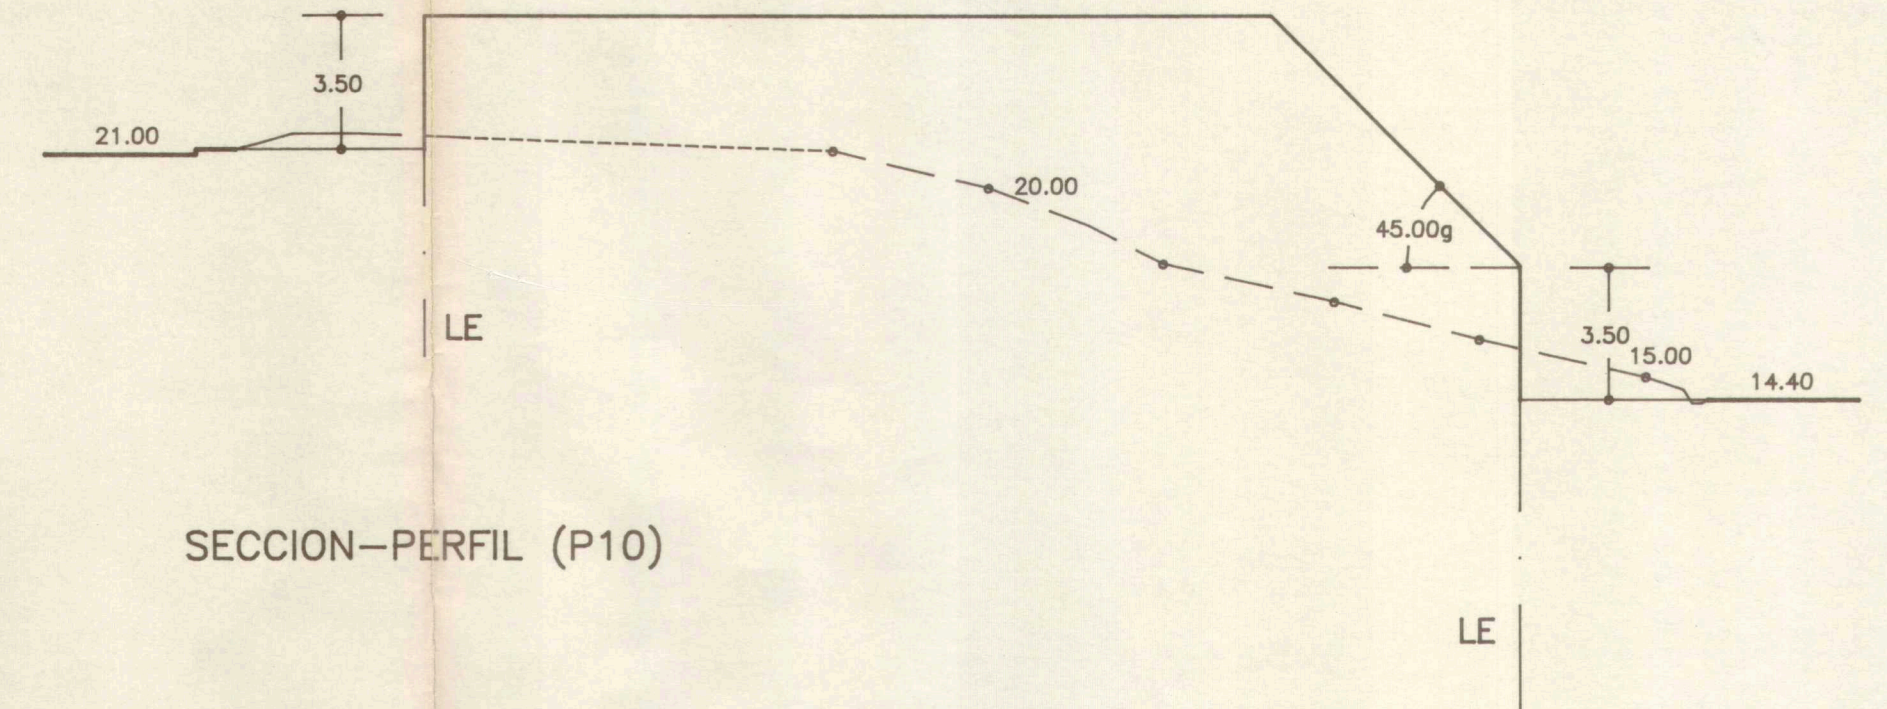

SECCION-PERFIL (P10)

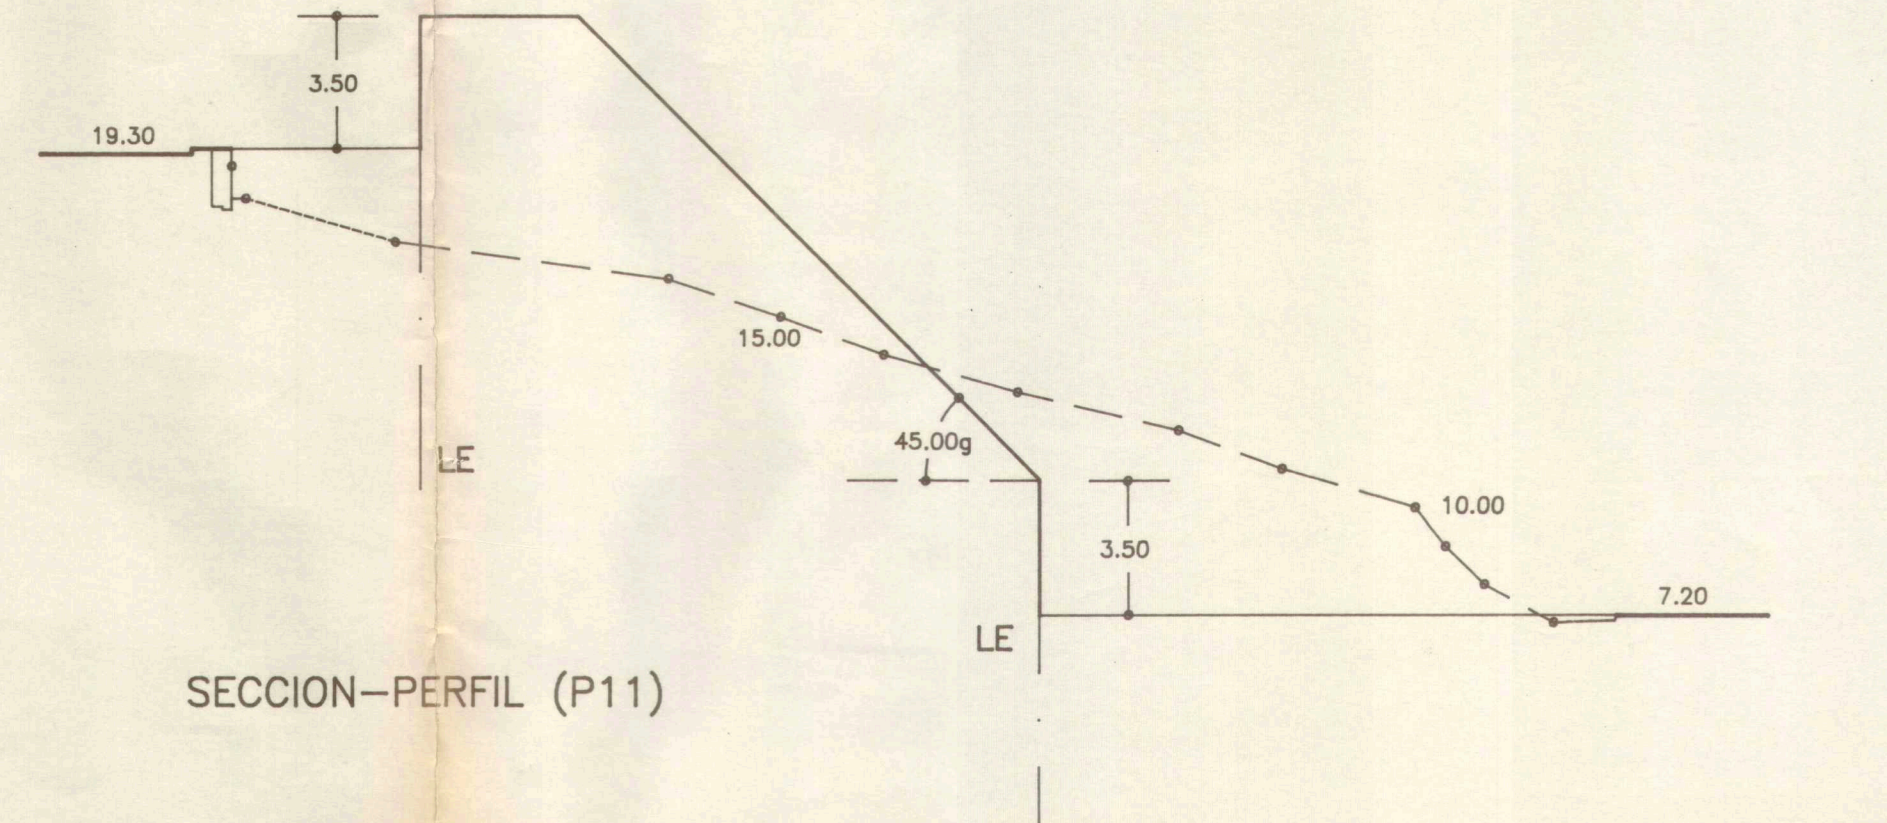

SECCION-PERFIL (P11)

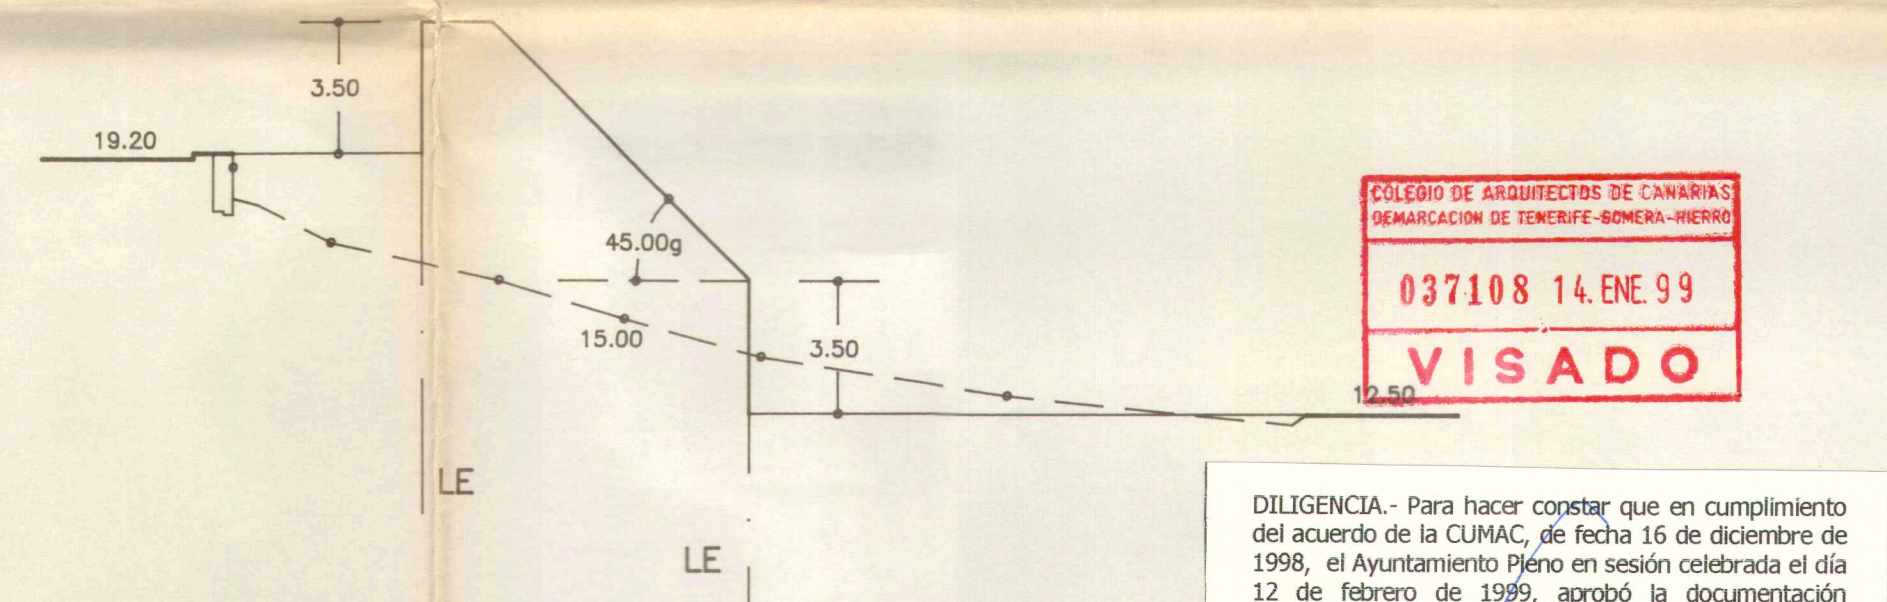

SECCION-PERFIL (P12)

COLEGIO DE ARQUITECTOS DE CANARIAS
 DEMARCACION DE TENERIFE-GOMERA-HERNANDEZ
 037108 14.ENE.99
VISADO

DILIGENCIA: Para hacer constar que en cumplimiento del acuerdo de la CUMAC, de fecha 16 de diciembre de 1998, el Ayuntamiento Pleno en sesión celebrada el día 12 de febrero de 1999, aprobó la documentación rectificadora (planos números: 5, 6 y 8) referidos al Texto Refundido del Plan Especial de Reforma Interior "Charco Verde I", del Municipio de Los Llanos de Aridane.
 Los Llanos de Aridane, a 17 de febrero de 1999.
 EL SECRETARIO ACCTAL,

Aprobado definitivamente por la CUMAC mediante acuerdo de
17 MAR. 1999

— ENVOLVENTE DEL VOLUMEN EDIFICABLE
 — LE LINEA LIMITE DE LA EDIFICACION (PLANO No 7)

PLANO MODIFICADO SEGUN ACUERDO DE CUMAC DE 16/12/98

PROYECTO:	P. E. R. I. CHARCO VERDE I		
SITUACION:	PUERTO NAOS.- LOS LLANOS DE ARIDANE		
PROPIETARIO:	PROMOCIONES CHARCO VERDE S. A.		
ARQUITECTOS:	RAFAEL DARANAS HERNANDEZ	<i>Rafael</i>	
	LUIS MIGUEL MARTIN RODRIGUEZ	<i>Luis</i>	
PLANOS:	VOLUMEN DE LA EDIFICACION	N. 1193	H. 8
		E. 1:200	F. 12-95