



ESCALA 1/5,000
HOJA Nº 4.C 11
MODIFICACION Nº 1



MODIFICACION Nº 2
MODIFICACION Nº 3
HOJA Nº 4.B-2
ESCALA 1/10,000




ORDENACION DEL SUELO RUSTICO

| LEYENDA | |
|---------|--|
| 1 | PARAJE NATURAL (S. R. PROTECCION) |
| 2 | SUELO RUSTICO FORESTAL |
| | S. R. FORESTAL (Uso Agrícola Ganadero) |
| | SUELO RUSTICO DE PROTECCION |
| | Paradisiaco |
| | Parques y Proteccion Equipamiento |
| | Espacio Libre/SISTEMAS GENERALES |
| | SUELO RUSTICO POTENCIALMENTE PRODUCTIVO |
| | Forestal |
| | Agrícola |
| | Ganadero |
| | SUELO RUSTICO LITORAL Y COSTERO |
| | Proteccion del Litoral |
| | Area de Viviendas Vinculadas al Uso Agrícola |
| | Area de Viviendas Vinculadas al Uso Agrícola |
| | Carácter Ambiental |
| | Caminos Rurales |
| | EDIFICACIONES PROTEGIDAS |
| | ASENTAMIENTOS RURALES |
| | Nucleos sobre Carreteras |
| | Nucleos Rurales |
| | SUELO URBANO-URBANIZABLE PROGRAMADO |
| | URBANIZABLE NO PROGRAMADO |

PROPUESTA MODIFICACION PUNTUAL
PLAN GENERAL DE ORDENACION URBANA
DE MAZO
ENERO 1994

ARQUITECTO GABRIEL HENRIQUEZ PEREZ


ORDENACION DEL SUELO RUSTICO

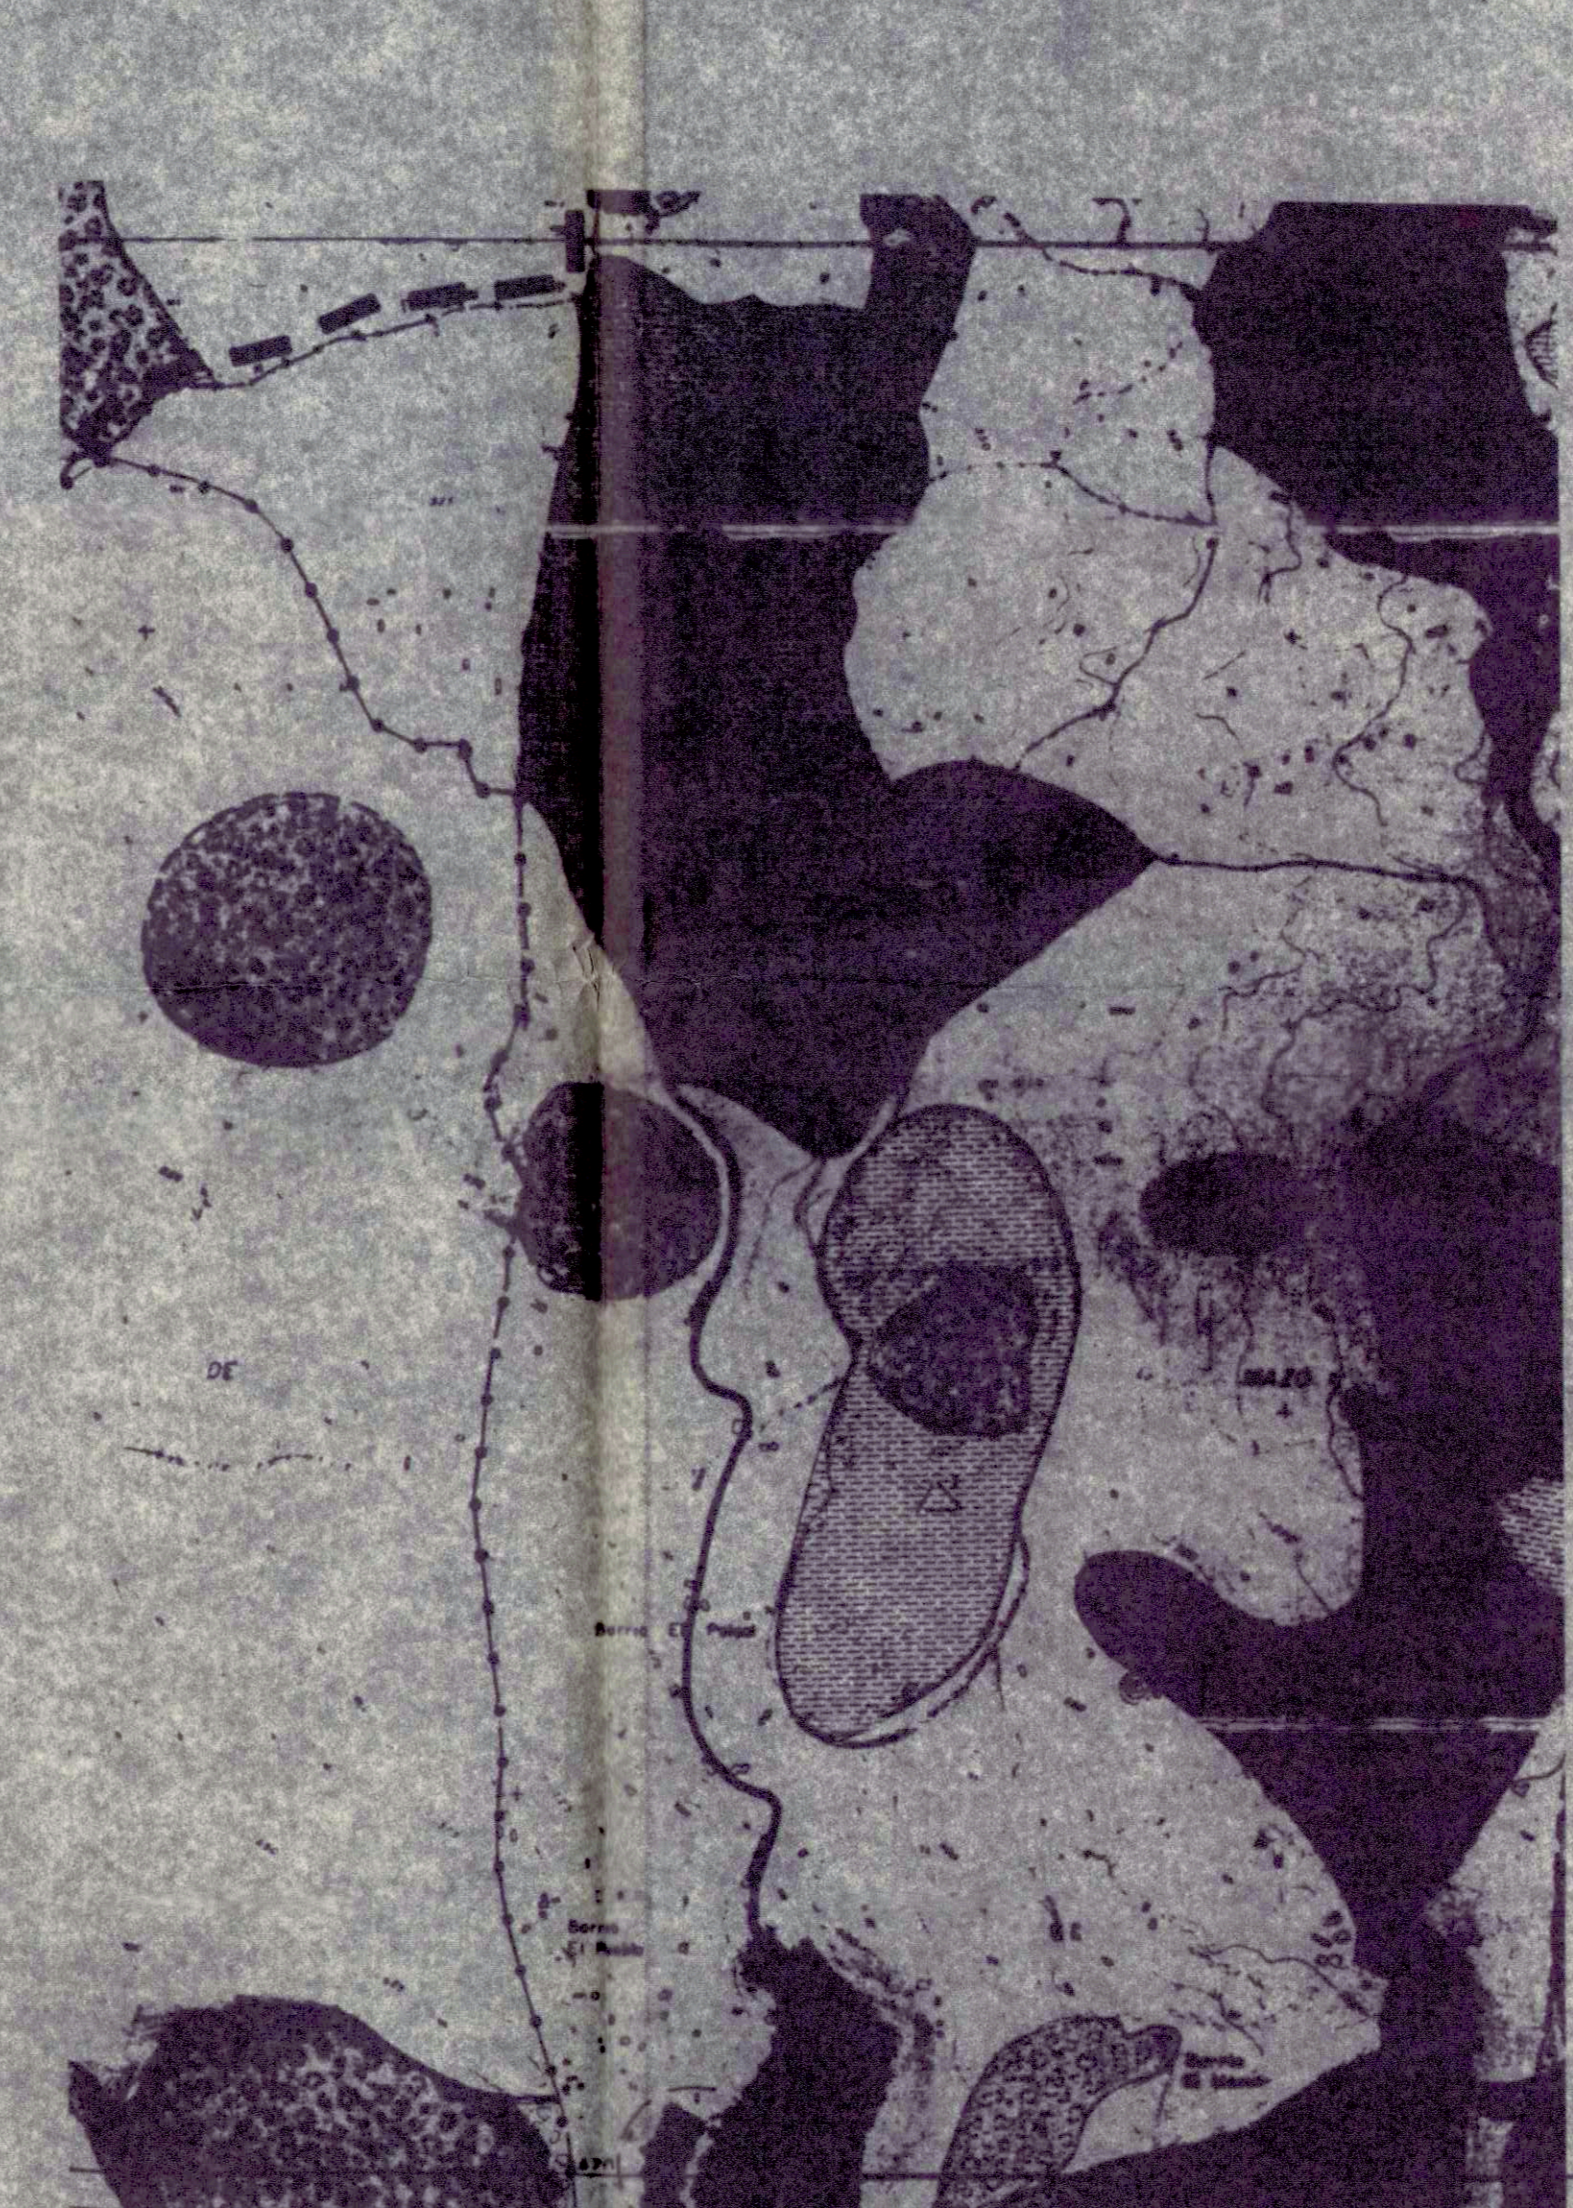

ESCALA 1/10,000
HOJA Nº 4.B-3
MODIFICACION Nº 1



MODIFICACION Nº 2
MODIFICACION Nº 3
HOJA Nº 4.C 13
ESCALA 1/5,000

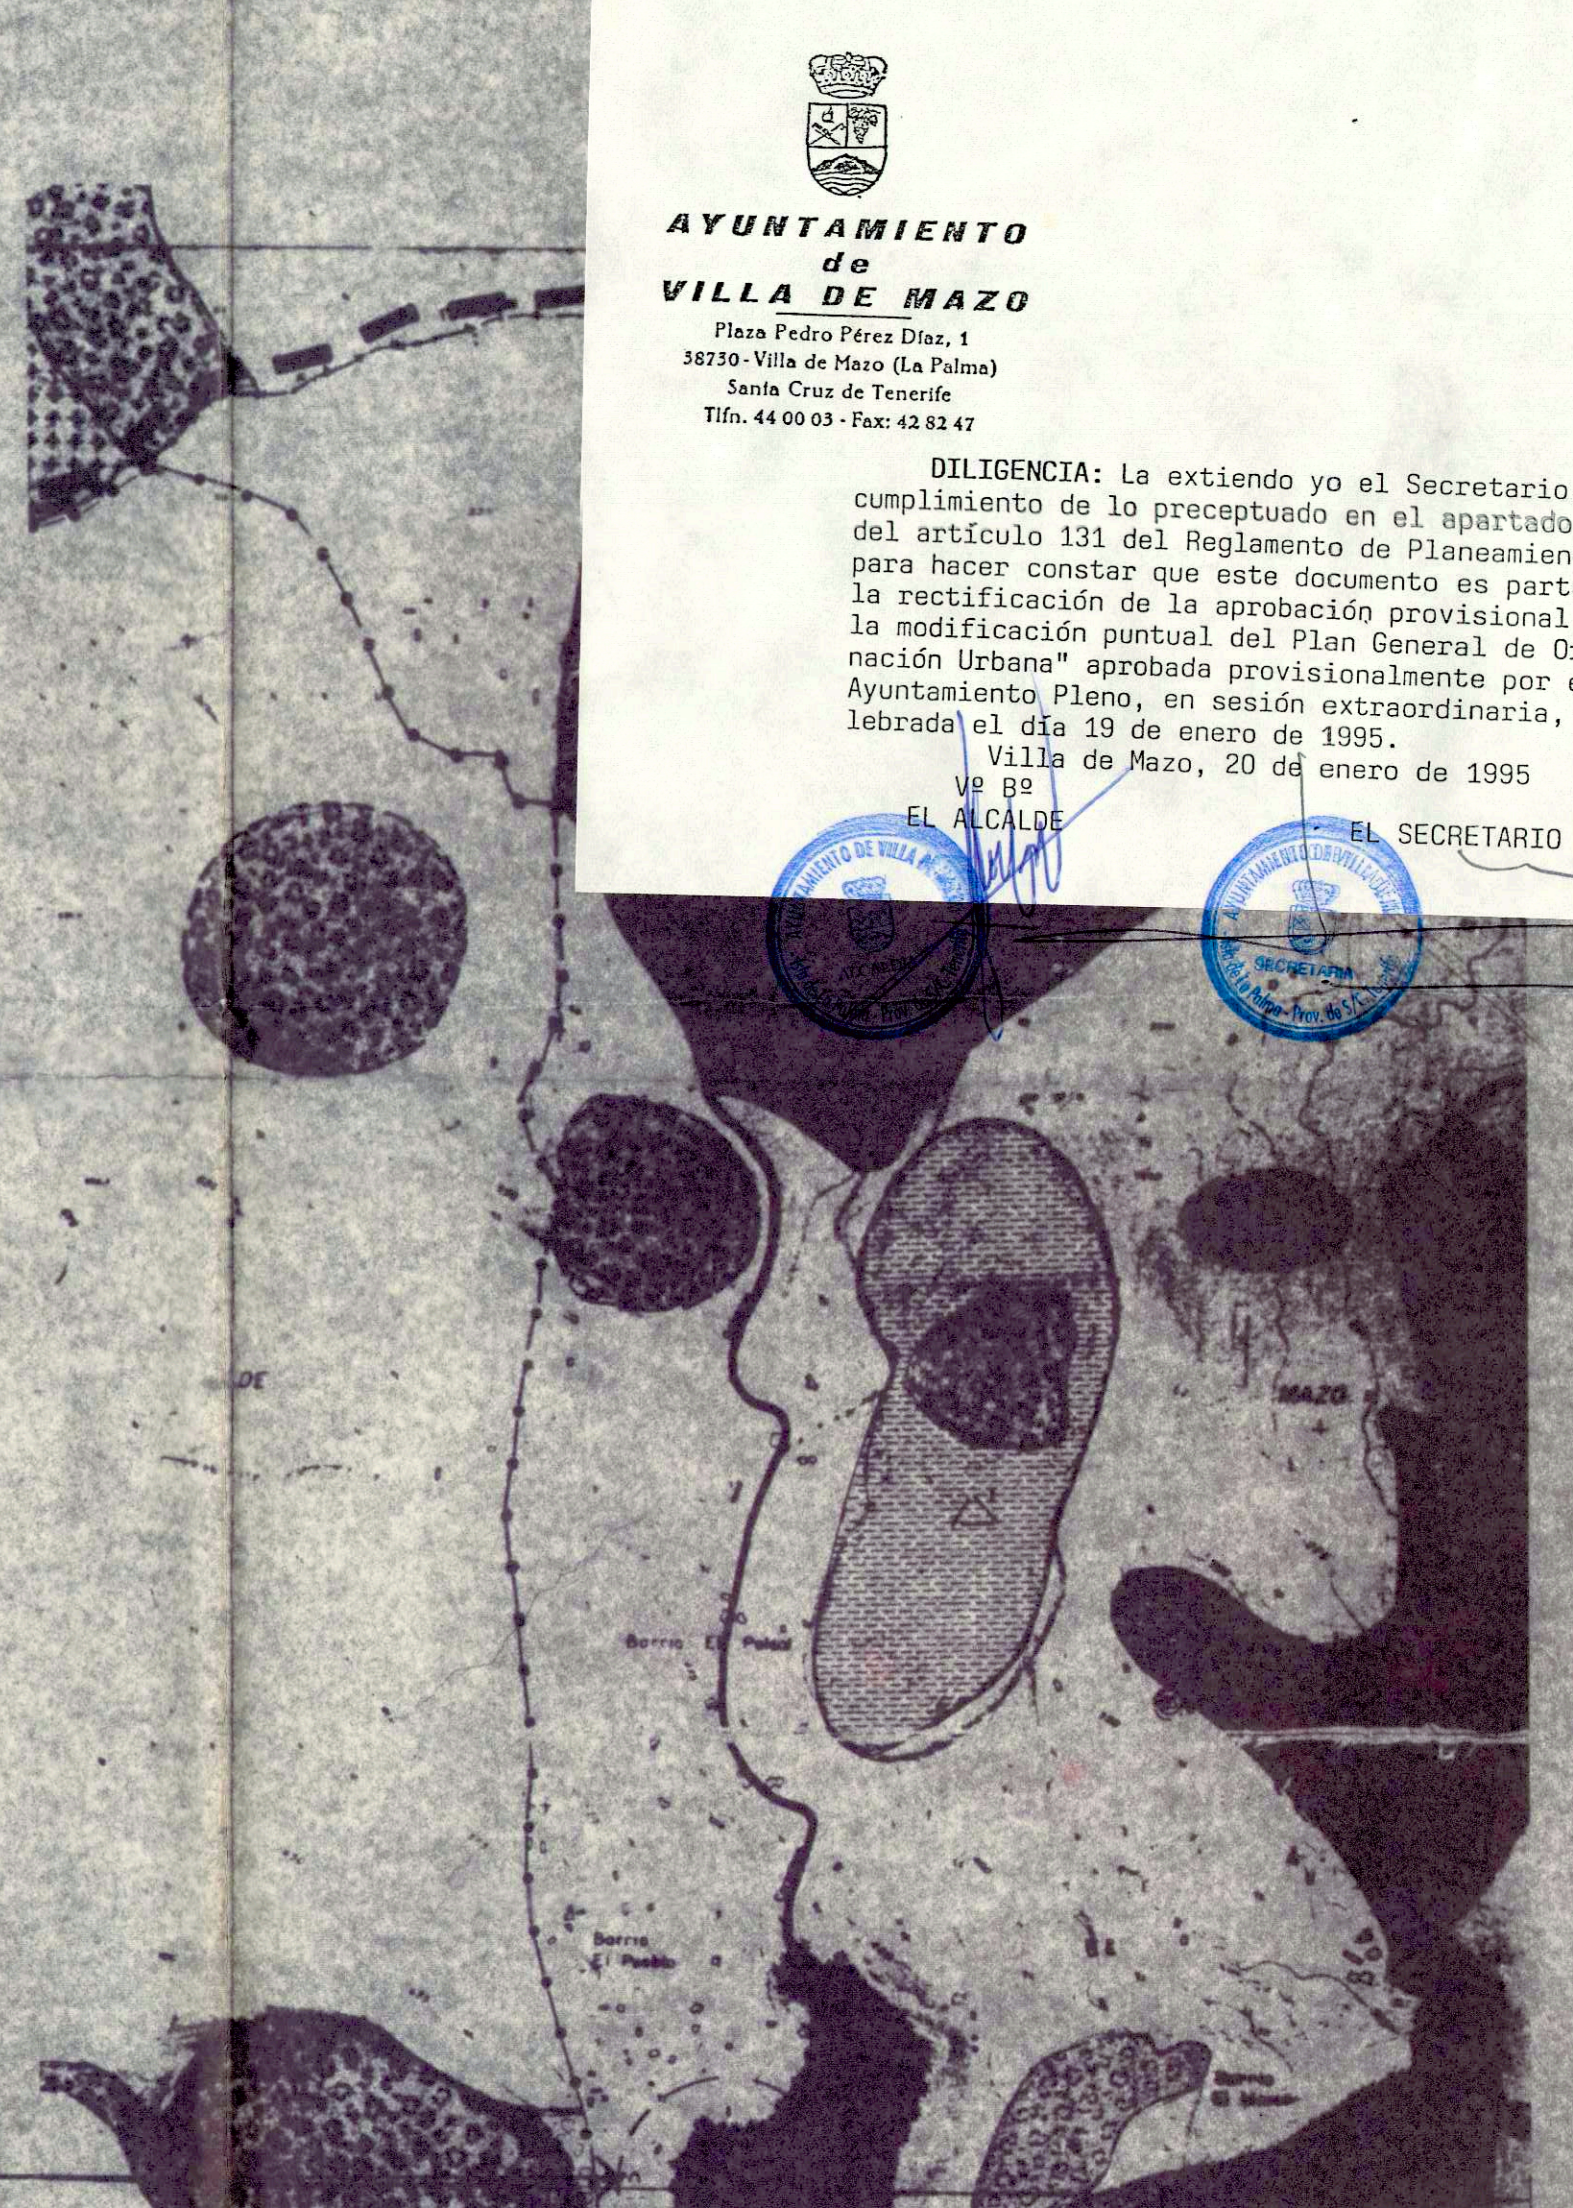

MODIFICACION Nº 1
MODIFICACION Nº 2
MODIFICACION Nº 3
HOJA Nº 4.C 13
ESCALA 1/5,000

AYUNTAMIENTO
de
VILLA DE MAZO
Plaza Pedro Pérez Díaz, 1
38720-Villa de Mazo (La Palma)
Santa Cruz de Tenerife
Tfn. 44 00 05 - Fax: 43 82 47

DILIGENCIA: La extiendo yo el Secretario, en cumplimiento de lo preceptuado en el apartado 5º del artículo 131 del Reglamento de Planeamiento, para hacer constar que este documento es parte de la modificación puntual del Plan General de Ordenación Urbana aprobada provisionalmente por el Ayuntamiento Pleno, en sesión extraordinaria, celebrada el día 19 de enero de 1995.

Villa de Mazo, 20 de enero de 1995

EL ALCALDE EL SECRETARIO



SITUACION VILLA DE MAZO
PLANO ORDENACION DEL SUELO RUSTICO
ESCALA 1:10000 HOJA Nº 4.C 11 / 4B-2 / 4B-3 / 4.C 13