





ESCALA 1/10,000
 HOJA Nº 3-3
 MODIFICACION Nº 1
 MODIFICACION Nº 2
 MODIFICACION Nº 3
 HOJA Nº 3-2
 ESCALA 1/10,000

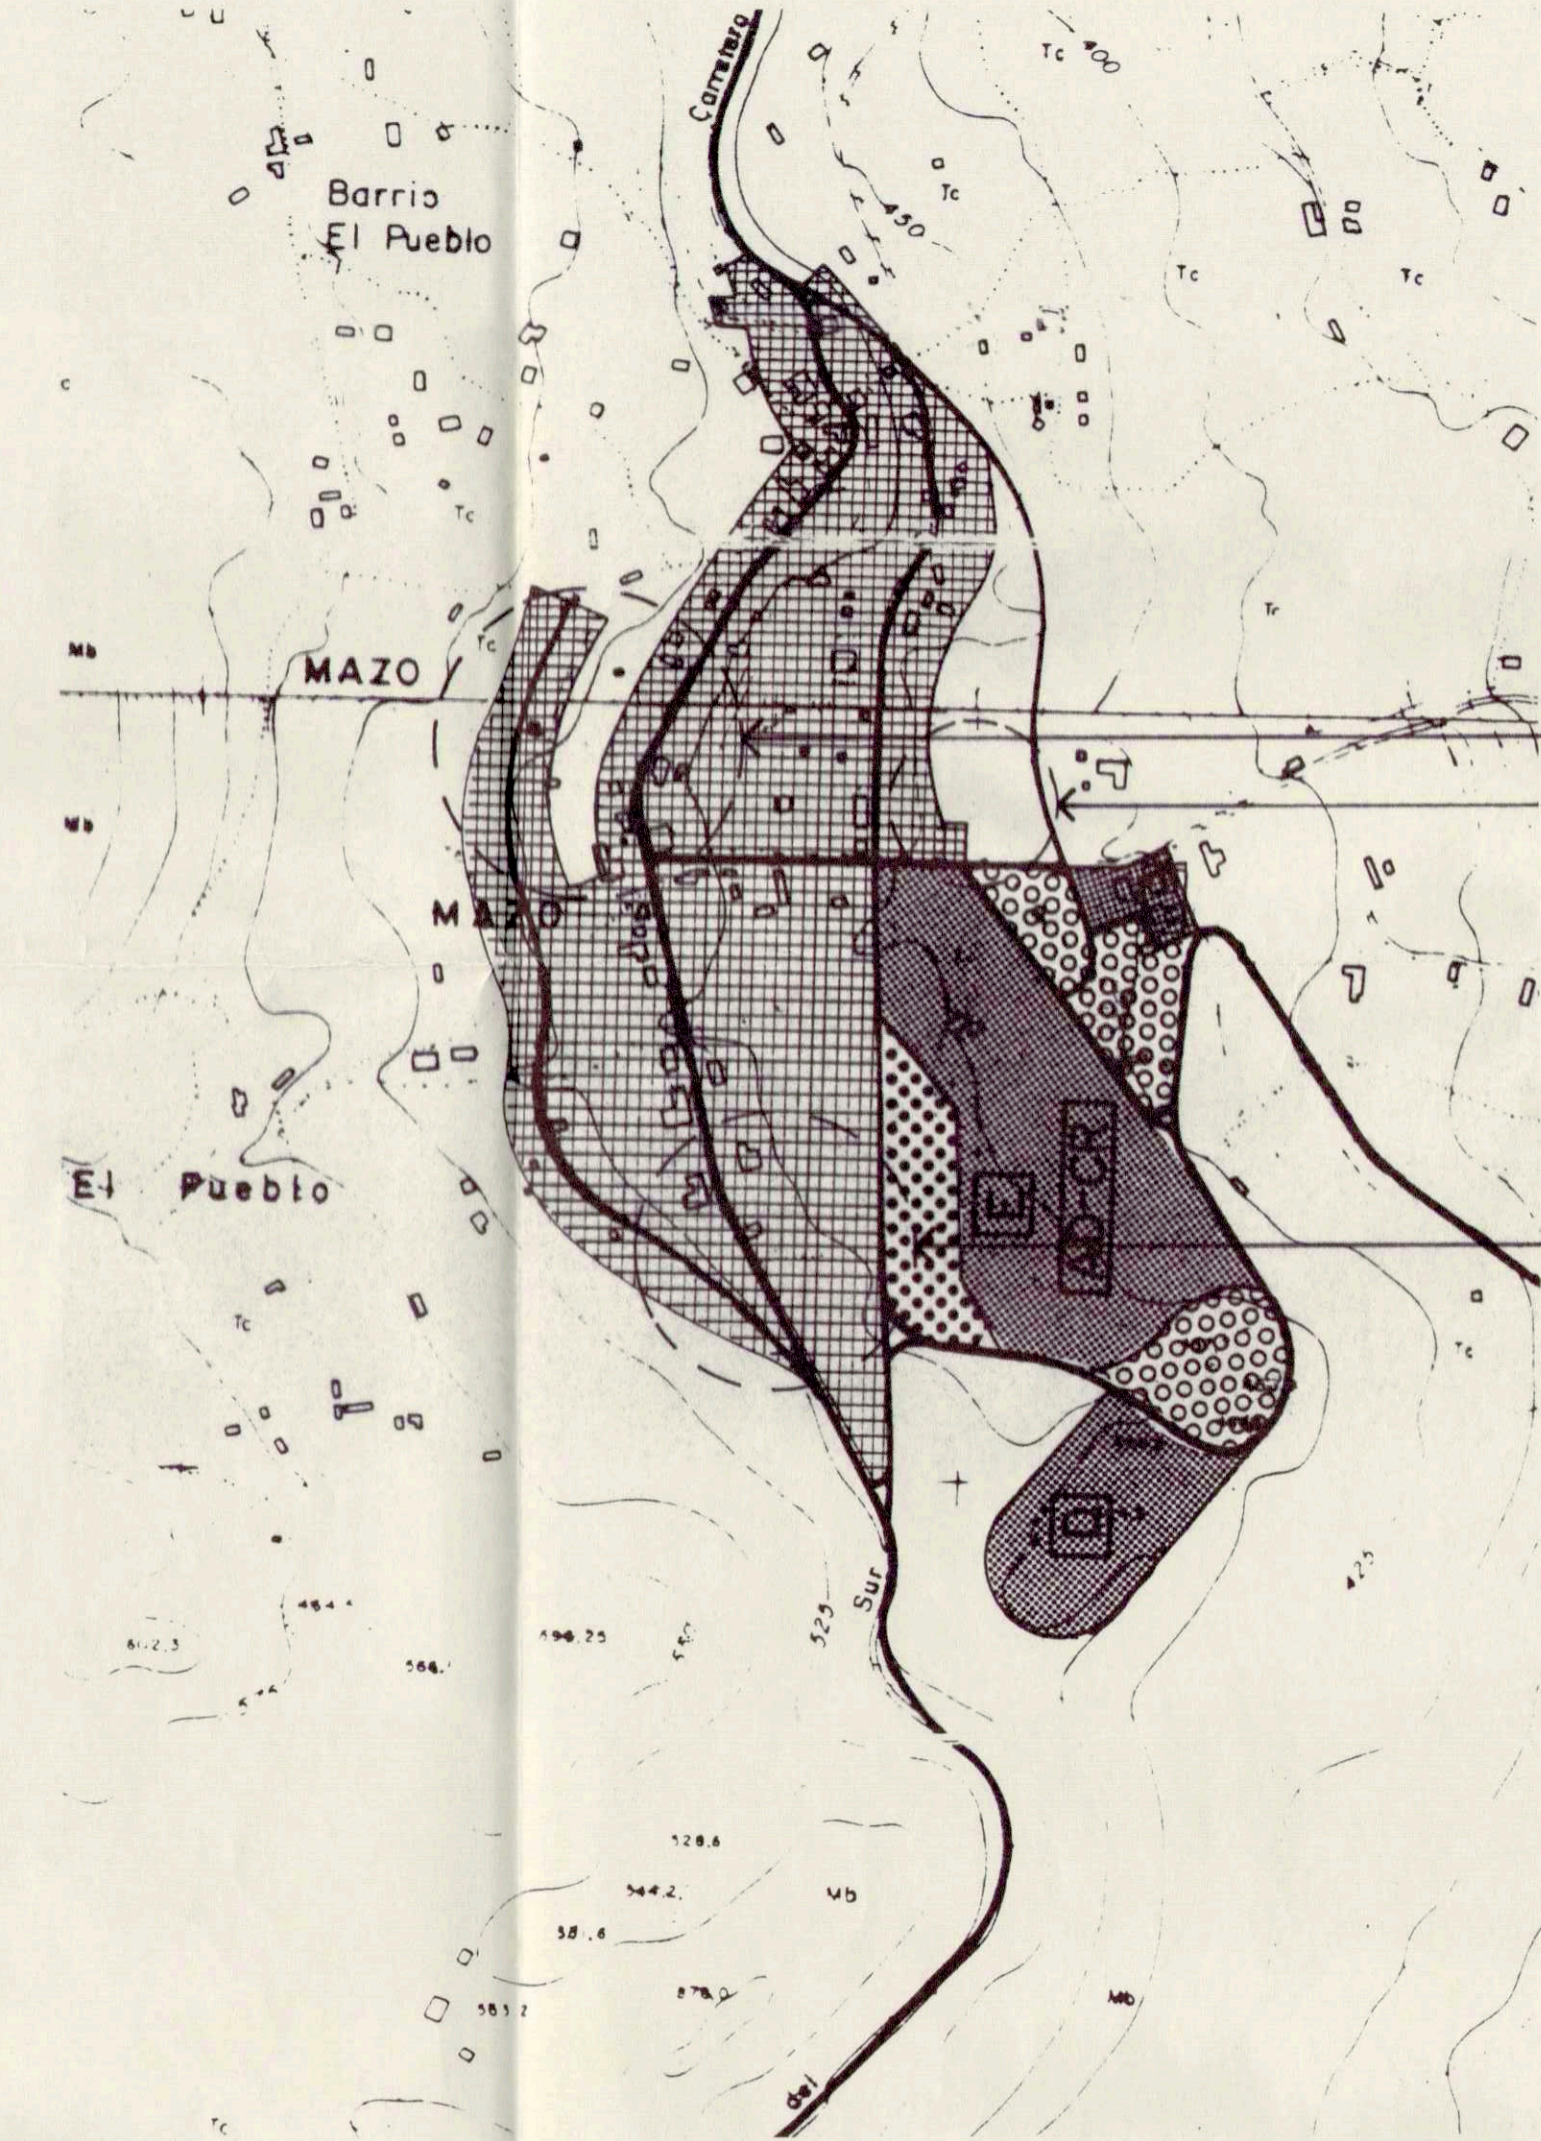

ESCALA 1/5,000
 HOJA Nº 6-1
 MODIFICACION Nº 1
 MODIFICACION Nº 2
 MODIFICACION Nº 3

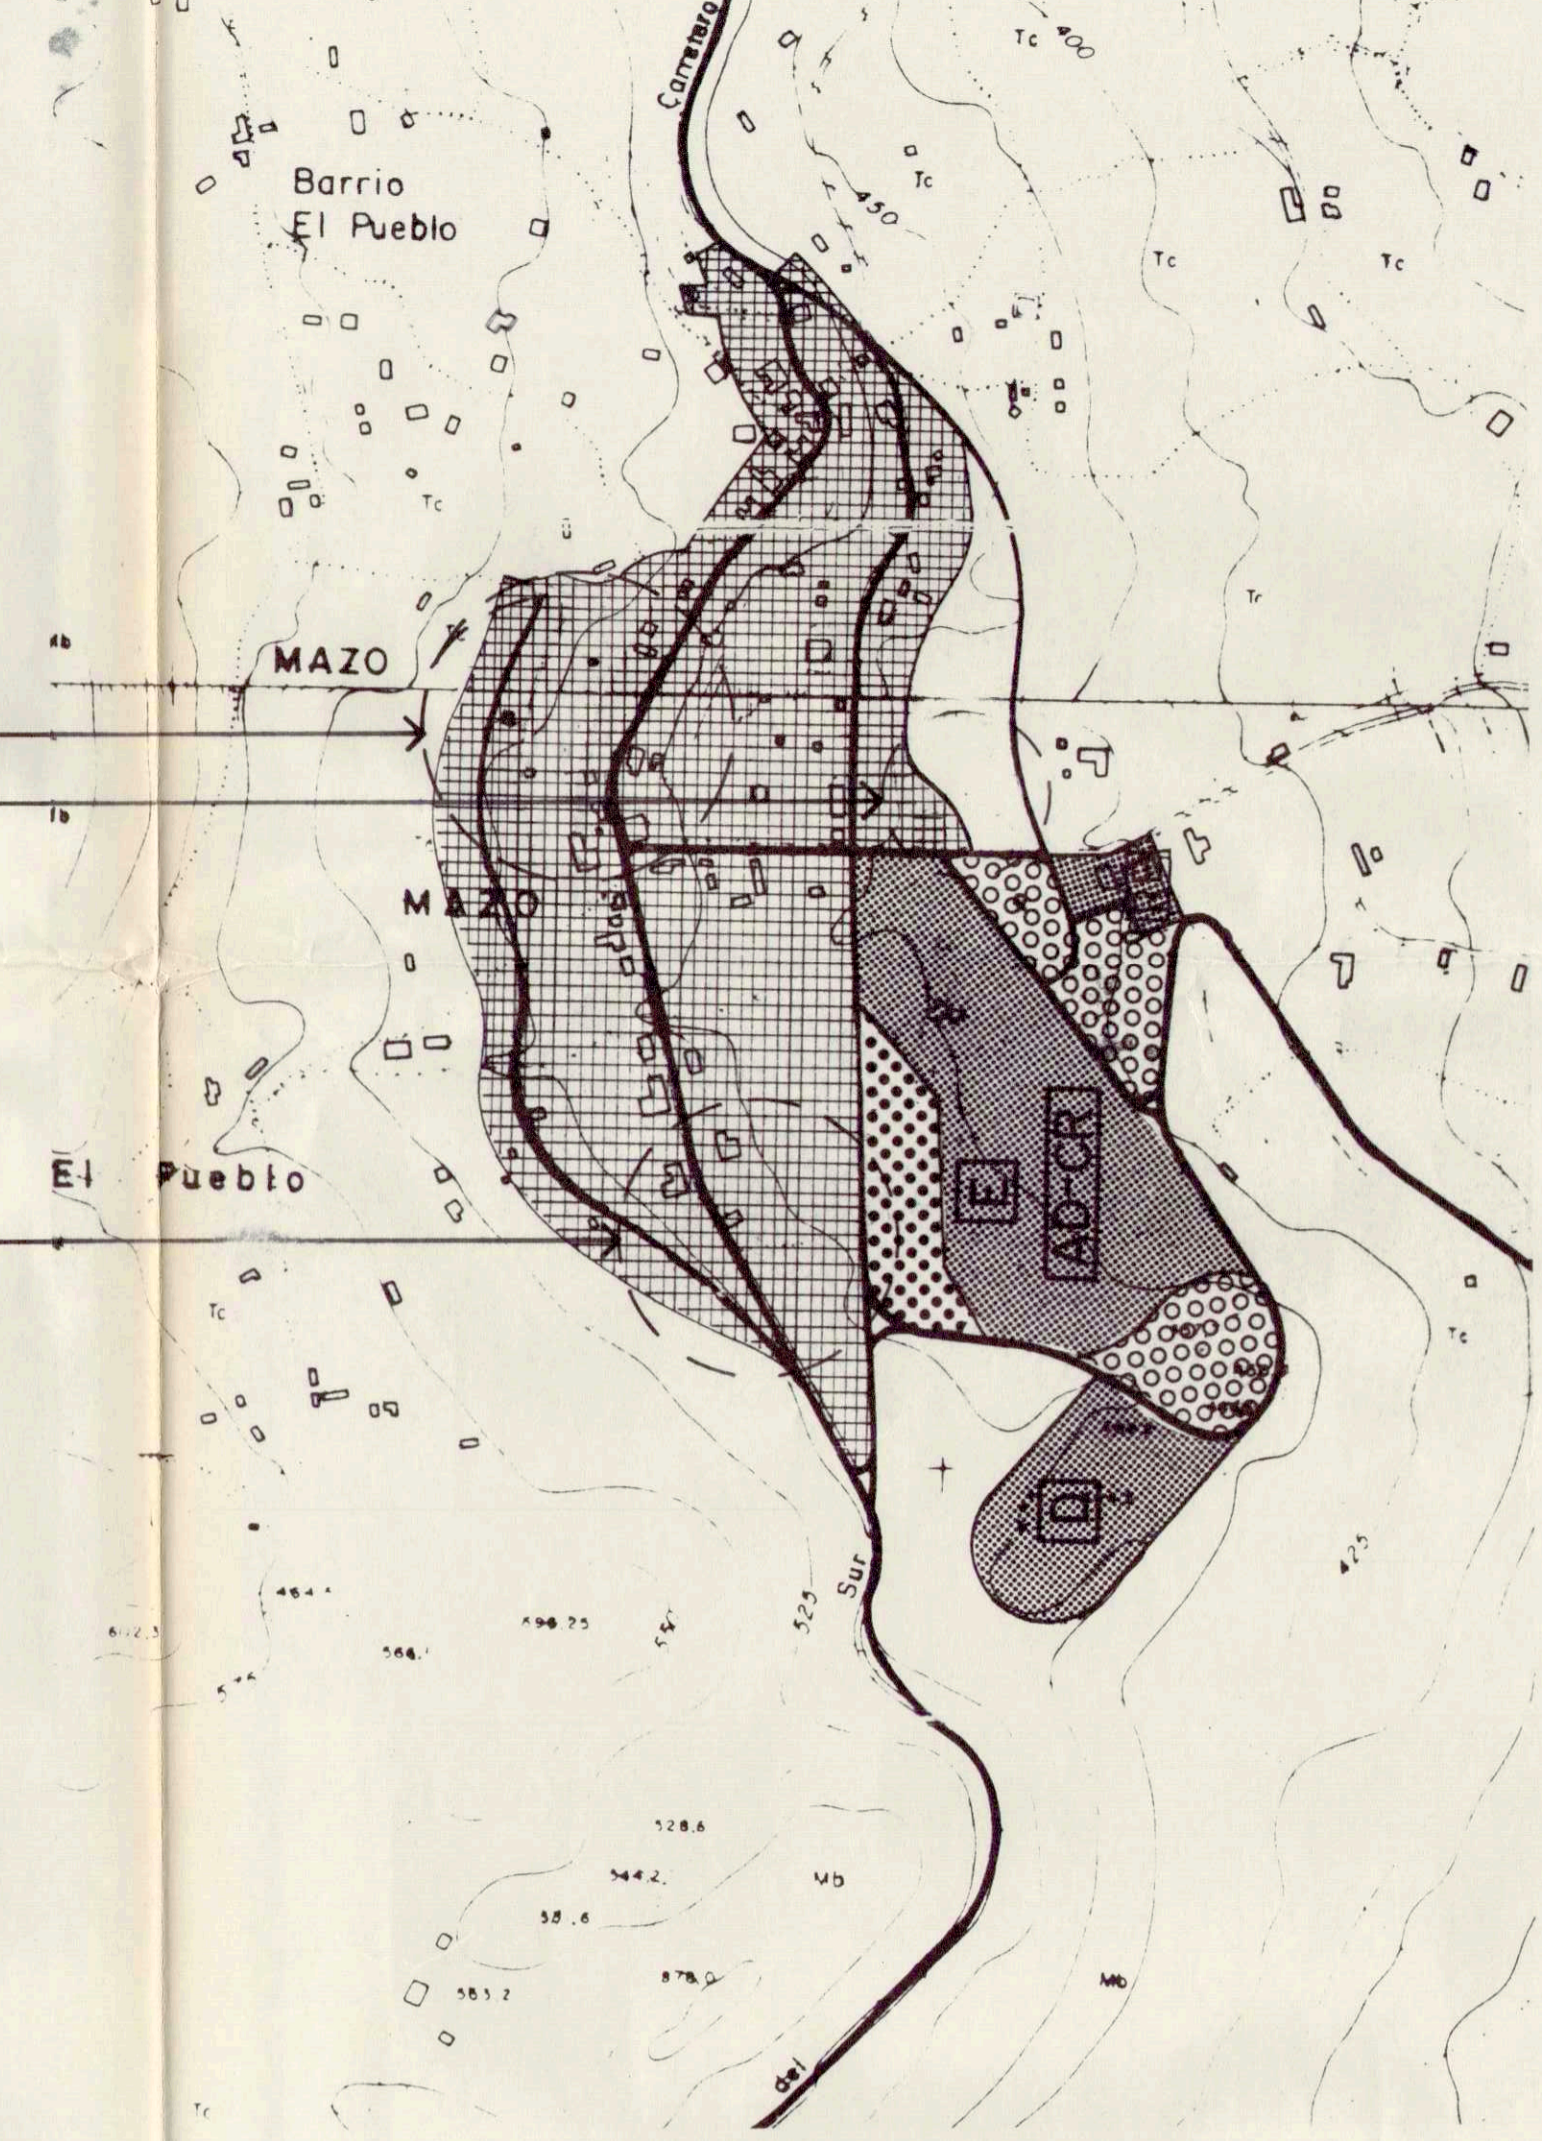

CLASIFICACION DEL SUELO

LEYENDA	
1	PARAJE NATURAL (S. R. PROTECCION)
2	SUELO RUSTICO FORESTAL
	S. R. FORESTAL (Uso Agrícola Ganadero)
	SUELO RUSTICO DE PROTECCION
	Paisajístico
	Pintoresco y Protección Equipamiento
	Espacio Libre
	SUELO RUSTICO POTENCIALMENTE PRODUCTIVO
	Forestal
	Agrícola
	Ganadero
	SUELO RUSTICO LITORAL Y COSTERO
	Proteccion del Litoral
	Area de Viviendas Vinculadas al Uso Agrícola
	Area de Viviendas Vinculadas al Uso Agrícola
	Carácter Ambiental
	Cominos Rurales
	EDIFICACIONES PROTEGIDAS
	ASENTAMIENTOS RURALES
	Nucleos sobre Carreteras
	Nucleos Rurales
	SUELO URBANO-URBANIZABLE PROGRAMADO
	URBANIZABLE NO PROGRAMADO

SISTEMAS GENERALES Y CALIFICACION DEL SUELO

PROPUESTA MODIFICACION PUNTUAL
 PLAN GENERAL DE ORDENACION URBANA
 DE MAZO
 SEPTIEMBRE 1995
 ARQUITECTO GABRIEL HENRIQUEZ PEREZ

[Handwritten signature]

AYUNTAMIENTO de VILLA DE MAZO
 Plaza Fruto Pérez Díaz, 1
 38730-Villa de Mazo (La Palma)
 Santa Cruz de Tenerife
 Tfn. 44 00 03 - Fax: 42 82 47

DILIGENCIA: La extiendo yo el Secretario, en cumplimiento de lo preceptuado en el apartado 5º del artículo 131 del Reglamento de planeamiento, para hacer constar que este documento es parte de "la modificación puntual nº 1 del Plan General de Ordenación Urbana" aprobada provisionalmente por el Ayuntamiento Pleno, en sesión extraordinaria, celebrada el día 7 de marzo de 1996.
 Villa de Mazo, 8 de marzo de 1996

AL CALDE
 EL SECRETARIO

[Official stamps and signatures]

SITUACION VILLA DE MAZO
 PLANO CLASIFICACION DEL SUELO
 SISTEMAS GENERALES Y C. DEL S.
 ESCALA 1:10000 HOJA Nº 3-3/3-2/6-1