


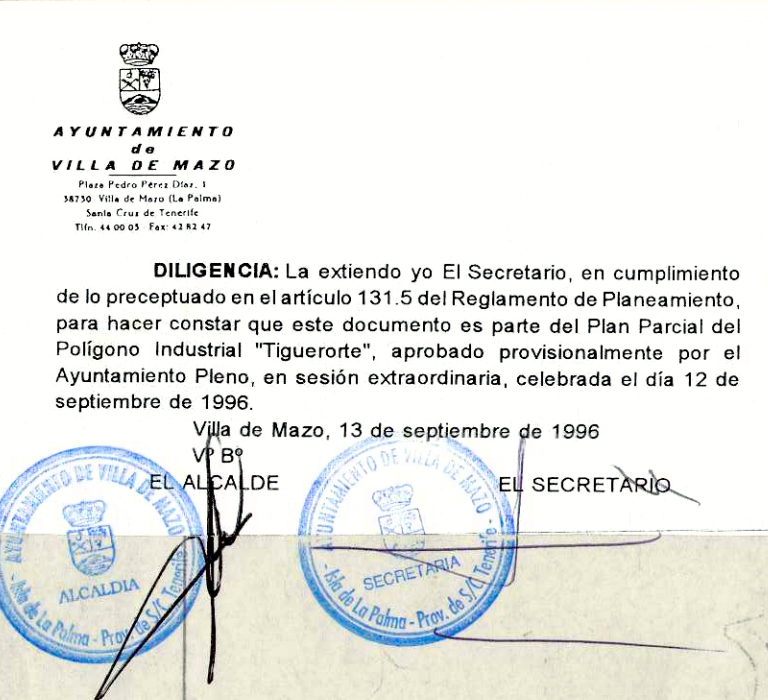



LEYENDA	
	SUELO URBANO
	SUELO URBANIZABLE PROGRAMADO
	Turístico
	Industrial
	Residencial
	SUELO RUSTICO

Planeamiento General de Santa Cruz de La Palma, Breña Alta, Breña Baja, Mazo

MARZO 1989 DOCTOR ARQUITECTO: RUBENS HENRIQUEZ DIRECTOR DEL EQUIPO DE PLANEAMIENTO

Villa de Mazo

Modificación Puntual MP 5/95 CLASIFICACION DEL SUELO ESCALA 1:10.000 HOJA N° 3-1

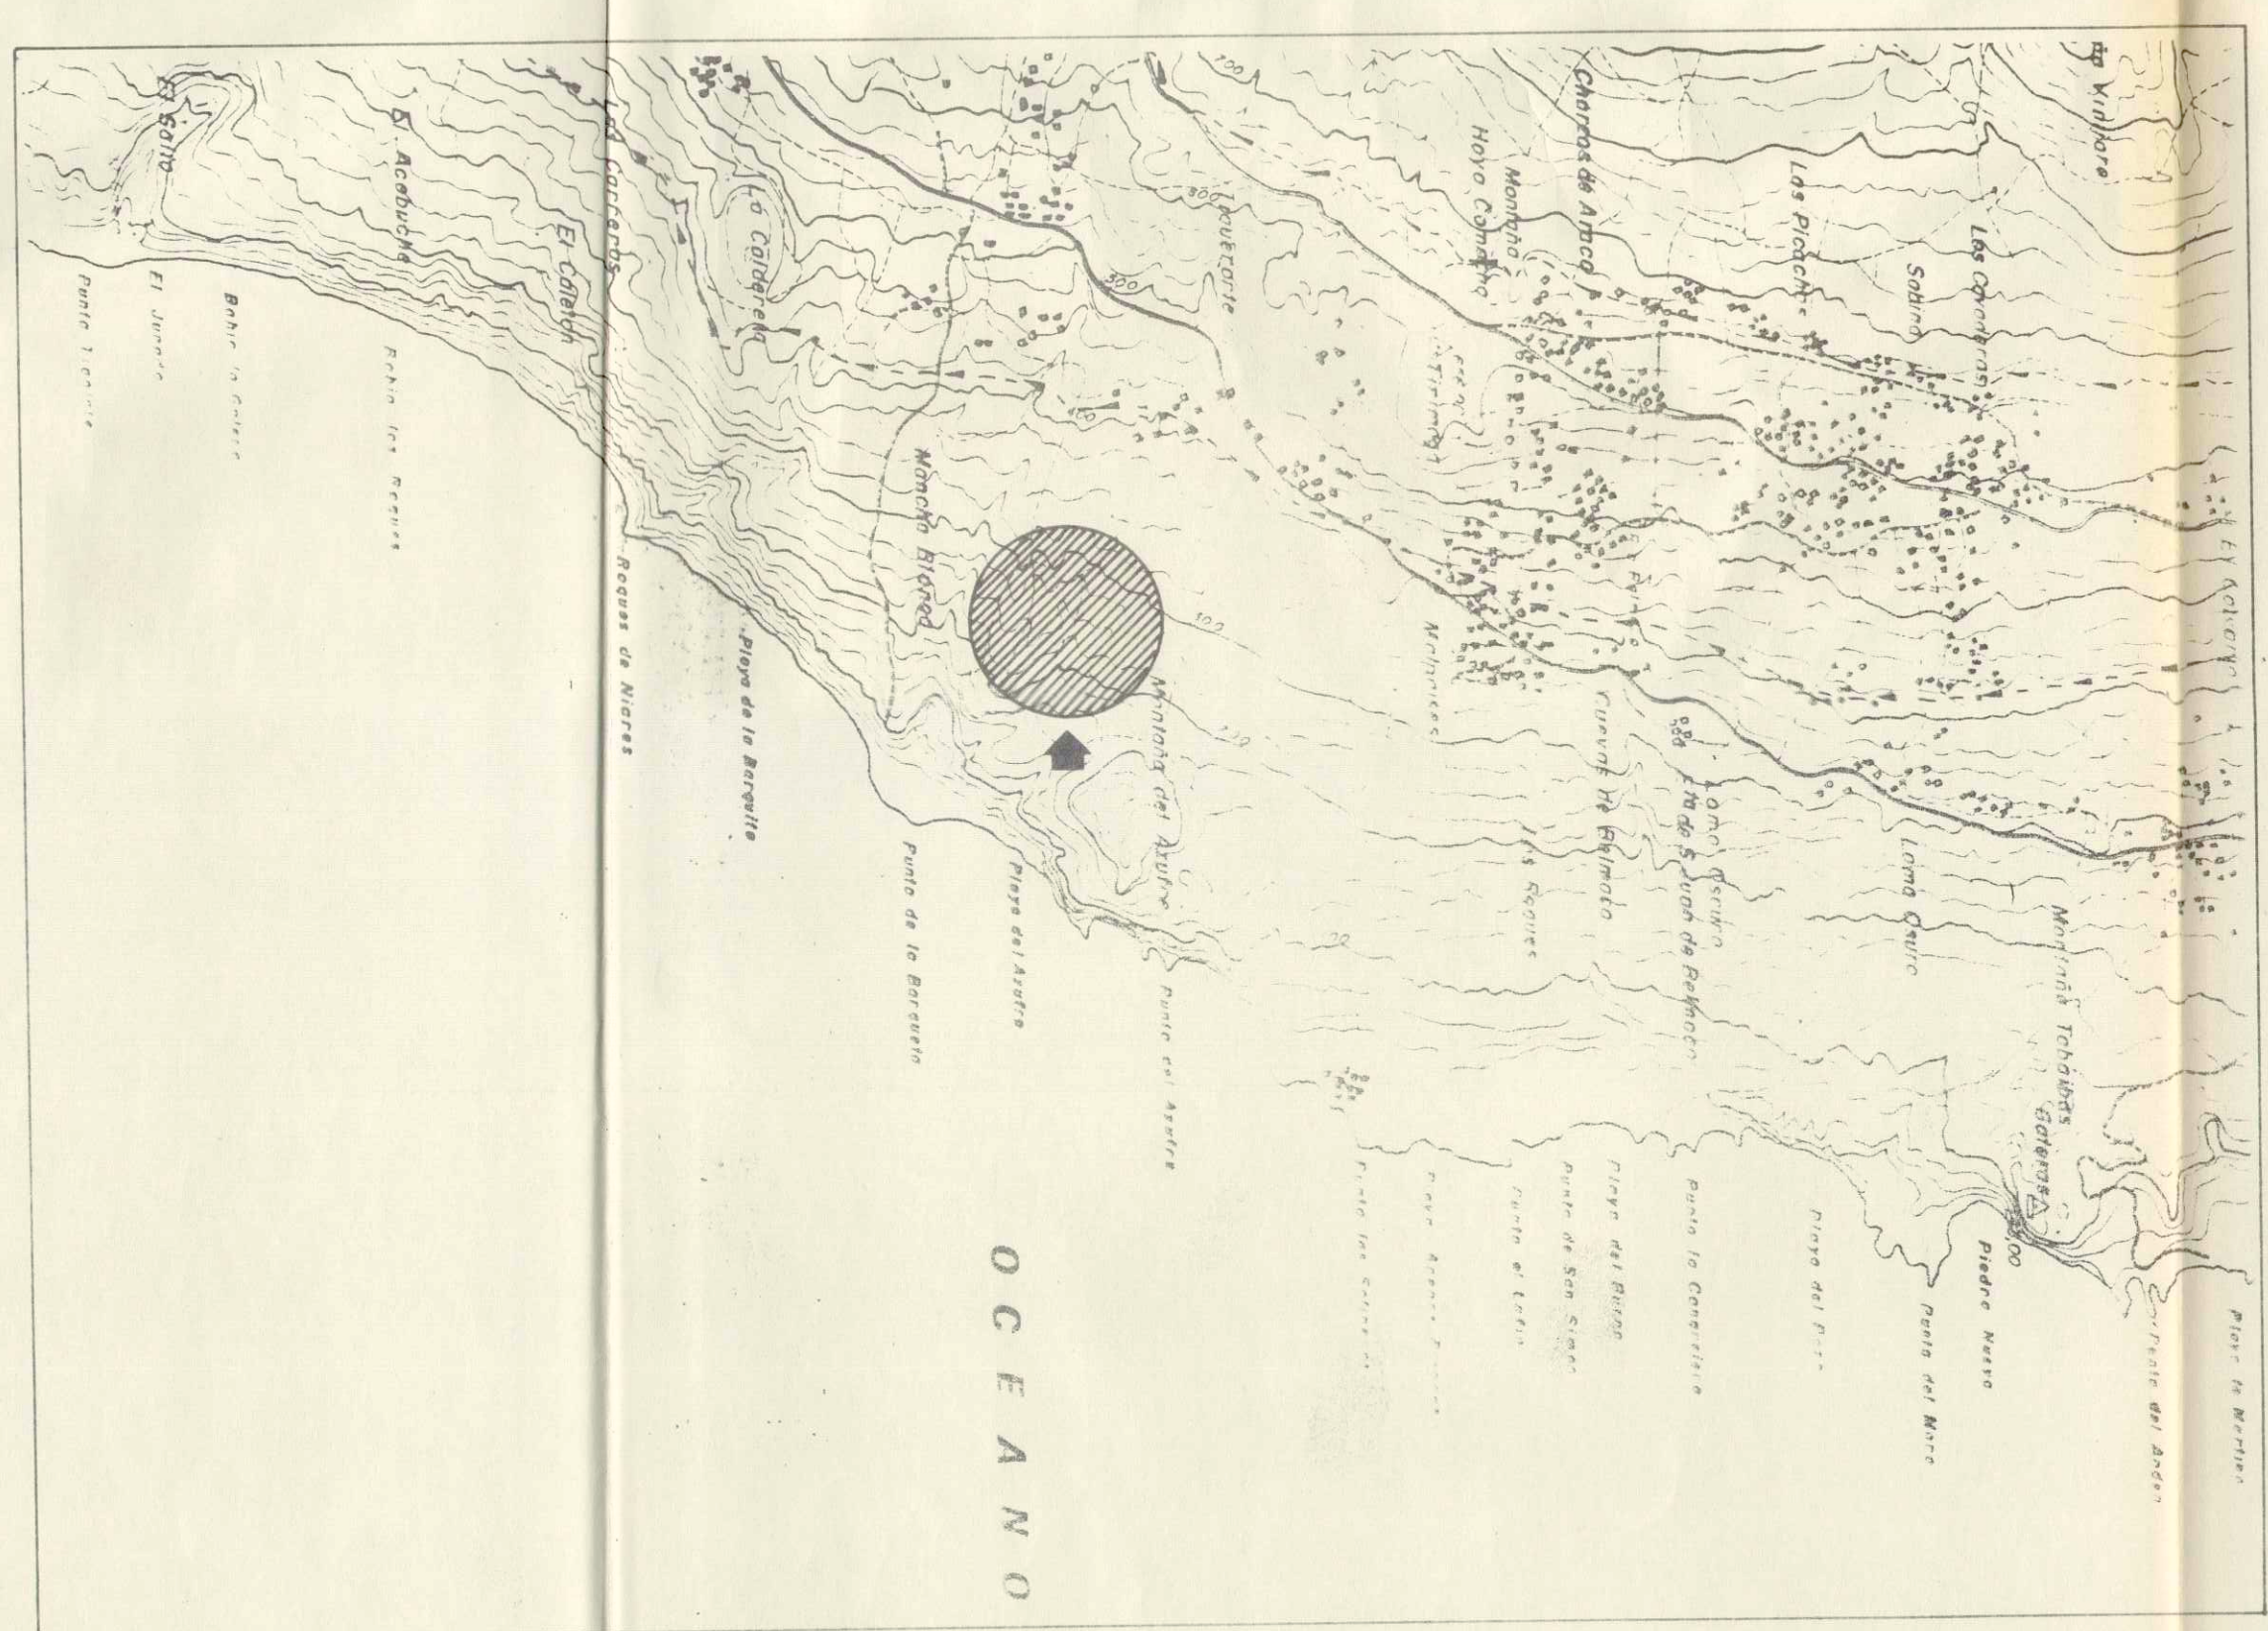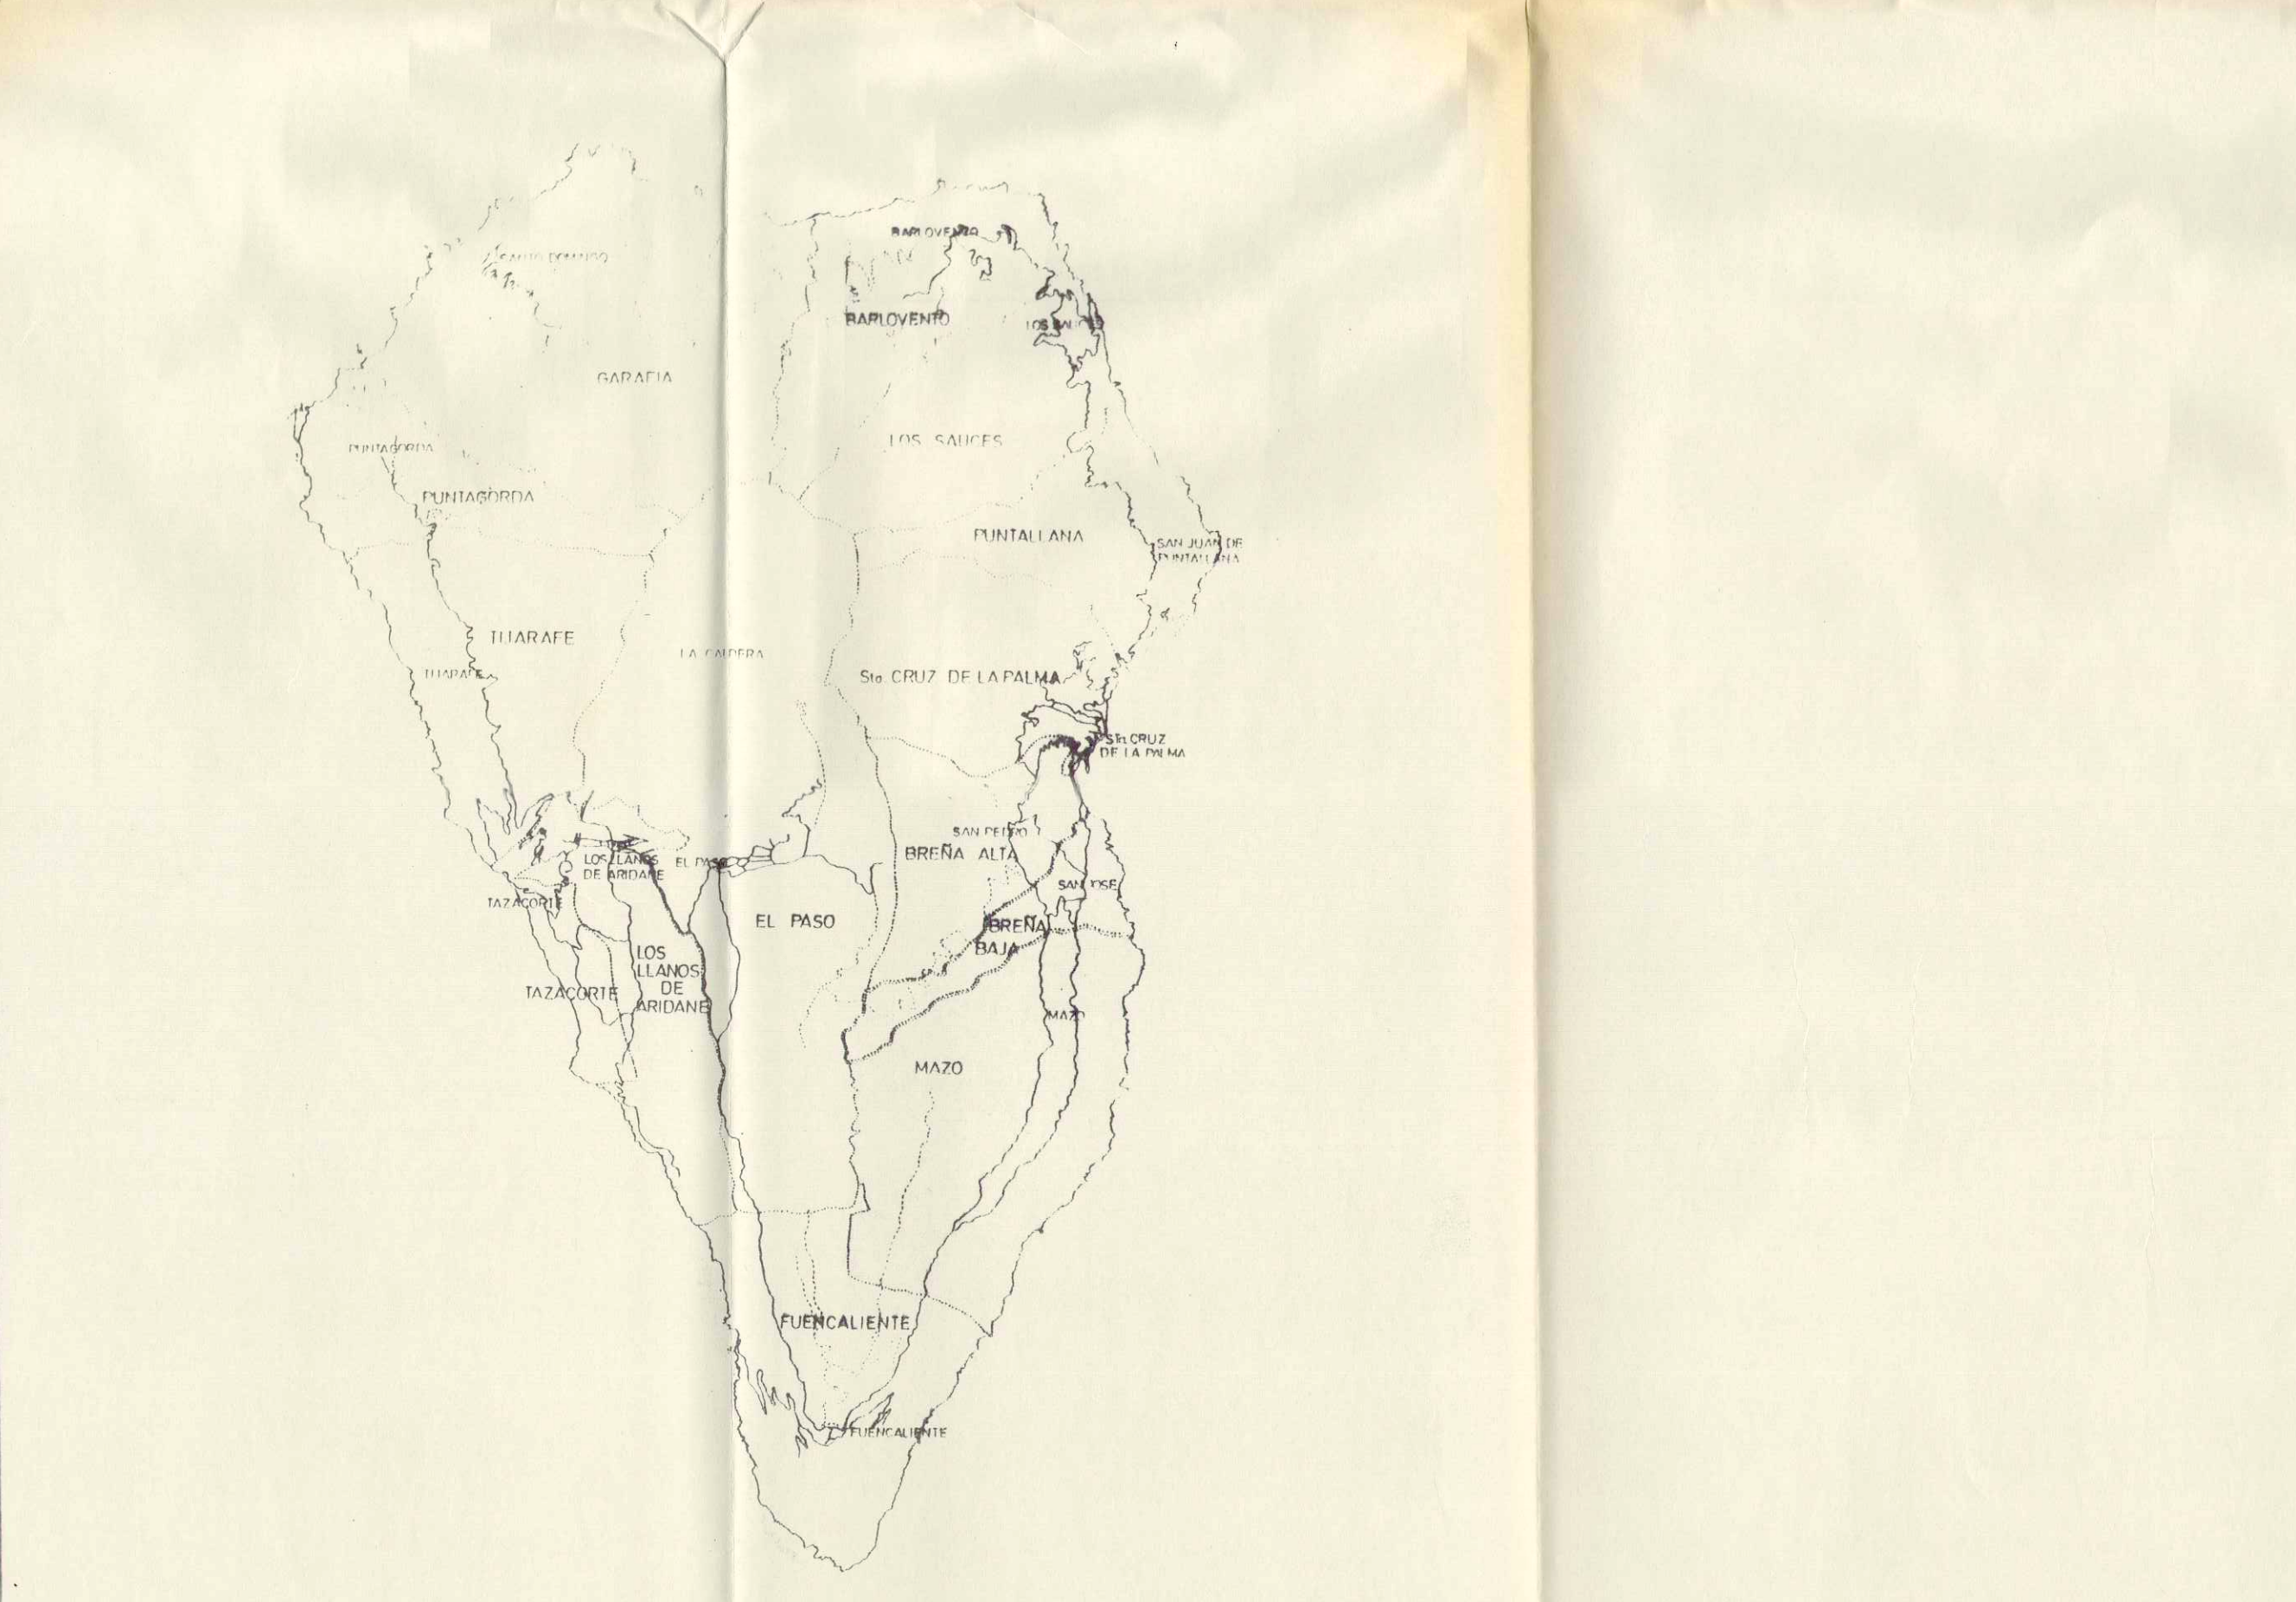

E. 1/25.000

MODIFICADO SEGUN ACUERDO DE LA C.U.M.A.C. DE SANTA CRUZ DE LA PALMA DE 1995

PLAN PARCIAL 133 de la ley de
POLIGONO INDUSTRIAL TIGUERORTE

TIGUERORTE - MAZO

PROMOTOR: **HORPA, S.L.**

PLANO DE INFORMACION: **ORDENACION ESTABLECIDA EN EL PLAN GENERAL.**

FECHA: **NOVIEMBRE 1.995**

JESUS ALEJANDRO HADDAD IDEZ
ARQUITECTO

NUMERO: **21**

ESCALA: **1/20.000**
1/25.000