




**Planta Baja**  
Nivel +167,07

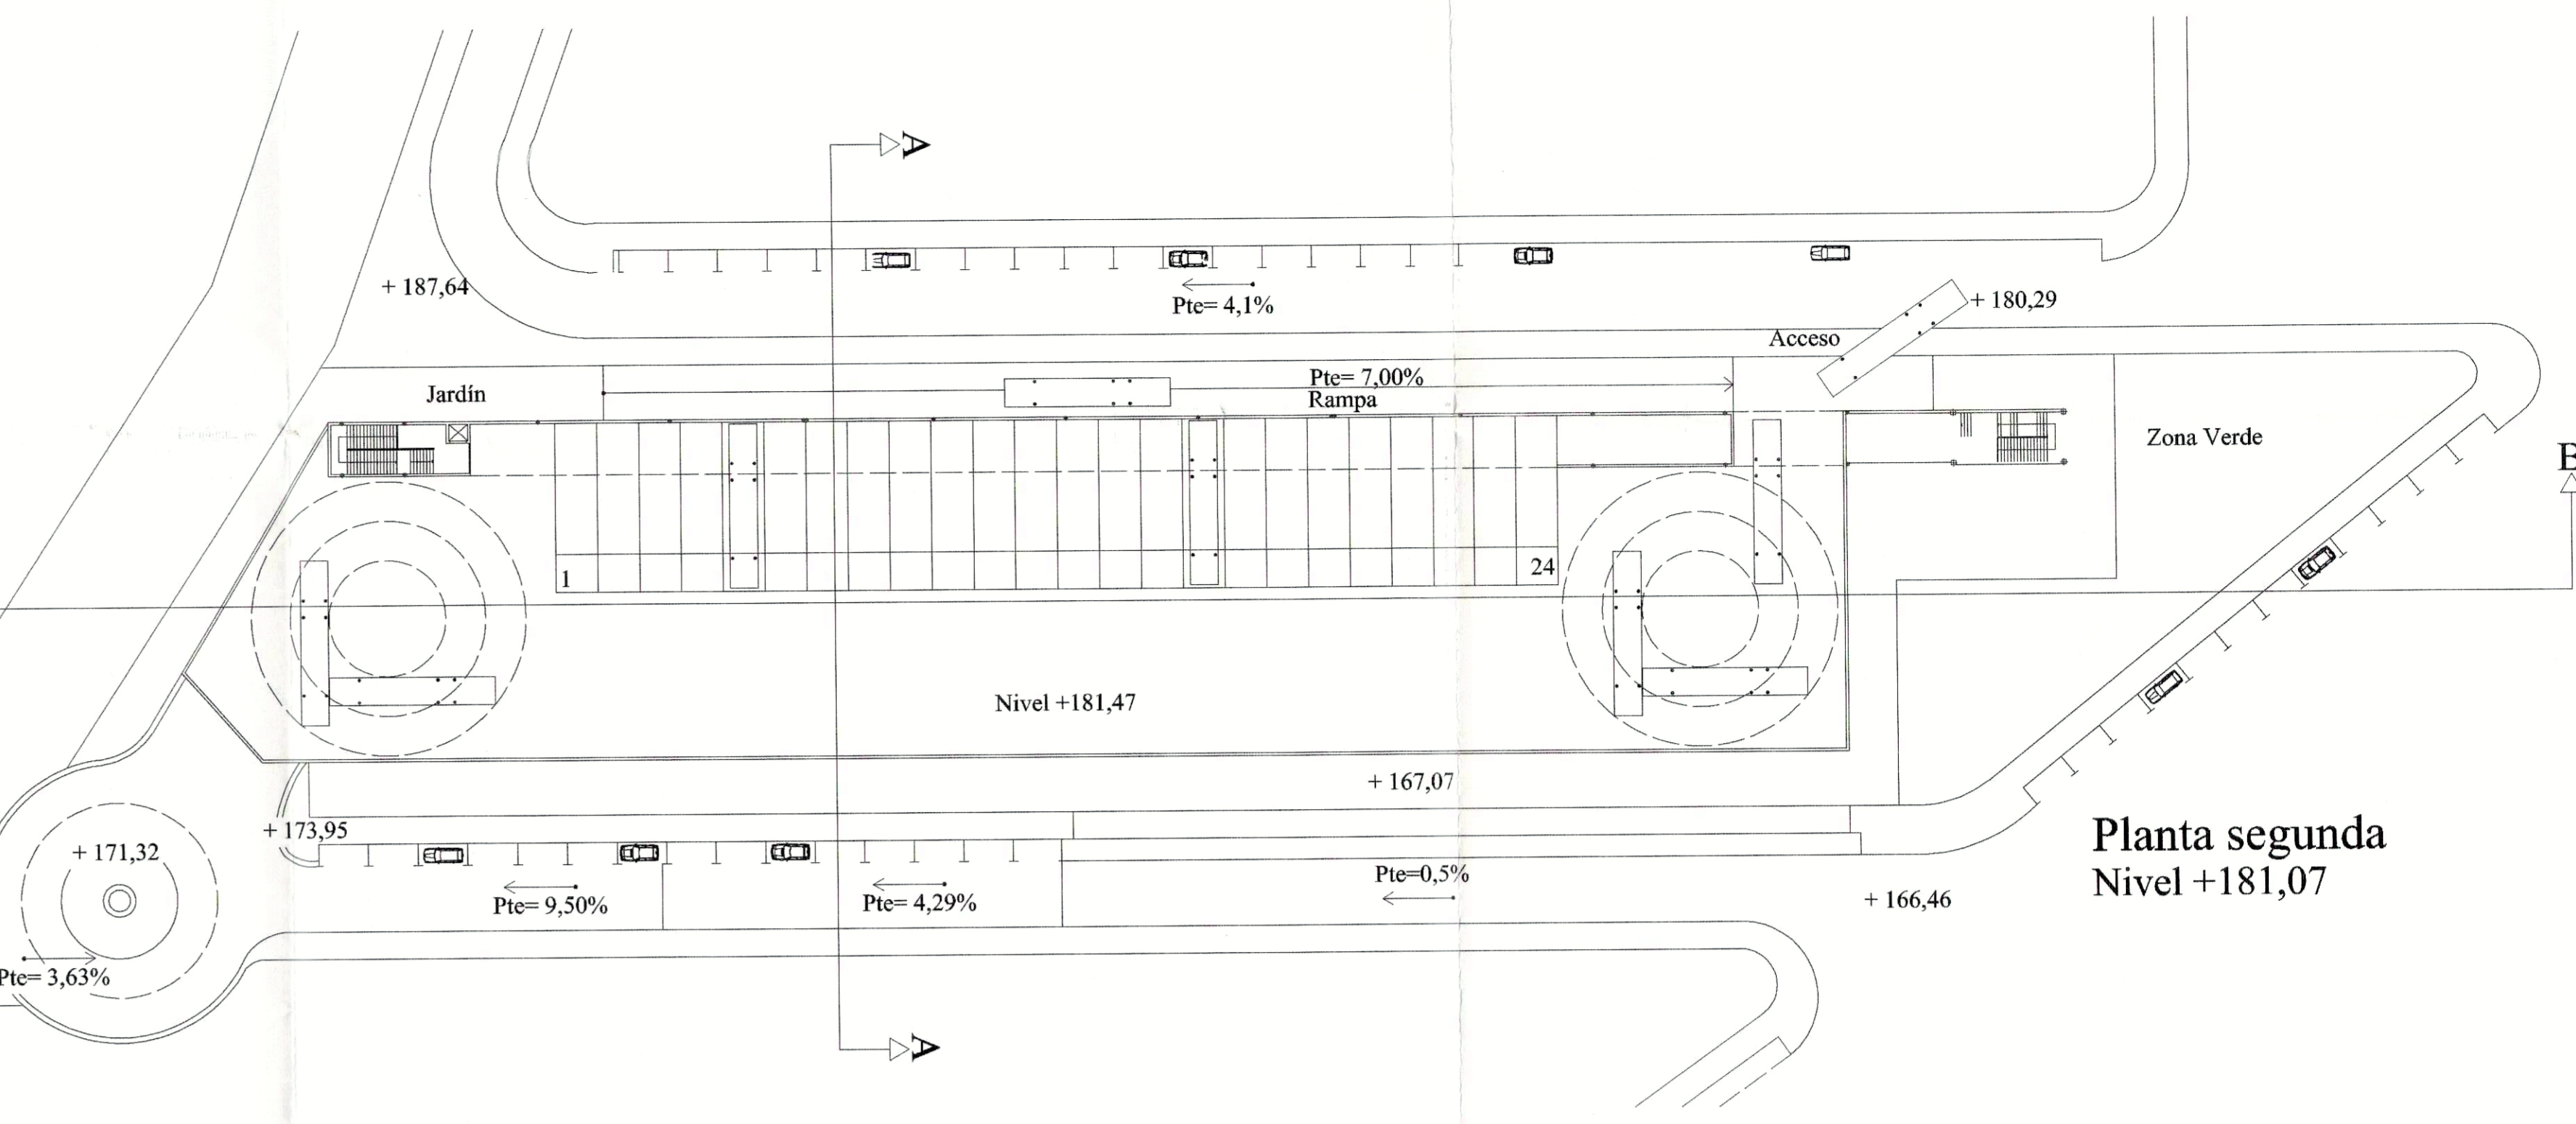


**Planta segunda**  
Nivel +181,07

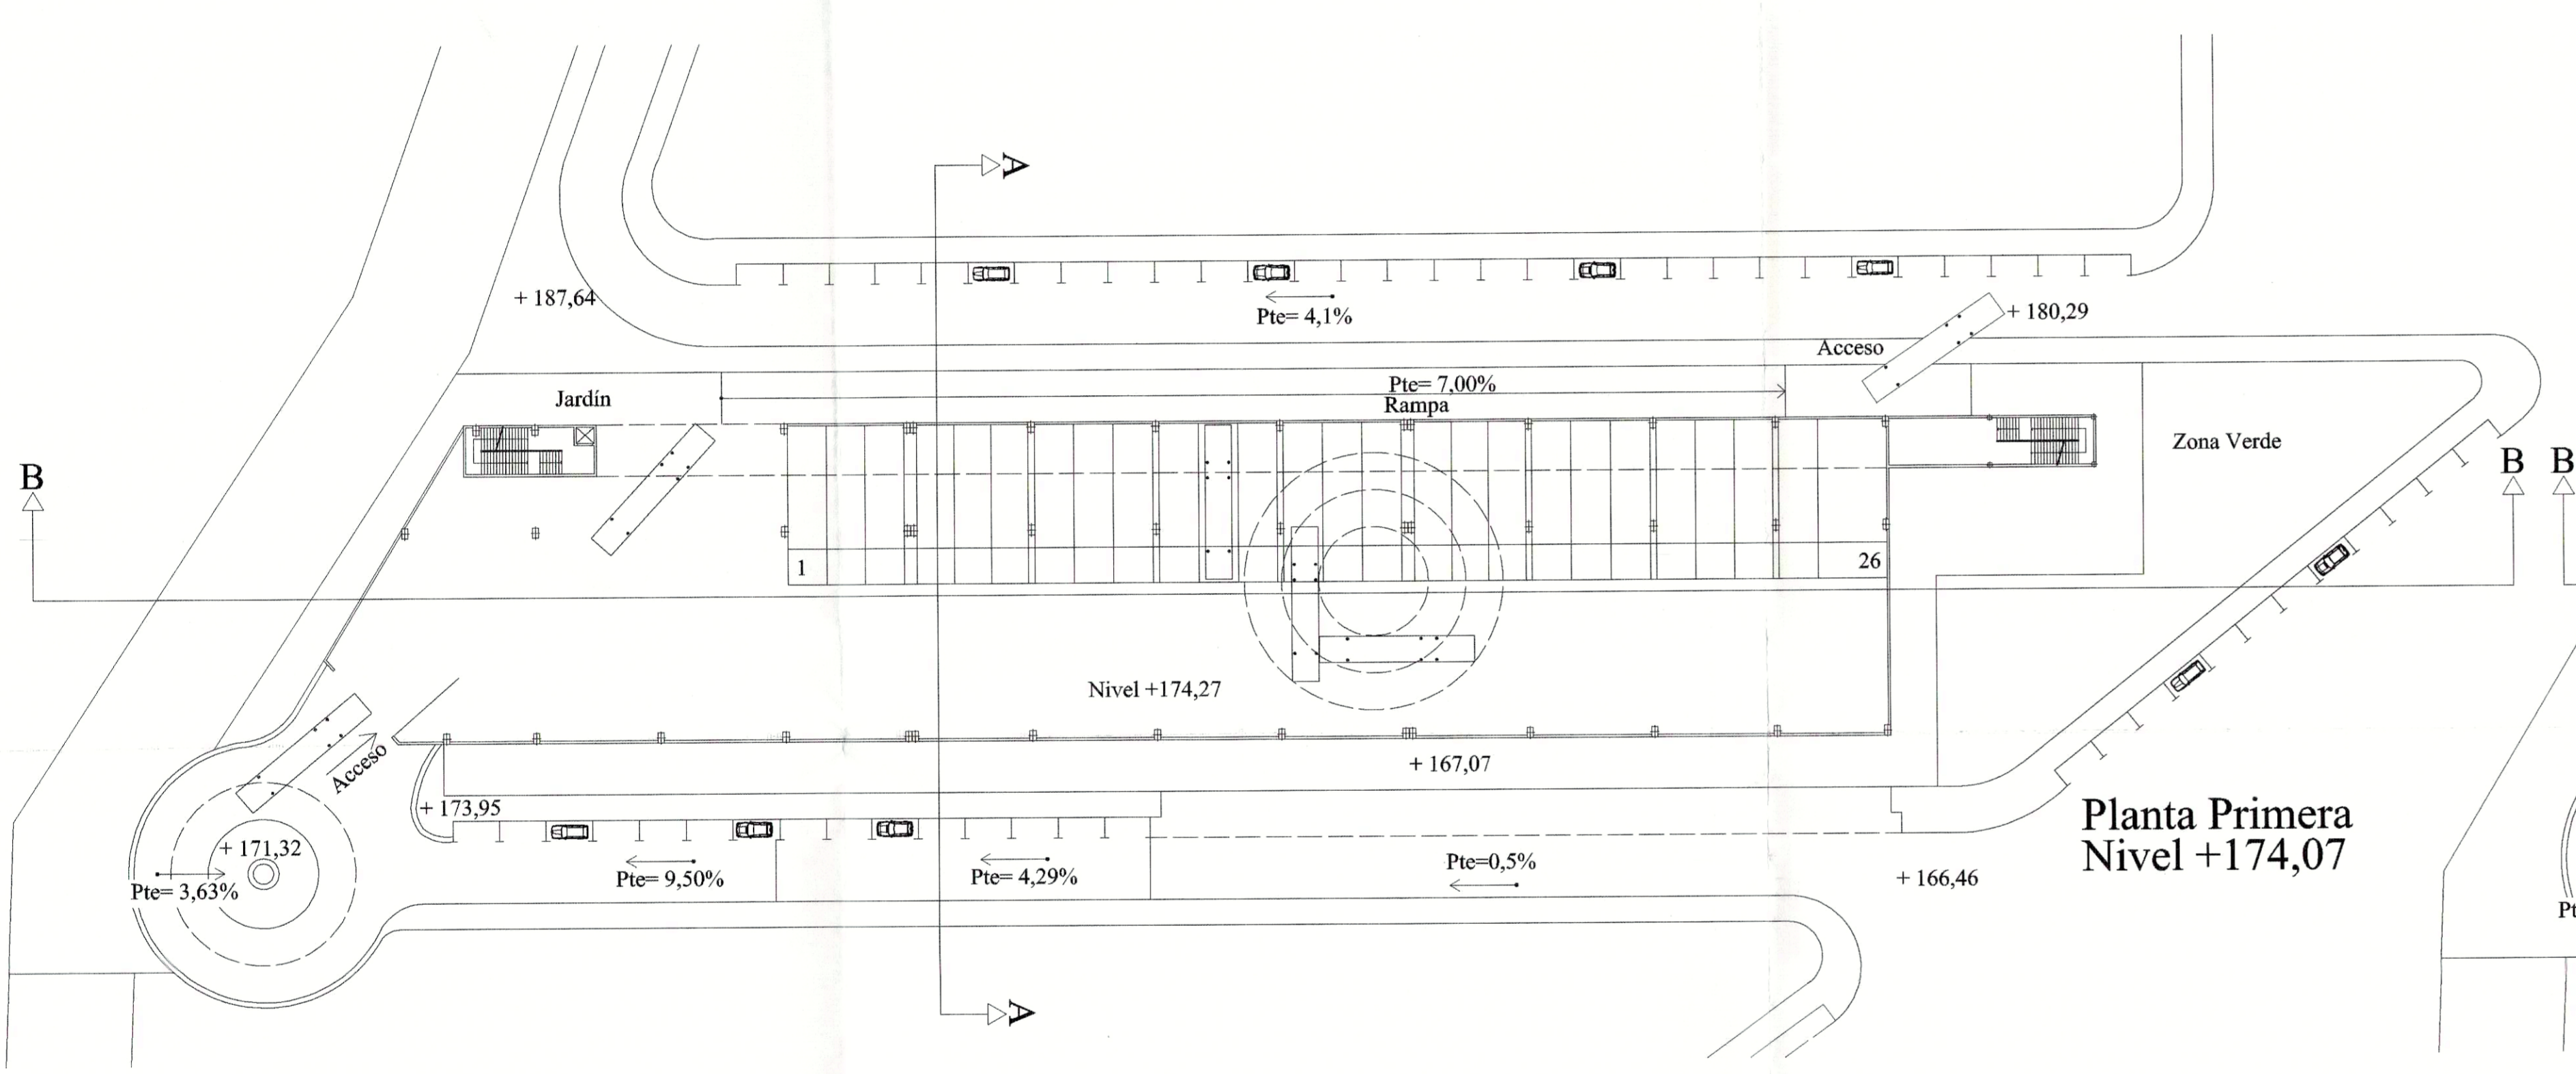

**Planta Primera**  
Nivel +174,07

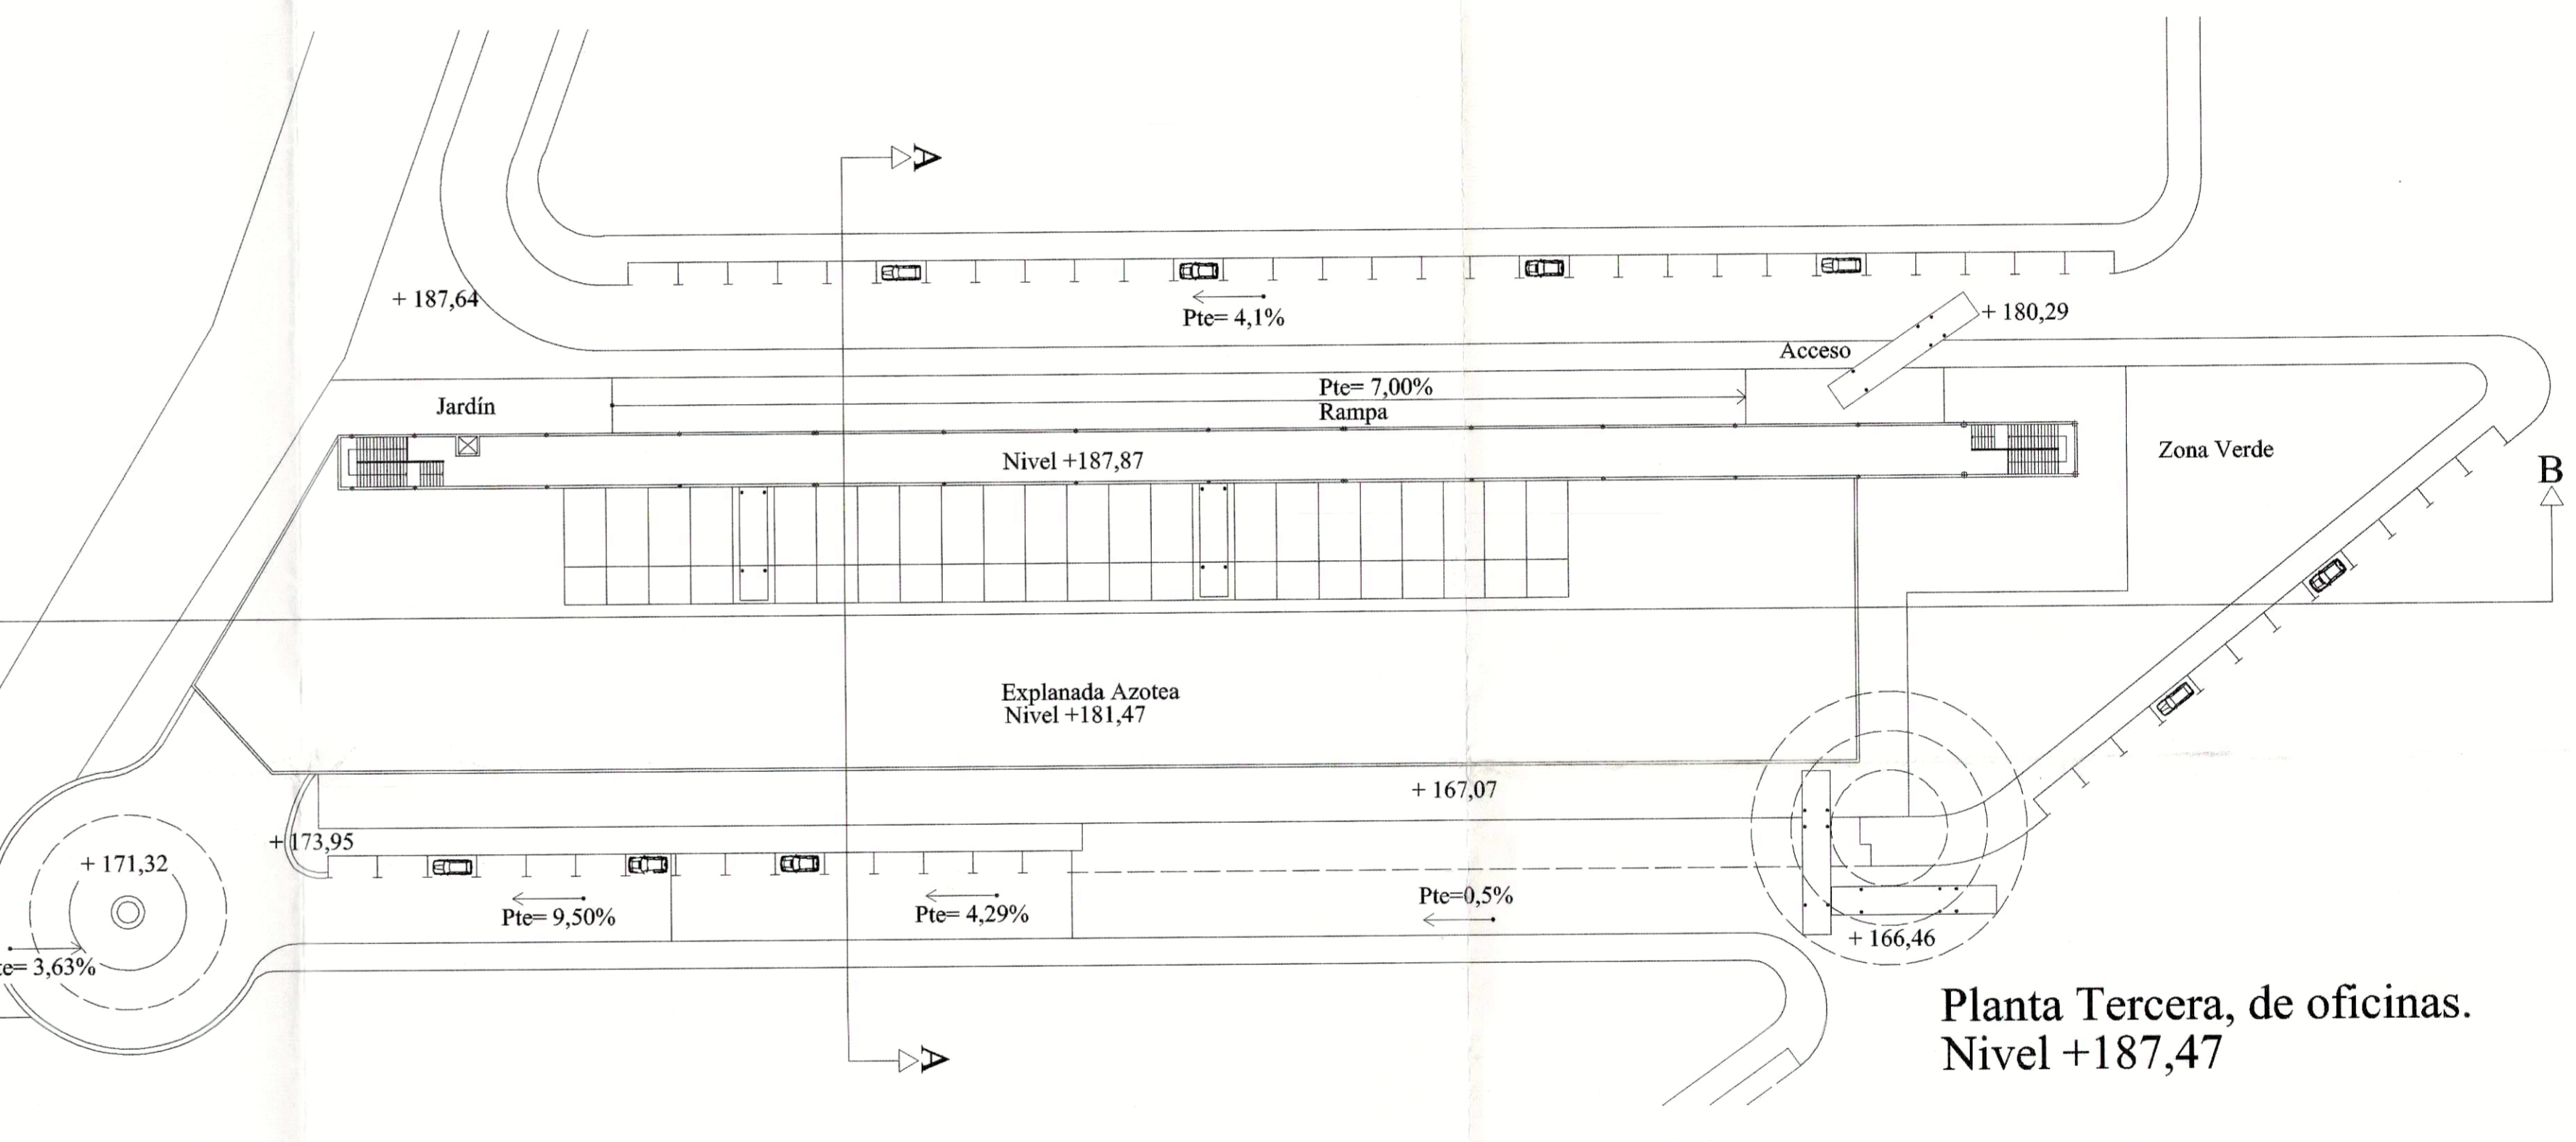

**Planta Tercera, de oficinas.**  
Nivel +187,47

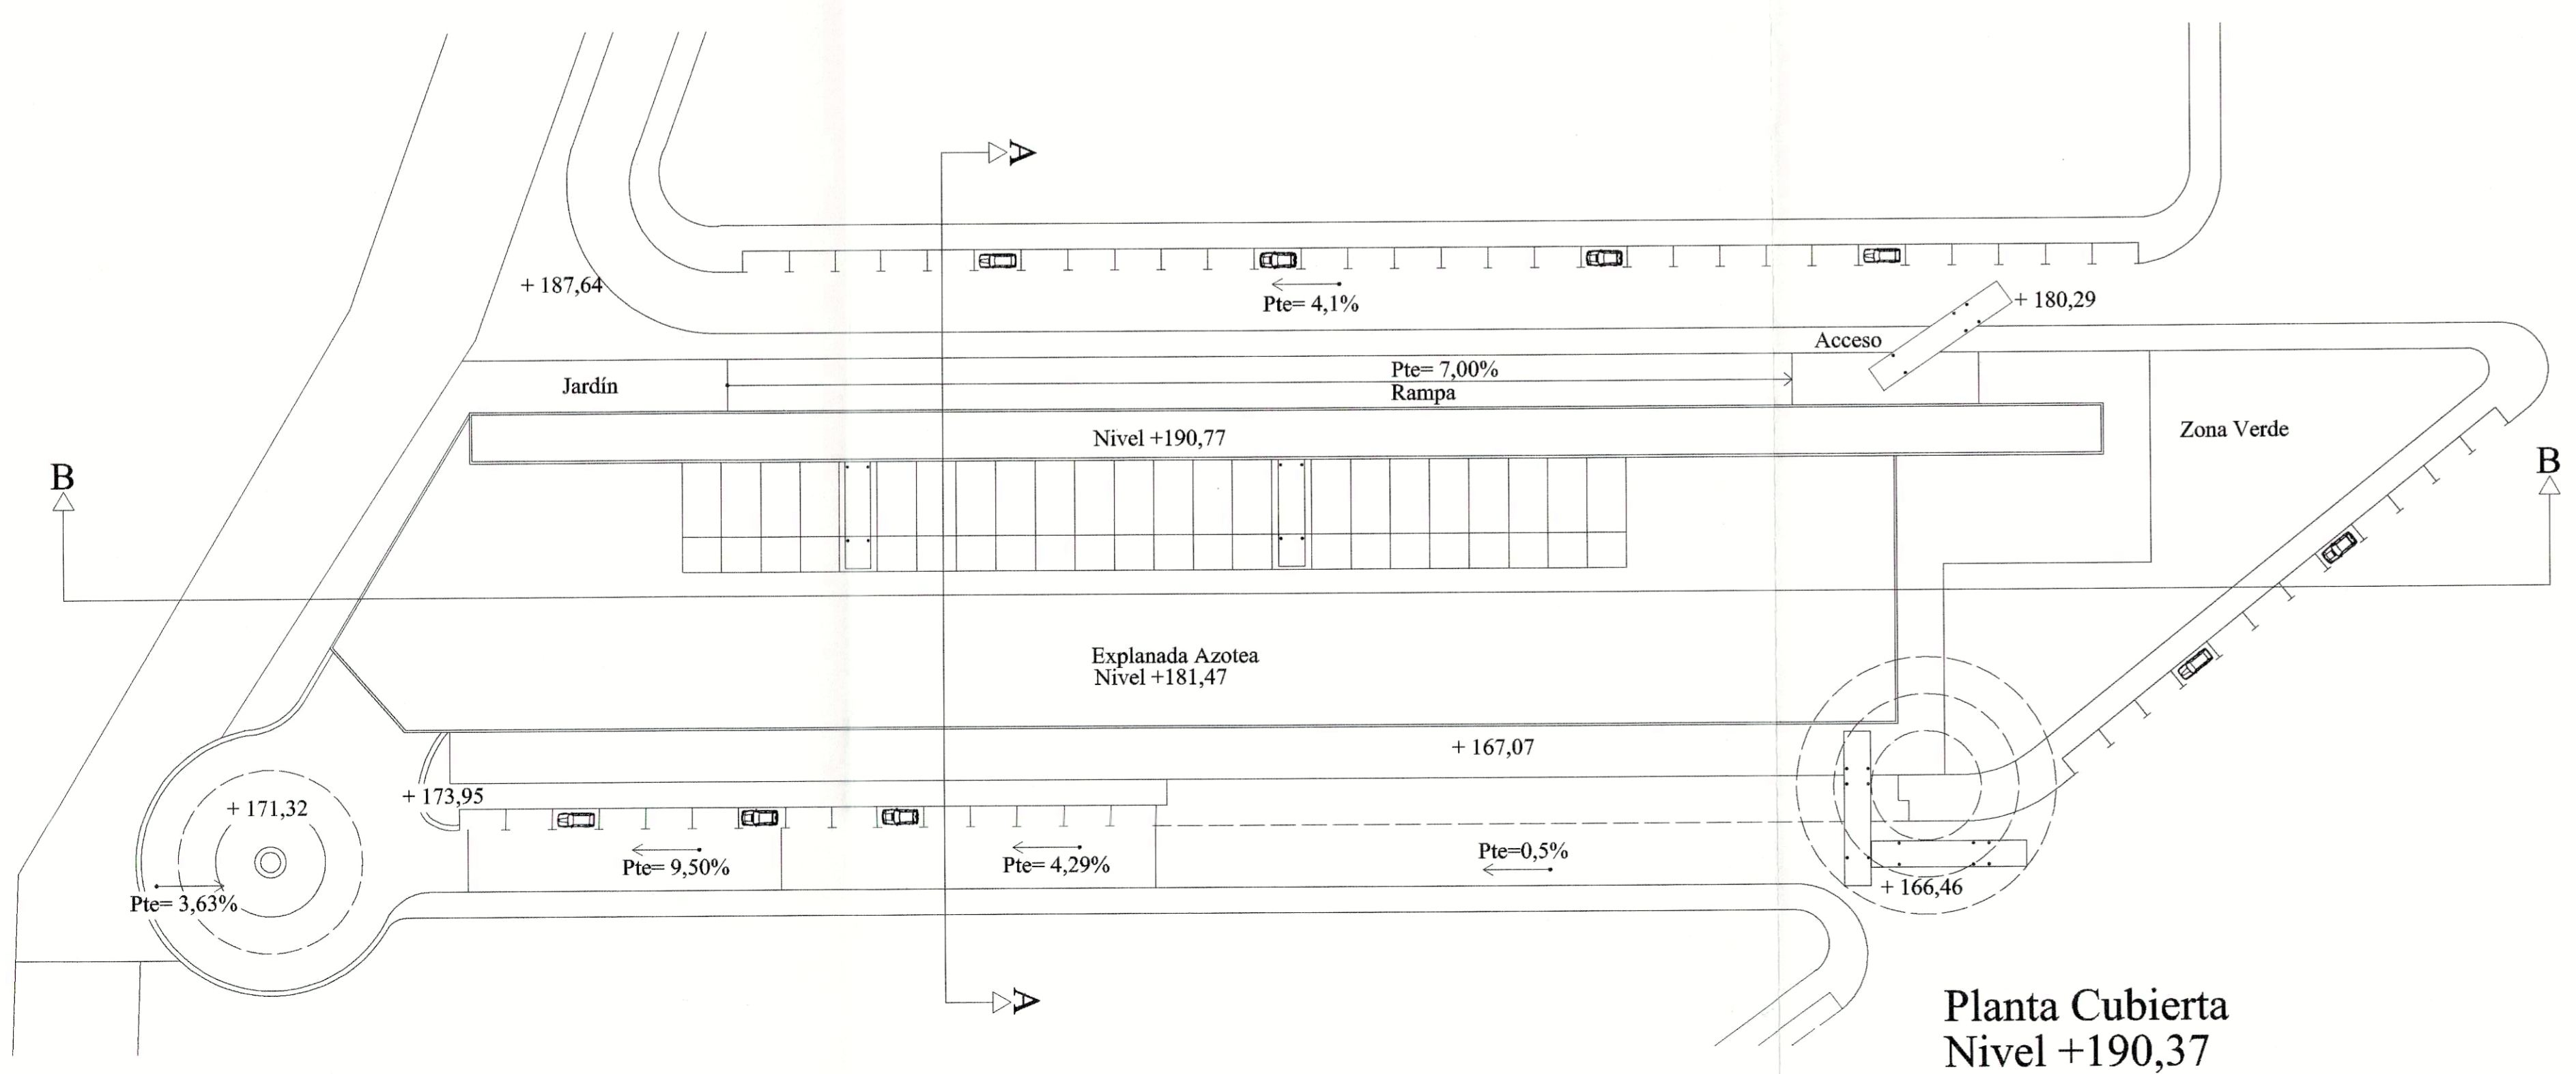

**Planta Cubierta**  
Nivel +190,37

**Planta Baja**  
 S.U. de explanada.- 3.626,75 m<sup>2</sup>  
 S.U. de nº1.- 107,49 m<sup>2</sup>  
 S.U. de nº2.- 53,47 m<sup>2</sup>  
 S.U. de nº3.- 51,12 m<sup>2</sup>  
 S.U. de nº4.- 24,26 m<sup>2</sup>  
 S.U. de nº5.- 27,33 m<sup>2</sup>  
 S.U. de nº6.- 18,93 m<sup>2</sup>  
 S.U. de nº7.- 33,99 m<sup>2</sup>  
 S.U. de nº14.- 17,00 m<sup>2</sup>  
 S.U. de nº15.- 35,20 m<sup>2</sup>  
 S.U. de escalera.- 52,00 m<sup>2</sup> + 137,67 m<sup>2</sup>  
 S.U. de combustible.- 65,01 m<sup>2</sup>  
 S.U. de foso.- 179,52 m<sup>2</sup>  
 S.U.T. de la planta baja.- 4.429,74 m<sup>2</sup>  
 S.C. de la planta baja.- 4.625,34 m<sup>2</sup>

**Primera planta**  
 S.U. de explanada.- 4.367,82 m<sup>2</sup>  
 S.U. de pasillos.- 17,73 m<sup>2</sup> + 54,88 m<sup>2</sup>  
 S.U.T. de la primera planta.- 4.440,43 m<sup>2</sup>  
 S.C. de la primera planta.- 4.625,34 m<sup>2</sup>

**Segunda planta**  
 S.C.T.- 10.288,98 m<sup>2</sup>  
 S.U.T.- 9.489,82 m<sup>2</sup>  
 S. Parcela.- 6.780 m<sup>2</sup>  
 Nº total de aparcamientos.- 71 plazas.

**Tercera planta**  
 S.U. de oficinas.- 401,54 m<sup>2</sup>  
 S.U.T. de la tercera planta.- 401,54 m<sup>2</sup>  
 S.C. de la tercera planta.- 789,65 m<sup>2</sup>

**Planta Cubierta**  
 S.C.T.- 10.288,98 m<sup>2</sup>  
 S.U.T.- 9.489,82 m<sup>2</sup>  
 S. Parcela.- 6.780 m<sup>2</sup>  
 Nº total de aparcamientos.- 71 plazas.

**LEYENDA**

- 1.- Maquinaria.
- 2.- Taller pañol.
- 3.- Vestuarios y aseos hombres.
- 4.- Vestuarios y aseos mujer.
- 5.- Despachos.
- 6.- Despachos.
- 7.- Oficinas.
- 8.- Escaleras, ascensor.
- 9.- Aspiración.
- 10.- Combustible.
- 11.- Tren de lavado.
- 12.- Retén.
- 13.- Foso.
- 14.- Aceite.
- 15.- Neumáticos.



EXCMO. CABILDO INSULAR DE LA PALMA.

**MODIFICACION PUNTUAL DE LA PARCELA Nº 5 DEL PLAN PARCIAL INDUSTRIAL, LOS CALLEJONES, PARA LA ESTACION INSULAR DE MANTENIMIENTO DE GUAGUAS.**

Proyecto.  
**ESTACION DE MANTENIMIENTO DE GUAGUAS.**

Situación.  
**LOS CALLEJONES. VILLA DE MAZO.**

Autor del encargo.  
**EXCMO. CABILDO INSULAR DE LA PALMA.**

Arquitecto.  
**GABRIEL HENRIQUEZ PEREZ S.L.**

Plano: **PLANTAS DE DISTRIBUCION** Número: **1-1**

Escala.	Fecha.	Modificado.	Archivo.
1/500	OCTUBRE 2.000	00.00	ZIP.37-06/00-B

Dirección: Calle Virgen de La Luz nº 47. Santa Cruz de La Palma. Teléfono y Fax 922-41-64-10.  
 Nota: El contratista esta obligado a verificar los planos y advertir de cualquier error, antes del inicio de la obra.