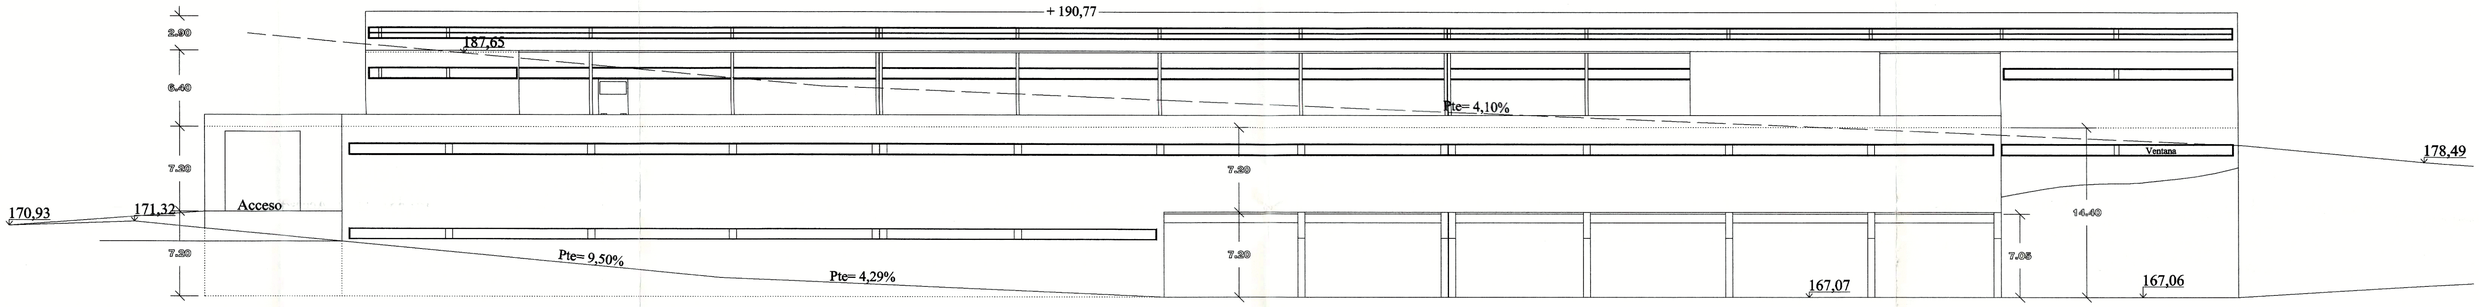

ALZADO PRINCIPAL ESTE

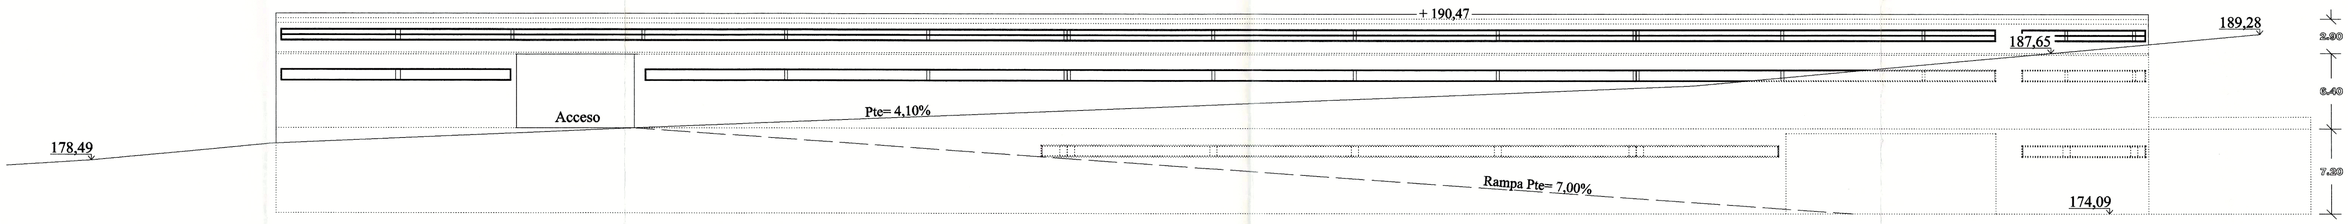

ALZADO OESTE

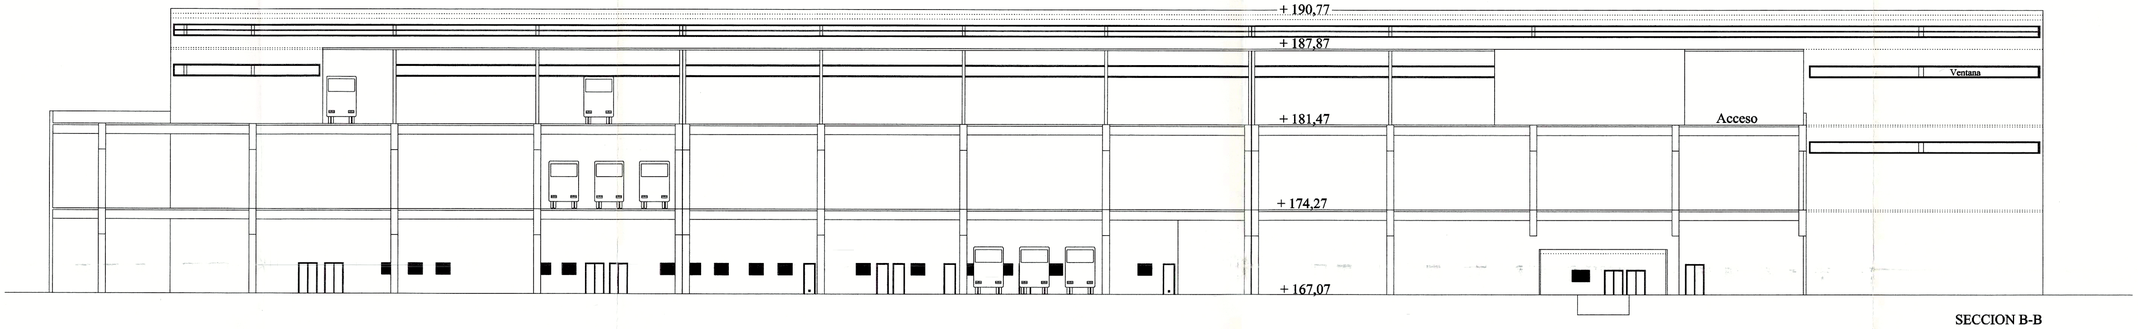

SECCION B-B

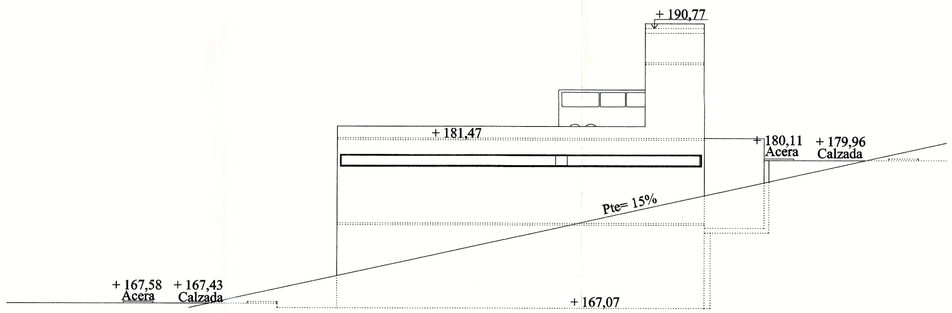

ALZADO NORTE

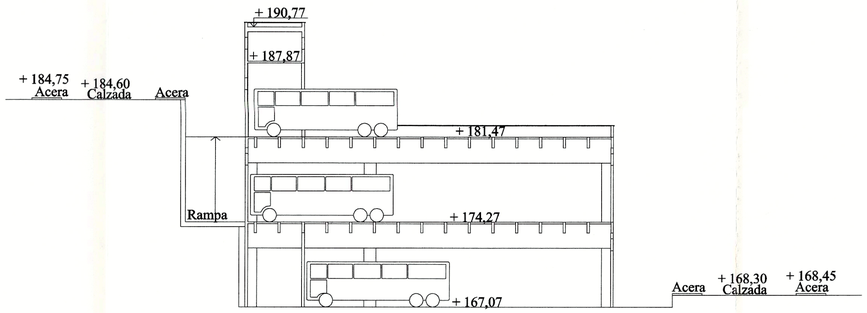

SECCION A-A

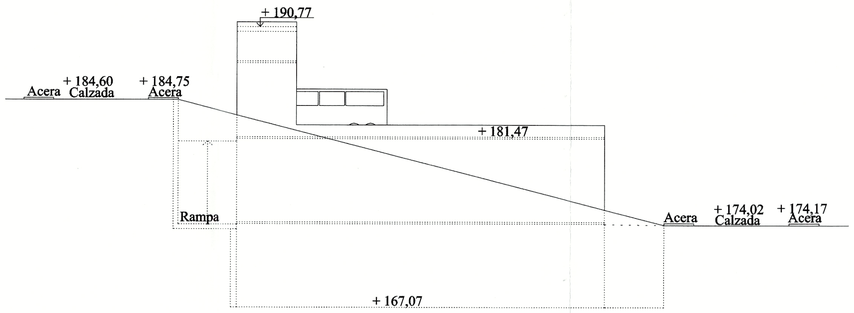

ALZADO SUR

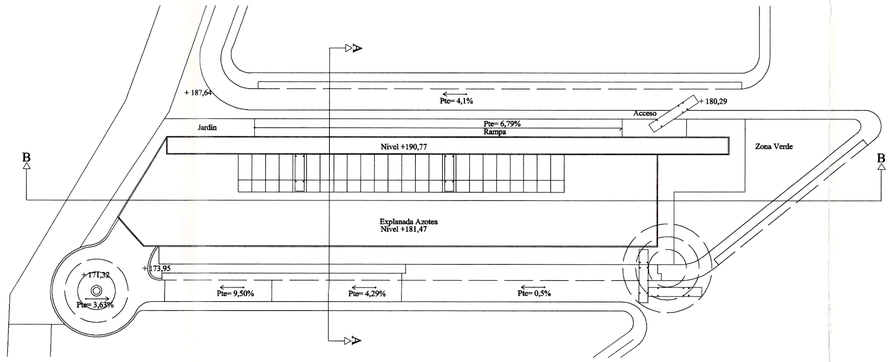

EXCMO. CABILDO INSULAR DE LA PALMA.

MODIFICACION PUNTUTAL DE LA PARCELA Nº 5 DEL PARCIAL INDUSTRIAL, LOS CALLEJONES, PARA LA ESTACION INSULAR DE MANTENIMIENTO DE GUAGUAS.

Proyecto
ESTACION DE MANTENIMIENTO DE GUAGUAS.

Situación
LOS CALLEJONES. VILLA DE MAZO.

Autor del encargo
EXCMO. CABILDO INSULAR DE LA PALMA

Arquitecto
GABRIEL HENRIQUEZ PEREZ S.L.

Plano ALZADOS Y SECCIONES LONGITUDINALES Y TRANSVERSALES

Número. 1-2

Escala	Fecha.	Modificado.	Archivo.
1/250	OCTUBRE 2.000	00.00	ZIP.37-06/00-B

Dirección: Calle Virgen de La Luz nº 47. Santa Cruz de La Palma. Teléfono y Fax 922-41-64-10.

Nota: El contratista esta obligado a verificar los planos y advertir de cualquier error, antes del inicio de la obra.