


ZONA AMPLIACION, VIARIO-ROTONDA  
SOBRE ZONA VERDE P.PARCIAL.  
S= 70,44 m<sup>2</sup>

SUPERPOSICION DE PLANTA DE  
PLANEAMIENTO VIGENTE Y PROPUESTA

LEYENDA  
- PLANEAMIENTO VIGENTE  
- PROPUESTA

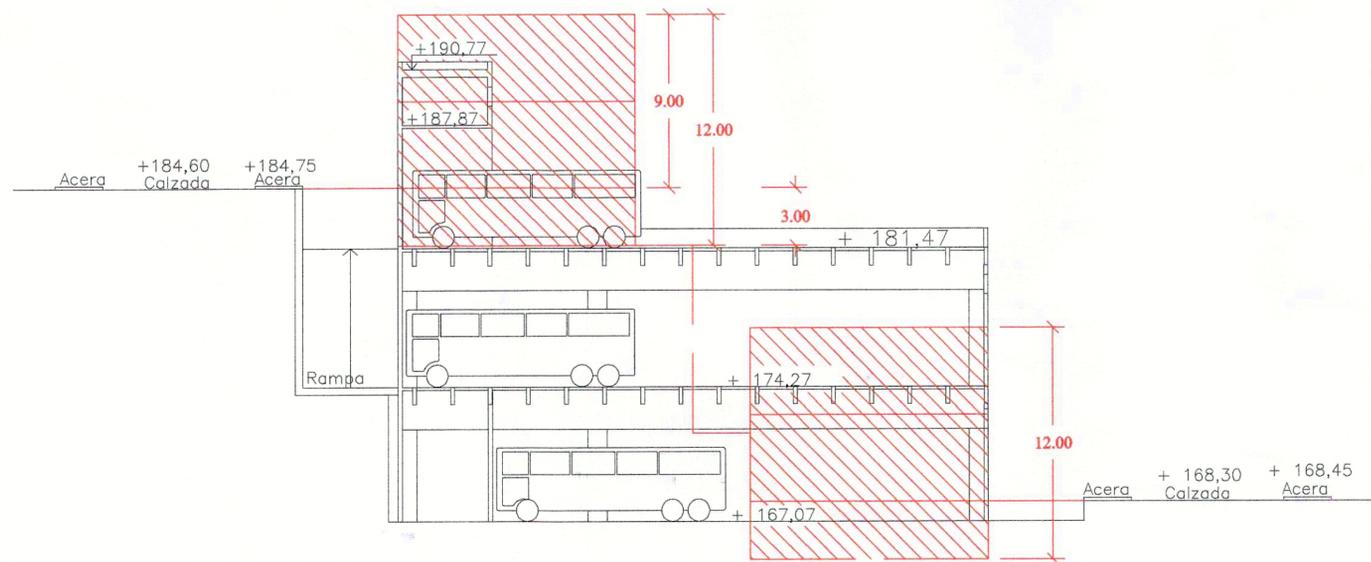

SUPERPOSICION DE SECCION DE  
PLANEAMIENTO VIGENTE Y PROPUESTA  
ESCALA 1/250



EXCMO. CABILDO INSULAR DE LA PALMA.

MODIFICACION PUNTUAL DE LA PARCELA Nº 5 DEL  
PLAN PARCIAL INDUSTRIAL, LOS CALLEJONES, PARA LA  
ESTACION INSULAR DE MANTENIMIENTO DE GUAGUAS.

Proyecto:  
ESTACION DE MANTENIMIENTO DE GUAGUAS.

Situación:  
LOS CALLEJONES. VILLA DE MAZO.

Autor del encargo:  
EXCMO. CABILDO INSULAR DE LA PALMA.

Arquitecto:  
GABRIEL HENRIQUEZ PEREZ S.L.

Plano:  
PLANO DE SUPERPOSICION. PLANEAMIENTO  
VIGENTE Y PROPUESTA.

Número:  
1-5

Escala.	Fecha.	Modificado.	Archivo.
1/500	OCTUBRE 2.000	00.00	ZIP.37-06/00-B

Dirección: Calle Virgen de La Luz nº 47. Santa Cruz de La Palma. Teléfono y Fax 922-41-64-10.  
Nota: El contratista esta obligado a verificar los planos y advertir de cualquier error, antes del inicio de la obra.