


LEYENDA:


RASANTE DE CALLE

ESTADO ACTUAL


PERFIL LONGITUDINAL 7.

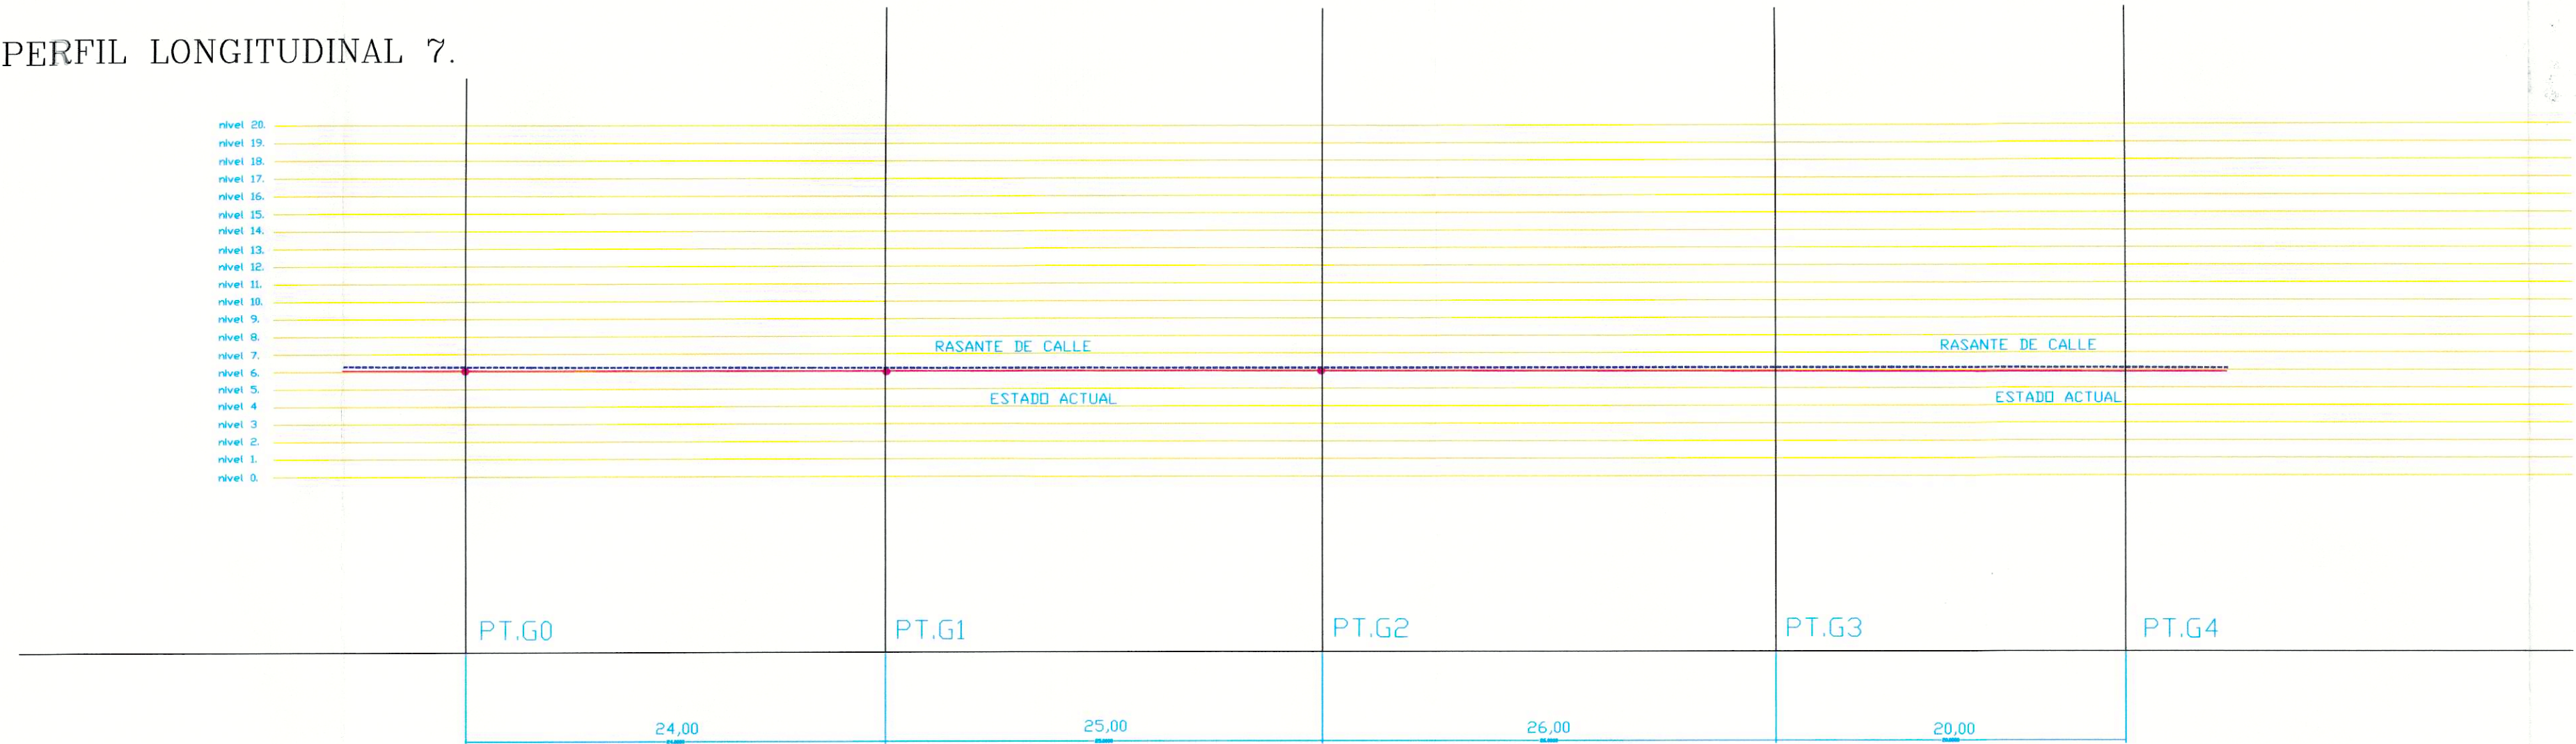


PERFIL LONGITUDINAL 3.

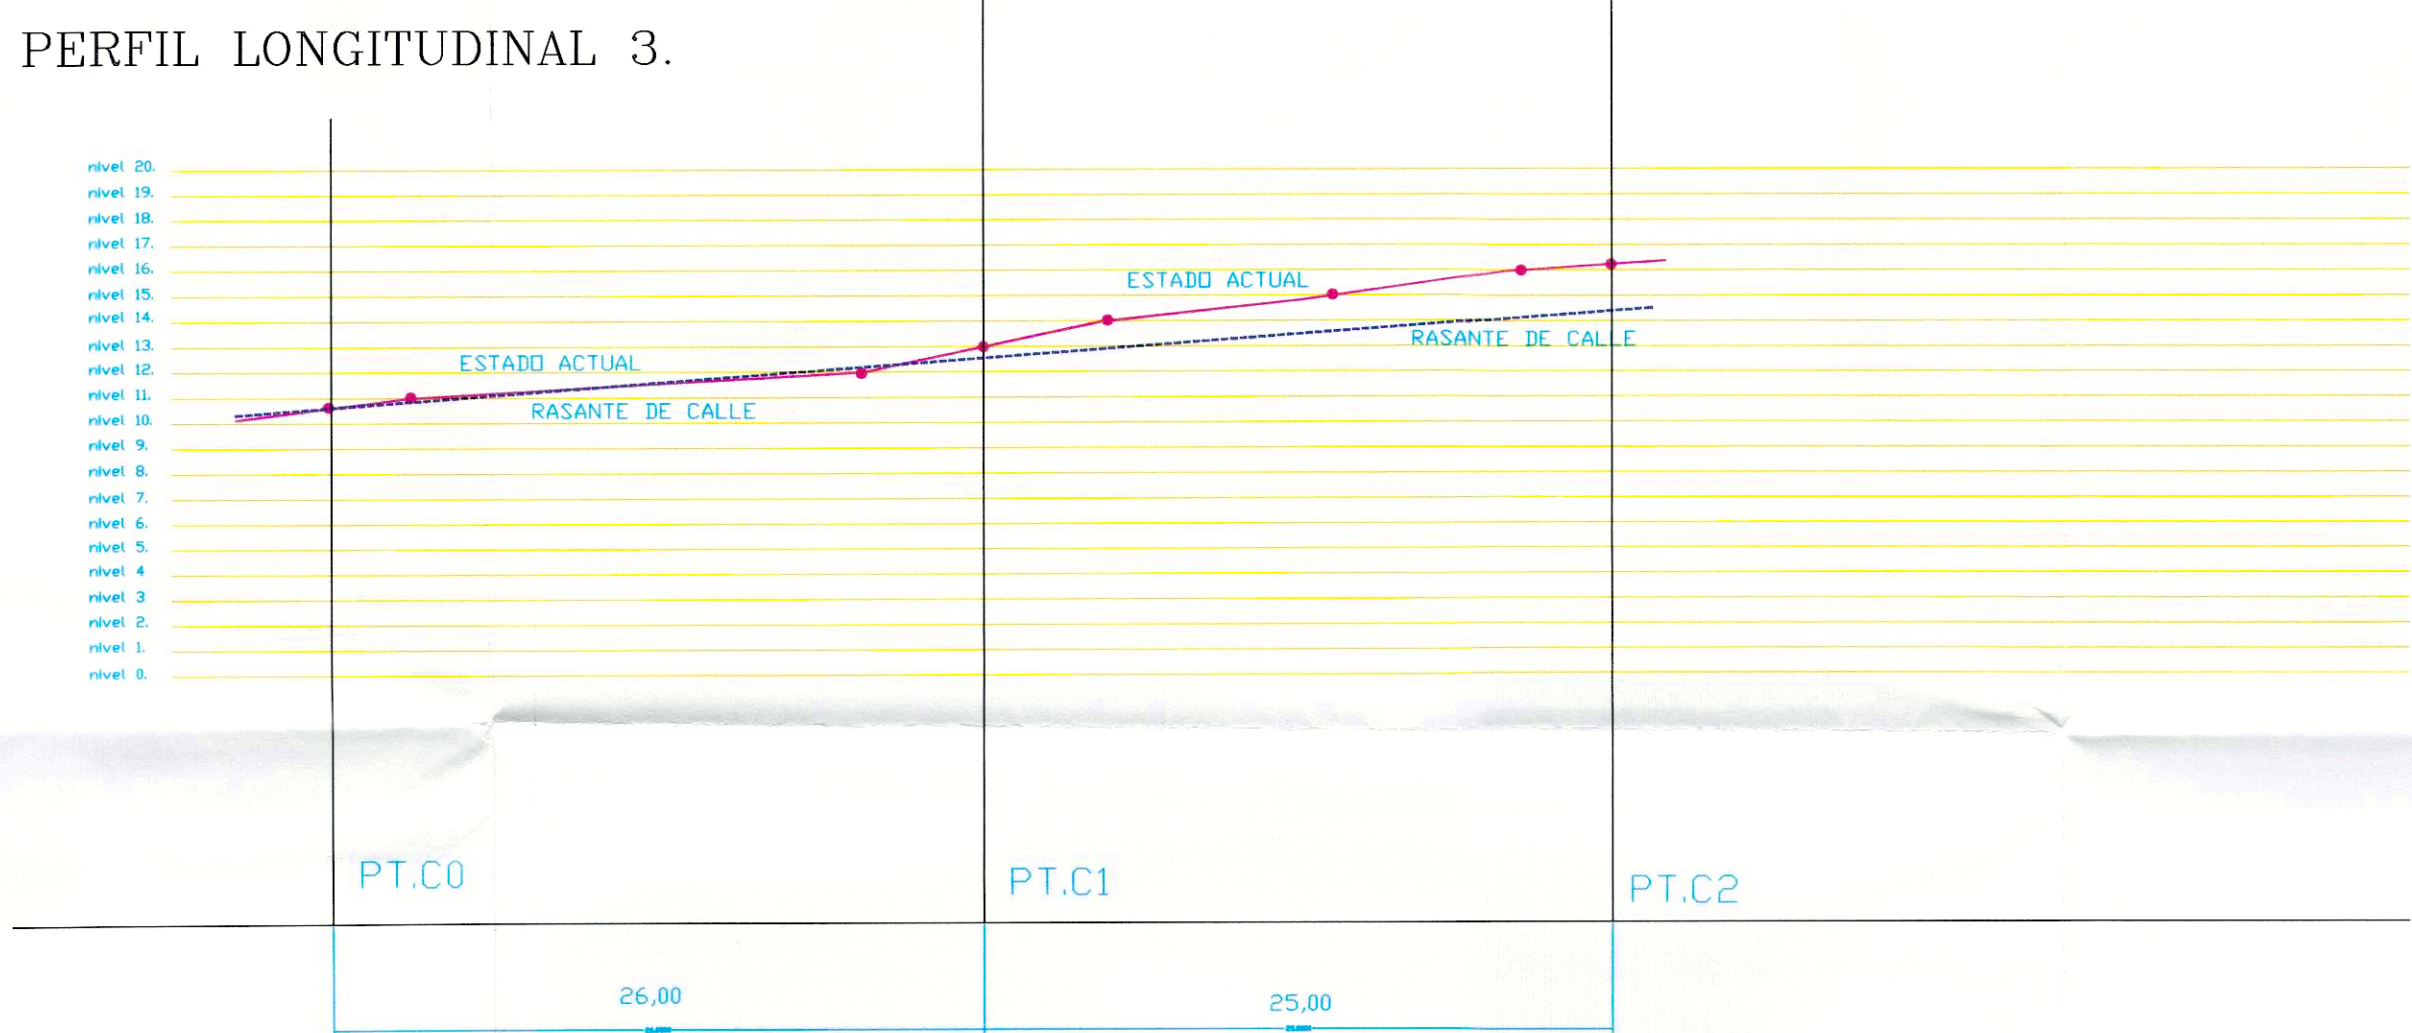


PERFIL LONGITUDINAL 4.

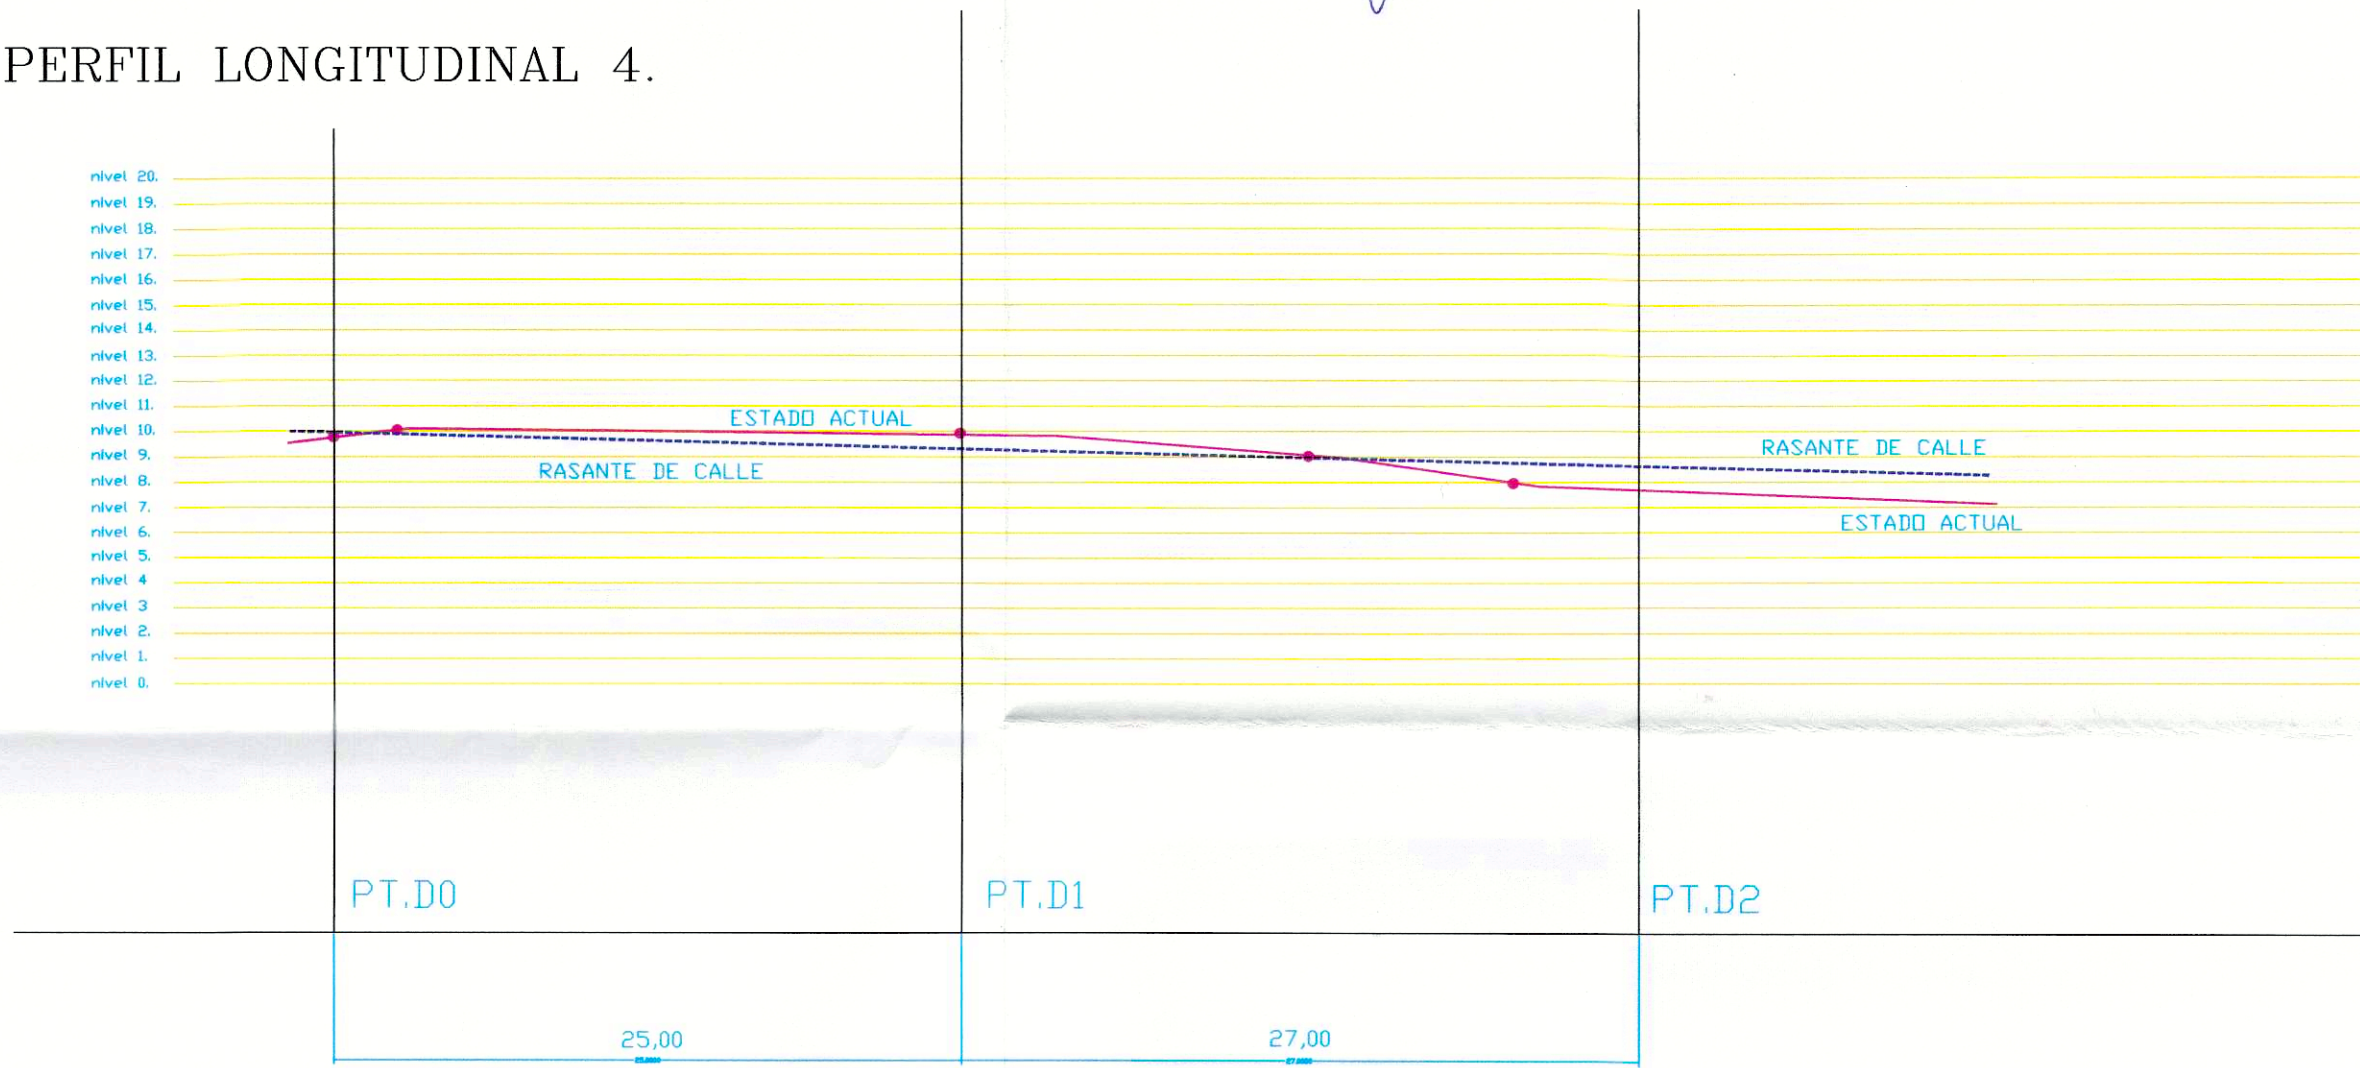

PERFIL LONGITUDINAL 5.

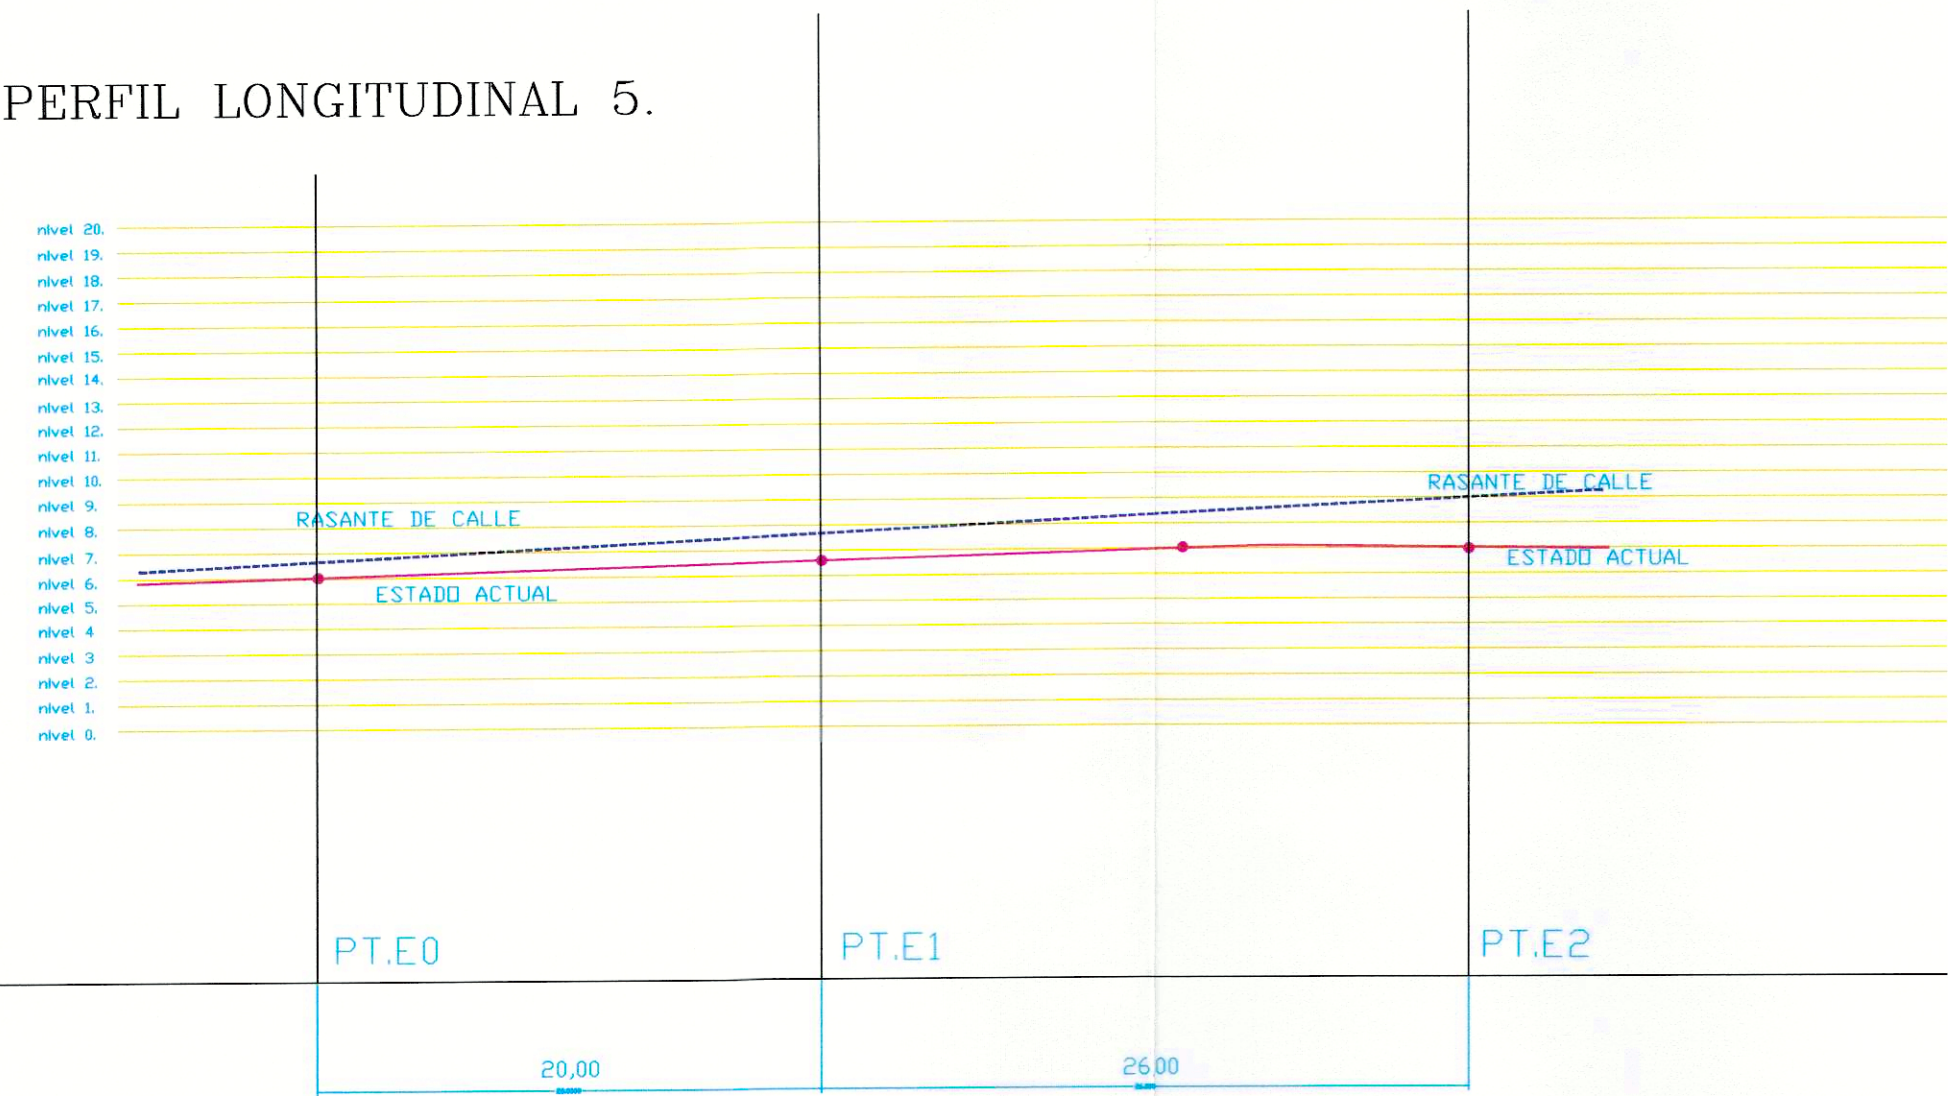

PERFIL LONGITUDINAL 6.

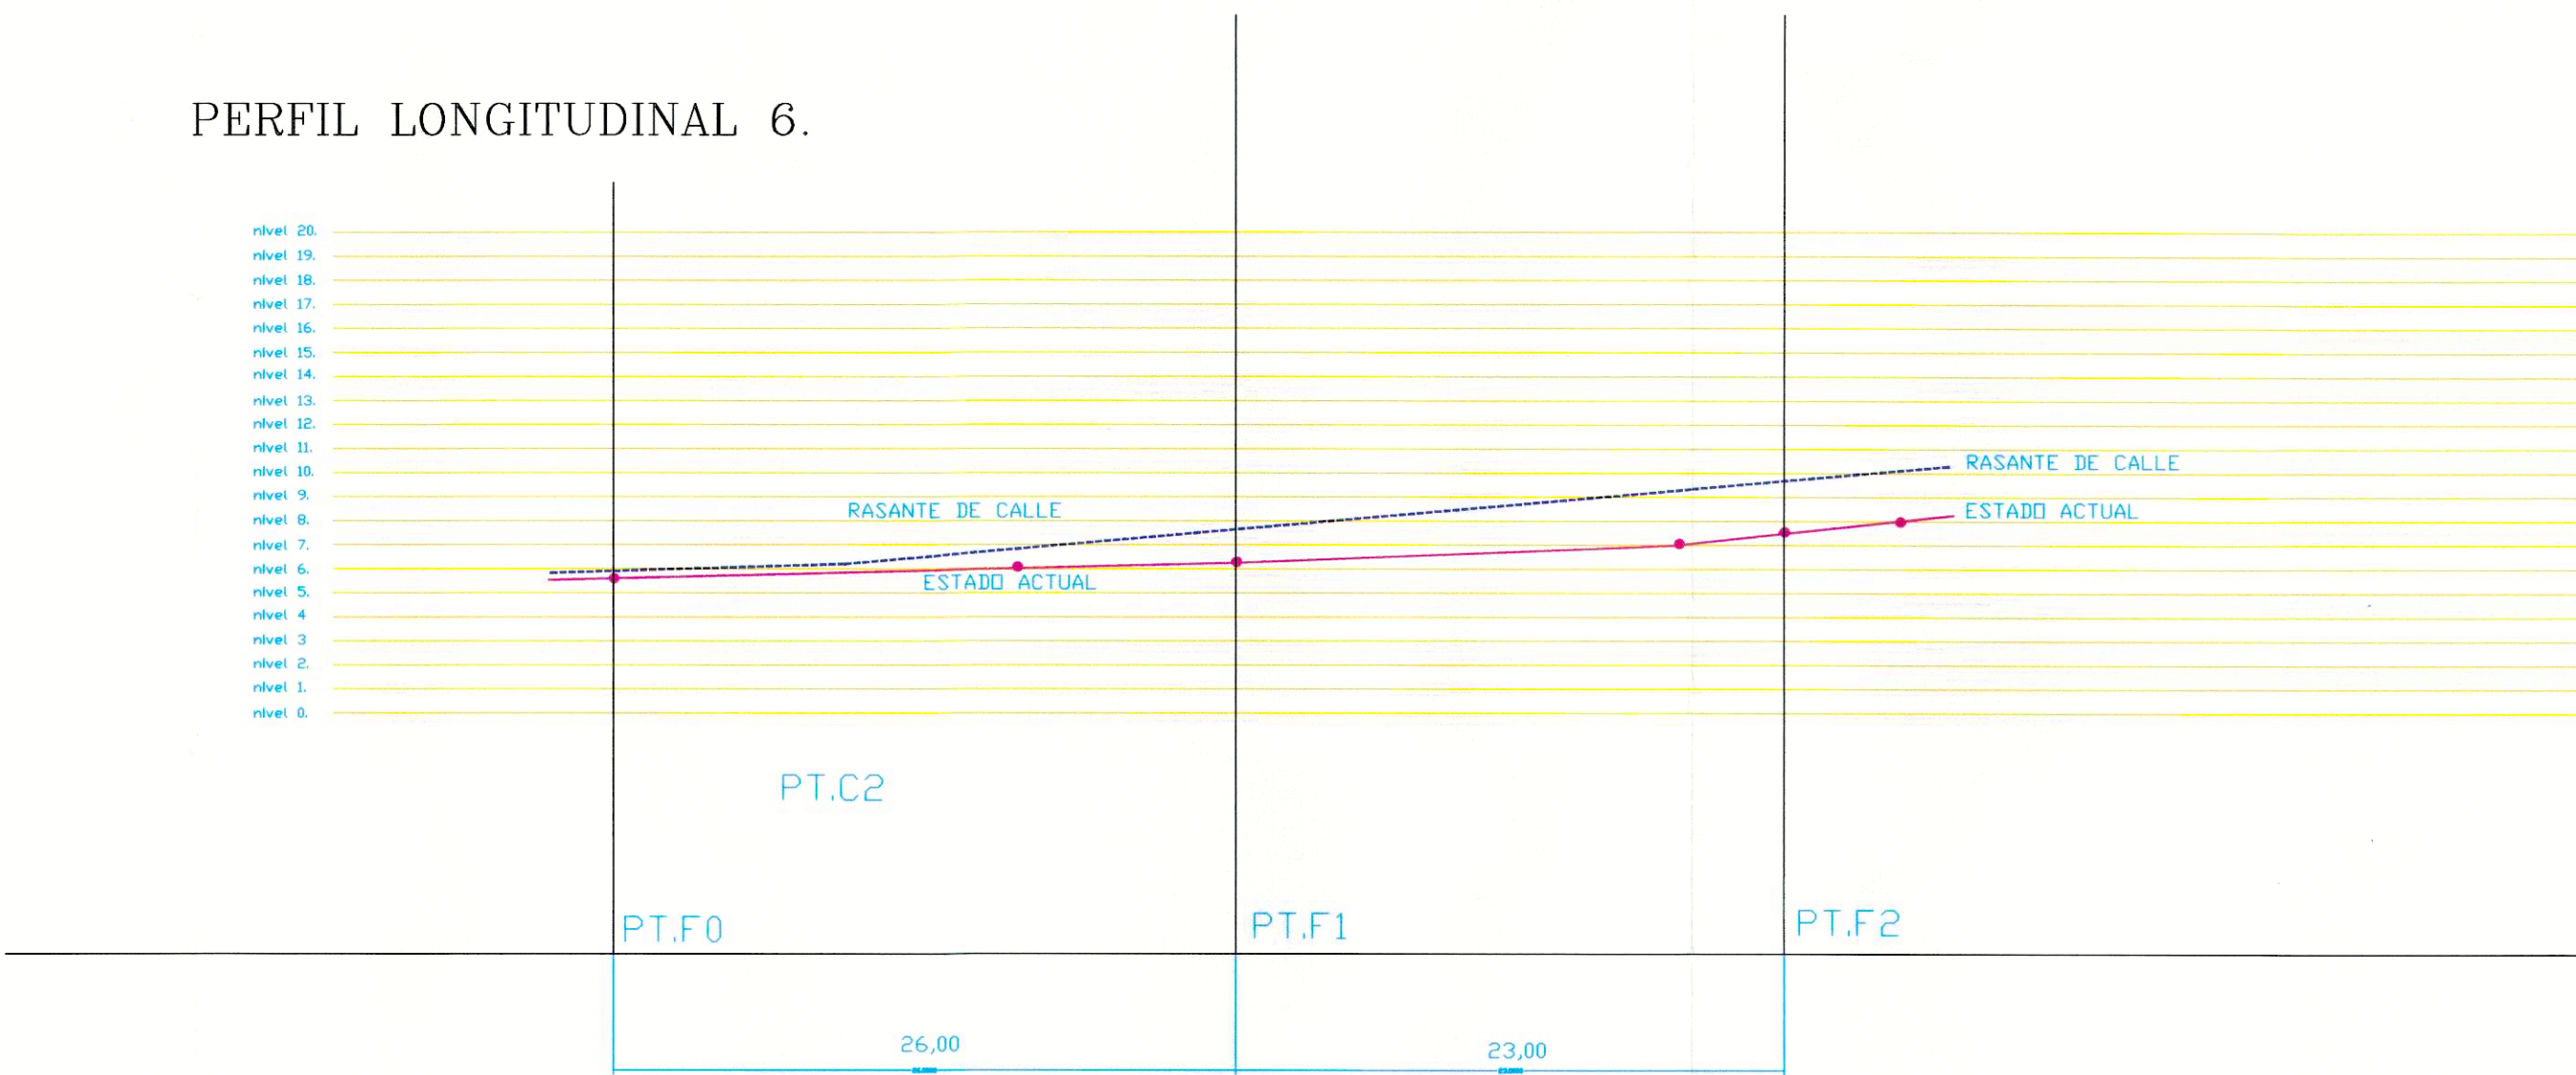

AYUNTAMIENTO
DE
VILLA DE MAZO

Código Postal 38730
(LA PALMA)

Santa Cruz de Tenerife

DILIGENCIA: Para hacer constar que el presente documento de planeamiento, se corresponde con el texto refundido de la modificación puntual n° 14 del PGOU, relativa a la zona litoral la Salemera, aprobado por el Pleno del Ayuntamiento, en sesión ordinaria, celebrada el día 26 de octubre de 2000, con el objeto de subsanar los reparos apreciados por la Comisión de Ordenación del Territorio y Medio Ambiente de Canarias en sesión celebrada el día 28 de septiembre de 2000.

Villa de Mazo, 27 de octubre de 2000

VºBº
EL ALCALDE

EL SECRETARIO




LA ALTURA DE LOS MUROS DE CONTENCION SERA MENOR DE 3 M

MODIFICACION PUNTUAL N.14 DEL PGOU
DE VILLA DE MAZO
LA SALEMERA

Octubre de 2000

GABINETE TECNICO MUNICIPAL:
EDVINA BARRETO CABRERA
ARQUITECTA

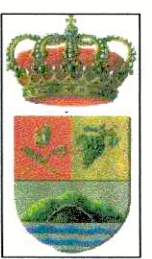

PLANO DE:
ORDENACION
PERFILES LONGITUDINALES

REFERENCIA:
ZIP-SAM1

ESCALA:
EH:200
EF:200

Plano N.:

22

Hoja N.:

11-6

Fecha de conocimiento mediante
orden municipal de 30 Mar 2001