



SOLAPE CON PLANO NUMERO 3.4

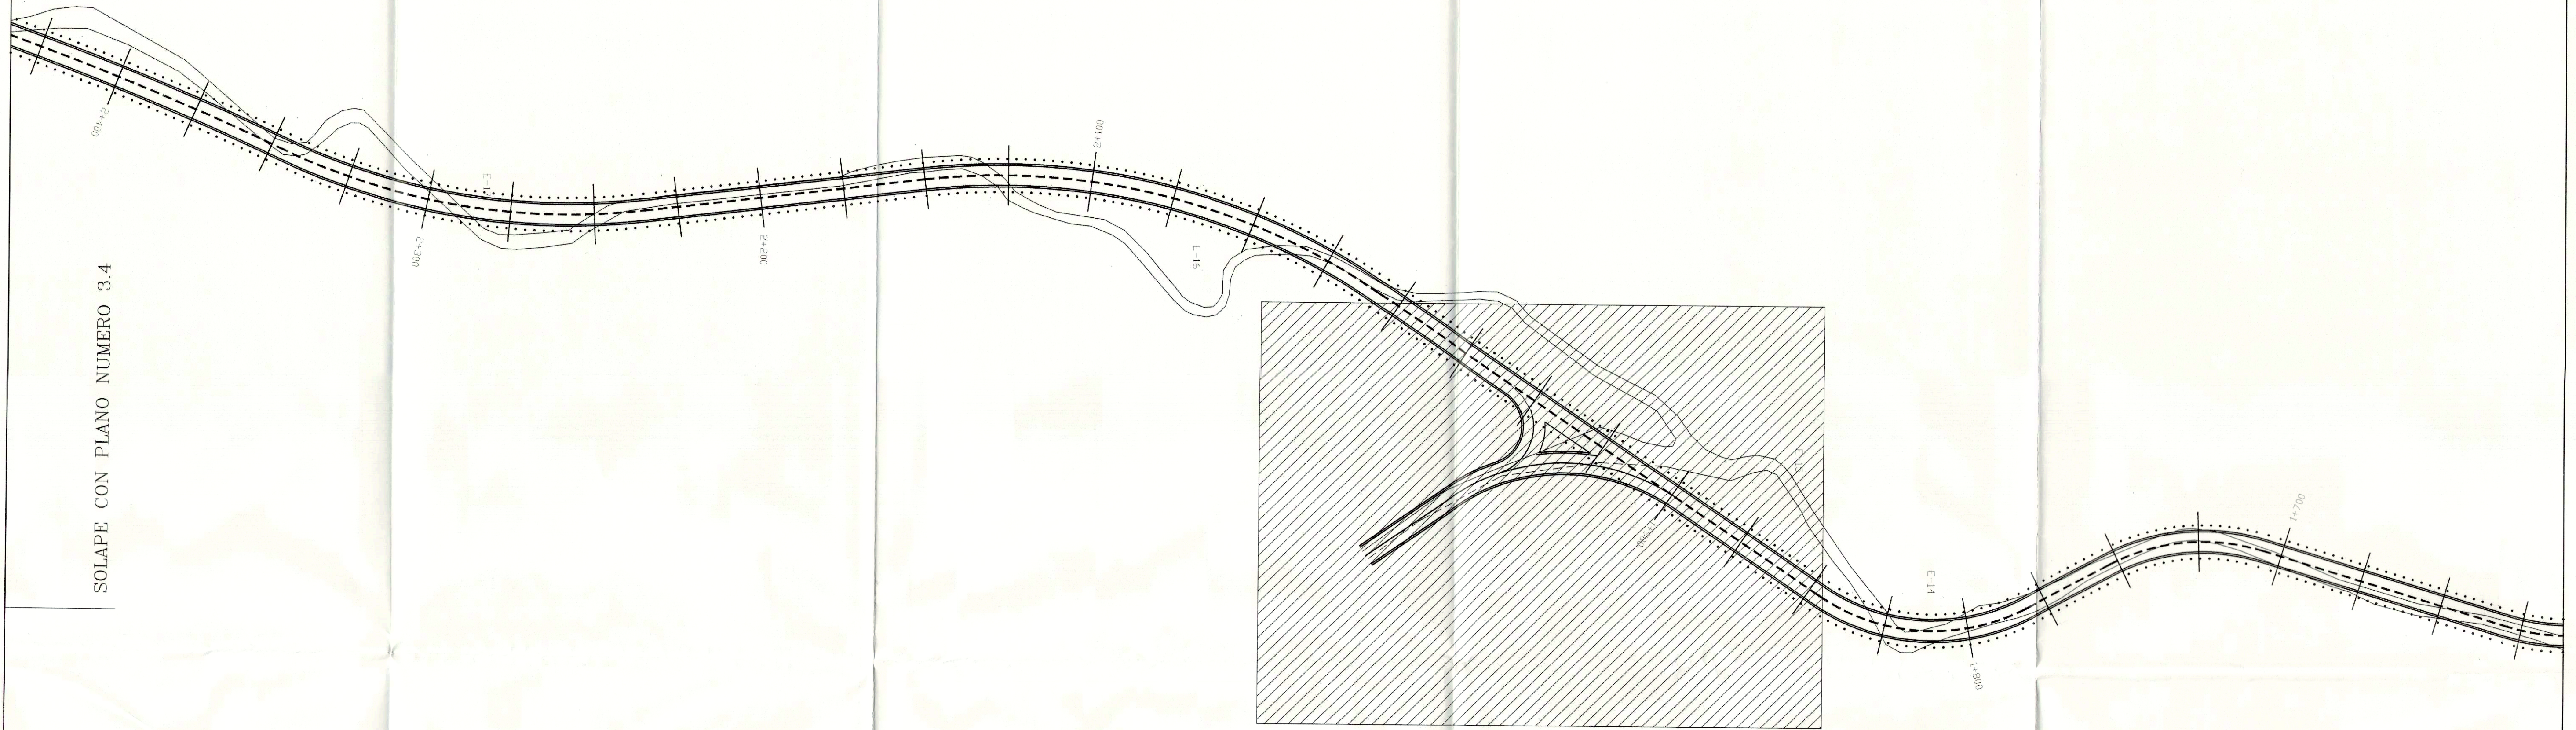


INTERSECCION CON LA PISTA EN DIRECCION AL BARRIO DE LA SALEMERA

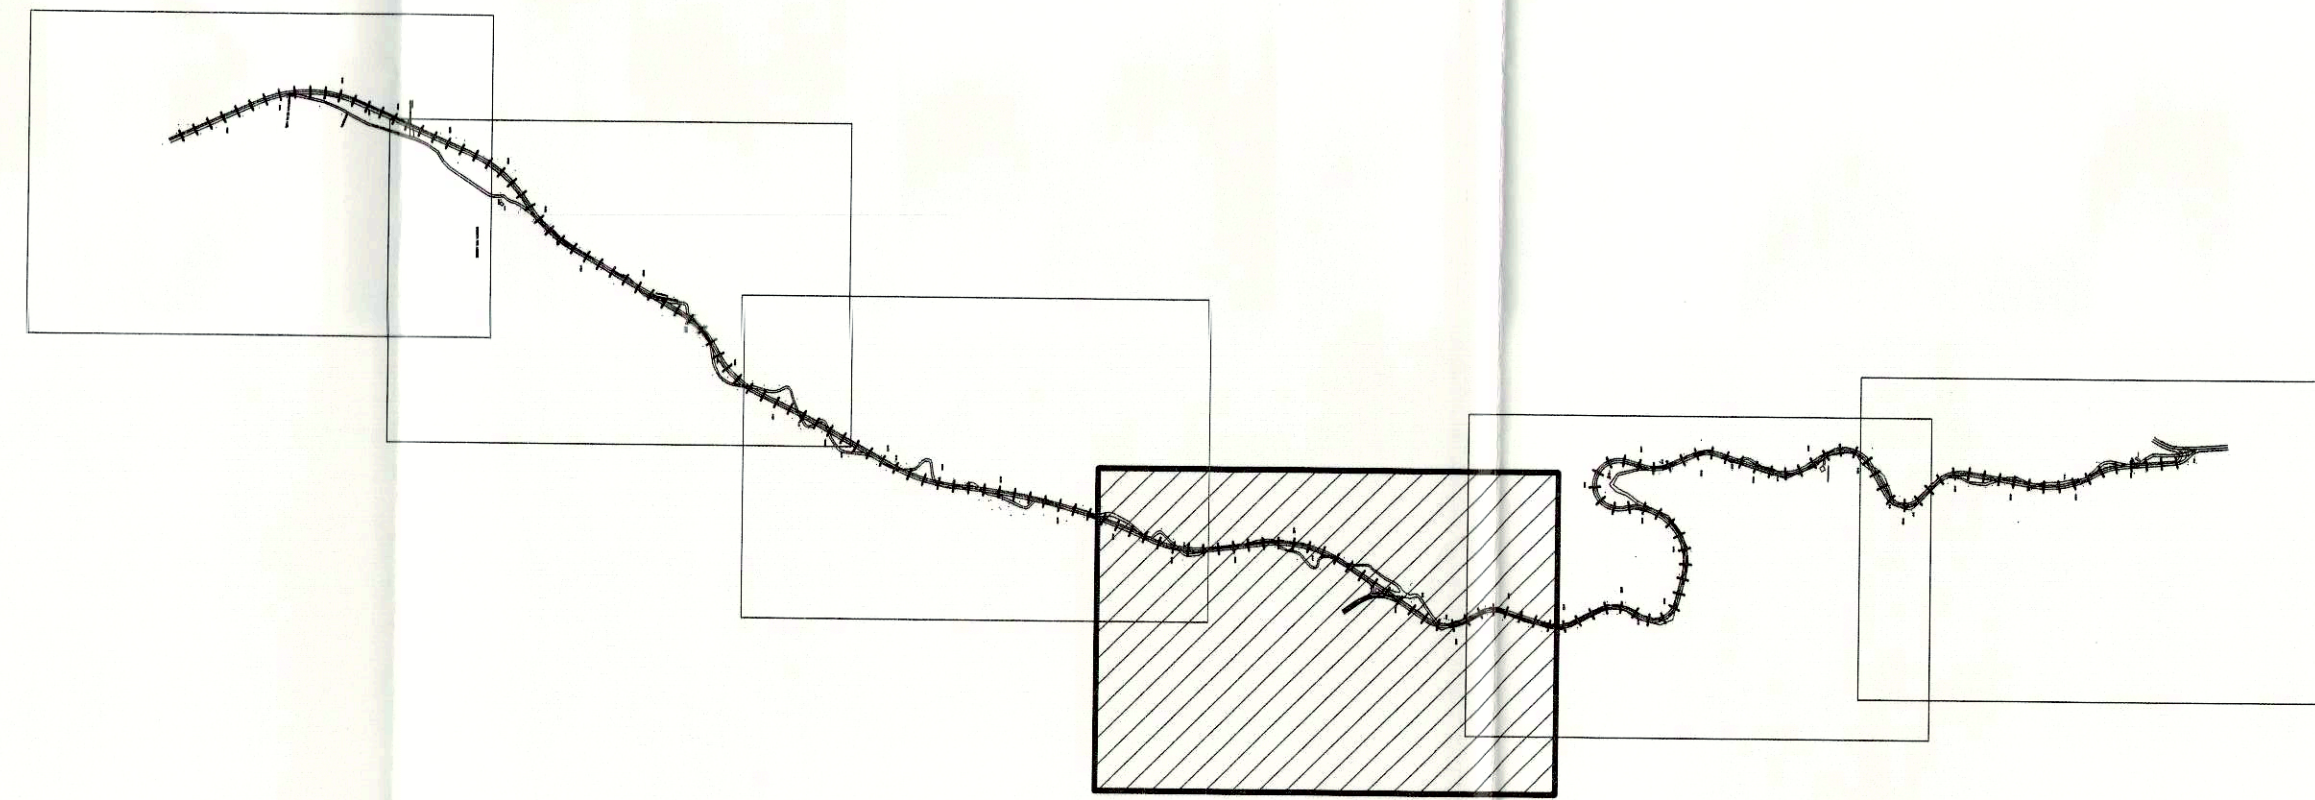

SOLAPE CON PLANO NUMERO 3.2

CORRECCIONES SOBRE EL ACUERDO DE LA CUMAC DE FECHA 1 DE ABRIL DE 1.997

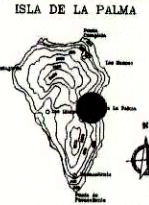	EMPLAZAMIENTO	PETICIONARIO	AUTOR DEL PROYECTO	DIBUJADO POR:	FECHA:	TITULO PROYECTO:	Numero Plano:
	CRTA. DE LA SALEMERA. TIGUERORTE. Villa de Mazo Isla de La Palma	ILTMO. AYUNTAMIENTO DE LA VILLA DE MAZO Plaza Pedro Pérez Díaz, 1.38730. Villa de Mazo (La Palma). Tfn: 44 00 03 Fax: 42 82 47	JESUS ALEJANDRO HADDAD HDEZ ARQUITECTO	[Signature]	[Signature]	ABRIL-1.997	ENSANCHE Y PAVIMENTACION DE LA VIA DE ACCESO AL POLIGONO INDUSTRIAL DE TIGUERORTE
				[Signature]	ESCALAS: 1/1000	PLANTA GENERAL (1+755 al 2+425)	