




2012
APROBACIÓN DEFINITIVA

PLAN GENERAL DE ORDENACIÓN EL PASO

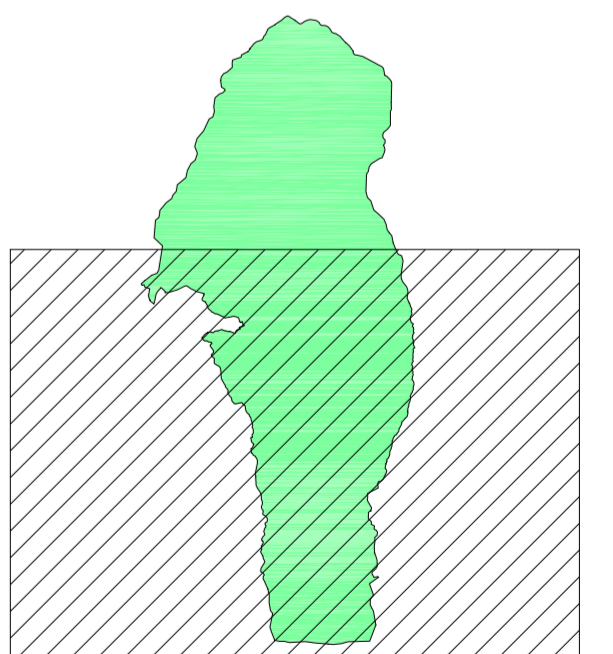

CONTENIDO MEDIOAMBIENTAL
RECOMENDACIONES
DE USO

MA-14
ESCALA 1/30.000

OFICINA DE ARQUITECTURA TRES S.L.



- Zonas de protección y conservación de valores ecológicos, geomorfológicos y paisajísticos
- Zonas de protección de valores geológicos y potenciación de aprovechamientos agrarios
- Zonas de protección estricta del suelo agrícola
- Zonas de aprovechamiento agrícola compatible con uso residencial restringido
- Zonas de consolidación urbano-residencial
- Zonas de consolidación urbano-turística
- Zonas de preferente expansión urbana
- Zonas de integración paisajística de conjuntos urbanos consolidados
- Zonas de ordenación e integración paisajística de actividades extractivas

