




2012  
 APROBACIÓN DEFINITIVA

# PLAN GENERAL DE ORDENACIÓN EL PASO

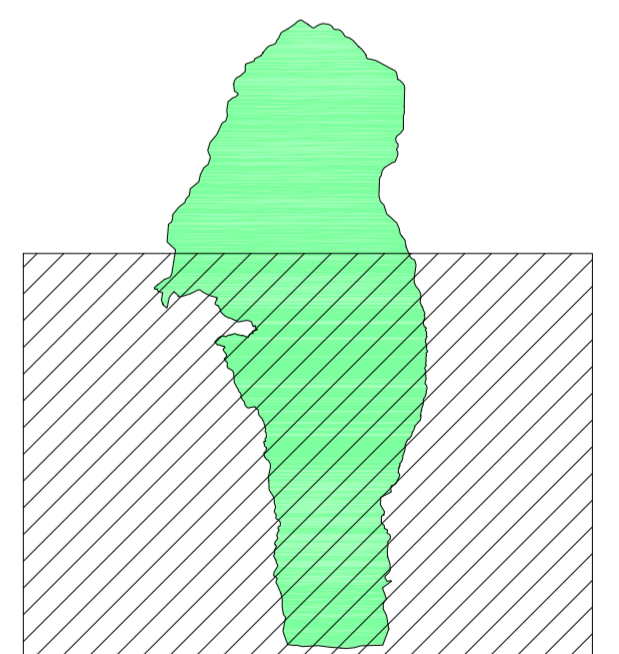

CONTENIDO MEDIOAMBIENTAL  
 AVANCE  
 ESTRUCTURA GENERAL  
 Y ORGANICA

**MA-18**  
 ESCALA 1/30.000

OFICINA DE ARQUITECTURA TRES S.L.



### LEYENDA

**USOS CARACTERÍSTICOS**

- RESIDENCIAL
- RESIDENCIAL. NORMATIVA HOTELERA.
- RESIDENCIAL RURAL
- RESIDENCIAL AGRICOLA
- POSIBLE RESIDENCIAL AGRICOLA (EN ESTUDIO)
- AGRICOLA INTENSIVO
- INDUSTRIAL
- RESIDENCIAL - INDUSTRIAL
- RESERVA PARA USO TERRITORIAL Y COMPLEMENTARIOS
- MINERO

**SUELOS DE PROTECCIÓN AMBIENTAL**

- ESPACIOS NATURALES PROTEGIDOS
- BARRANCOS
- OTROS
- PROTECCIONES LOCALES

**AMBITOS:**

- DELIMITACION DE ESPACIO NATURAL PROTEGIDO
- DELIMITACION DE PREPARQUE
- DELIMITACION DE CONOS VOLCANICOS
- DELIMITACION DE U.A.
- BIEN DE INTERÉS CULTURAL (B.I.C.)
- ZONA DE INFLUENCIA DEL BIEN DE INTERÉS CULTURAL (B.I.C.)
- DELIMITACION DE SISTEMA GENERAL
- DELIMITACION DEL P.E. "EL RIACHUELO"

**INFRAESTRUCTURAS VIARIAS**

- VIARIO MUNICIPAL
- VIARIO REGIONAL
- VIARIO REGIONAL (CIRCUNVALACION)

**SISTEMAS GENERALES**

- PARQUE URBANO (PU) Y ESPACIOS LIBRES
- DOTACIONES Y EQUIPAMIENTOS

