


2012  
 APROBACIÓN DEFINITIVA  
**PLAN GENERAL DE  
 ORDENACIÓN  
 EL PASO**

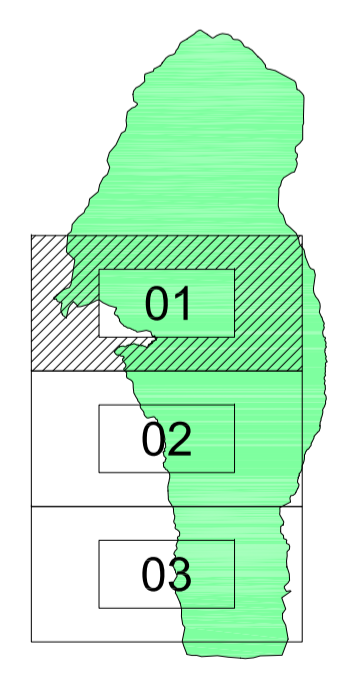

INFORMACION DE ALUMBRADO **IL. 01**  
 ESCALA 1/10000  
 OFICINA DE ARQUITECTURA TRES SLP

SIGNOS CONVENCIONALES			
<ul style="list-style-type: none"> <li>Punto acotado, Cuerva, Apoyo fotogramétrico</li> <li>Verificas geodésicas 1/5384 2/5384 orden, red topográfica</li> <li>Señales de nivelación alta precisión y normal</li> <li>Hilos límites de municipio, espacio natural y costas</li> <li>Nadiente, Aterredero, Boca de pozo</li> <li>Boca de galería, Fuentes de agua, Cota sobre canal</li> <li>Molino, Molino de viento, Aerogenerador</li> <li>Grúa, Estación meteorológica, Hito kilométrico</li> <li>Soporte teleférico, Torre eléctrica, Edificio eléctrico</li> <li>Receptor, Antena parabólica, Soportes</li> <li>Antel metálica, Mina, Símbolo auxiliar</li> <li>Torre metálica</li> </ul>	<ul style="list-style-type: none"> <li>Límite de municipio, Límite de casco urbano</li> <li>Límite de polígono fiscal, Límite espacio natural</li> <li>Desmonte, terraplén, zanja, escarpado, talud, Acantilado</li> <li>Cierre de líneas hipsométricas</li> <li>Costa acantilada, Costa rocosa no escarpada</li> <li>Costa en playas de arena, Costa en desembocadura</li> <li>Costa sin especificar, Estanques y depósitos de agua</li> <li>Gasolina, Silo, depósito</li> <li>Construcción nave edificio, Edificio singular</li> <li>Piscina, Transformador</li> <li>Invernadero, Edificio en construcción</li> </ul>		
<ul style="list-style-type: none"> <li>Curva nivel directora, Curva nivel</li> <li>Curva depresión directora, Curva depresión</li> <li>Curva nivel directora no visible, Curva nivel no visible</li> <li>Curva depresión directora no visible, Curva depresión no visible</li> <li>Mazo de tubería, Colector</li> <li>Cauce seco (Barranco), Cauce seco ancho</li> <li>Balsa, Embalse</li> <li>Canal, Canal no visible, subterráneo</li> <li>Canal, Canal no visible, subterráneo</li> <li>Aseque principal y secundaria</li> <li>Conducción gas, Obducto</li> <li>Conducción gas subterránea, Obducto subterráneo</li> </ul>	<ul style="list-style-type: none"> <li>Autopista, autovía, En construcción, En túnel</li> <li>Carretera, En construcción, En túnel</li> <li>Camino, pista, Senda, Camil biciesta</li> <li>Línea de calle, pavimento, Vía pecuaria, cañada</li> <li>Zona arbolada, Puente, pontón, alcantarilla, Boca de túnel</li> <li>Tubería, Tubería subterránea, Cinta transportadora</li> <li>Línea eléctrica, Riel, Teleférico</li> <li>Zona delimitada, Corral, Instalación</li> <li>Alambrada o tela metálica, Valla</li> <li>Línea de cortafuegos, Seto</li> <li>Barricada, Parcela vista (línea de cambio de uso)</li> <li>Muro contención, presa, esclusa, dique, Pared o tapia</li> </ul>		
<ul style="list-style-type: none"> <li>POSTELETE</li> <li>FAROLA</li> <li>LUMINARIA SOC-35W</li> <li>LUMINARIA FOTOVOLTAICA</li> </ul>	<ul style="list-style-type: none"> <li>FAROLA DOBLE ENCENDIDO</li> <li>DOBLE LUMINARIA SOC-35W</li> <li>DOBLE FAROLA DOBLE ENCENDIDO</li> <li>CUATRO FAROLAS DOBLE ENCENDIDO</li> </ul>	<ul style="list-style-type: none"> <li>DOBLE FAROLA DOBLE ENCENDIDO</li> <li>FAROLA SOC-55W</li> <li>TRES LUMINARIAS SOC-35W</li> <li>LAMPARA BAJO CONSUMO-15W EN SUELO</li> </ul>	<ul style="list-style-type: none"> <li>LAMPARA BAJO CONSUMO-5W PERGOLA</li> <li>LAMPARA BAJO CONSUMO-9W COLGADA</li> </ul>