


2012
 APROBACIÓN DEFINITIVA
**PLAN GENERAL DE
 ORDENACIÓN
 EL PASO**

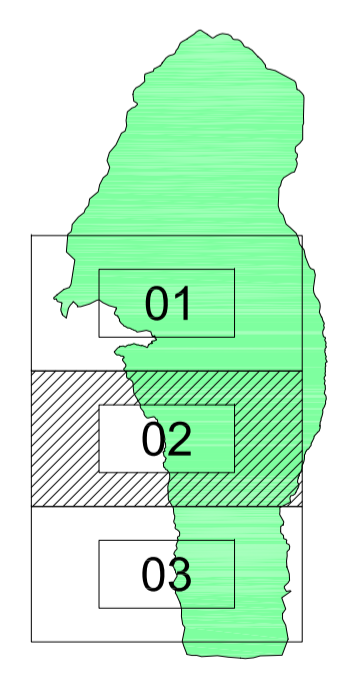

SIGNOS CONVENCIONALES

<ul style="list-style-type: none"> Punto acotado, Cuerva, Apoyo fotogramétrico Verifices geodésicos 1/53164 2/53164 orden, red topográfica Señales de nivelación alta precisión y normal Hilos límites de municipio, espacio natural y costas Nadiente, Aterradadero, Boca de pozo Boca de galería, Fuentes de agua, Cota sobre canal Molino, Molino de viento, Aerogenerador Grúa, Estación meteorológica, Hitos kilométricos Soporte telefónico, Torre eléctrica, Poste eléctrico Receptor, Antena parabólica, Soportes Artículo notario, Mina, Símbolo auxiliar Torre metélica 	<ul style="list-style-type: none"> Límite de municipio, Límite de casco urbano Límite de polígono fiscal, Límite espacio natural Desmonte, terraplén, zanja, escarpado, talud, Acantilado Cierre de líneas hipsométricas Costa acantilada, Costa rocosa no escarpada Costa en playas de arena, Costa en desembocadura Costa sin especificar, Estanques y depósitos de agua Gasolinera, Silo, depósito Construcción, nave, edificio, Edificio singular Piscina, Transformador Invernadero, Edificio en construcción 	<ul style="list-style-type: none"> Curva nivel directora, Curva nivel Curva depresión directora, Curva depresión Curva nivel directora no visible, Curva nivel no visible Curva depresión directora no visible, Curva depresión no visible Mazo de tuberías, Colector Cauce seco (Barranco), Cauce seco ancho Balsa, Embarcadero Canal, Canal no visible, subterráneo Canal, Canal no visible, subterráneo Acueducto principal y secundario Conducción gas, Obducto Conducción gas subterránea, Obducto subterráneo 	<ul style="list-style-type: none"> Autopista, autovía, En construcción, En túnel Carretera, En construcción, En túnel Camino, pista, Senda, Camil bici Línea de calle, pavimento, Vía pecuaria, cañada Zona arbolada, Puente, pontón, alcantarilla, Boca de túnel Tubería, Tubería subterránea, Cinta transportadora Línea eléctrica, Riel, Teleférico Zona delimitada, Corral, Instalación Alambreada o tela metélica, Valla Línea de cortafuegos, Seto Barricada, Pared vista (línea de cambio de uso) Muro contención, presa, esclusa, dique, Pared o tapia
---	---	---	--

<ul style="list-style-type: none"> POSTELETE FAROLA LUMINARIA SOC-35W LUMINARIA FOTOVOLTAICA 	<ul style="list-style-type: none"> FAROLA DOBLE ENCENDIDO DOBLE LUMINARIA SOC-35W DOBLE FAROLA DOBLE ENCENDIDO CUATRO FAROLAS DOBLE ENCENDIDO 	<ul style="list-style-type: none"> DOBLE FAROLA DOBLE ENCENDIDO FAROLA SOC-55W TRES LUMINARIAS SOC-35W LAMPARA BAJO CONSUMO-15W EN SUELO 	<ul style="list-style-type: none"> LAMPARA BAJO CONSUMO-5W PERGOLA LAMPARA BAJO CONSUMO-9W COLGADA
--	---	--	--

INFORMACION DE ALUMBRADO **IL. 02**
 ESCALA 1/10000
 OFICINA DE ARQUITECTURA TRES SLP