


2012
 APROBACIÓN DEFINITIVA

PLAN GENERAL DE ORDENACIÓN EL PASO

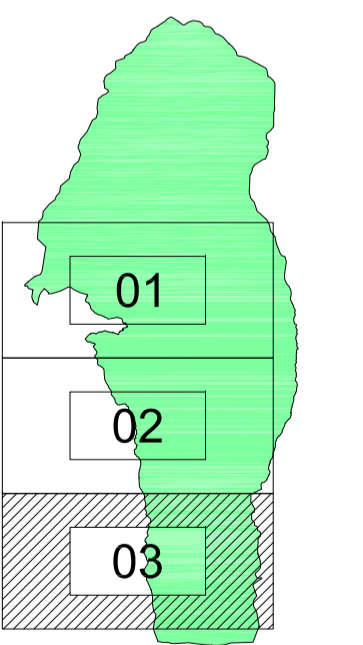

INFORMACION DE
 ALUMBRADO

IL. 03
 ESCALA 1/10000

OFICINA DE ARQUITECTURA TRES SLP



SIGNOS CONVENCIONALES	
Punto acotado, Cueva, Apoyo fotogramétrico	▲ +
Verifices geodésicos 1 53/64 2 53/64 orden, red topográfica	▲ +
Señales de nivelación alta precisión y normal	⊙ ⊙
Hilos límites de municipio, espacio natural y costas	— —
Nadiente, Abrevadero, Boca de pozo	— —
Boca de galería, Fuentes de agua, Cota sobre canal	— —
Molino, Molino de viento, Aerogenerador	⊙ ⊙
Grúa, Estación meteorológica, Hitos kilométrico	⊙ ⊙
Soporte teleférico, Torre eléctrica, Poste eléctrico	⊙ ⊙
Receptor, Antena parabólica, Soportes	⊙ ⊙
Artículo notario, Mina, Símbolo auxiliar	⊙ ⊙
Torre metélica	⊙ ⊙
Límite de municipio, Límite de casco urbano	— —
Límite de polígono fiscal, Límite espacio natural	— —
Desmonte, terraplén, zanja, escarpado, talud, Acantilado	— —
Cierre de líneas hipsométricas	— —
Costa acantilada, Costa rocosa no escarpada	— —
Costa en playa de arena, Costa en desembocadura	— —
Costa sin especificar, Estanques y depósitos de agua	— —
Gasolinera, Silo, depósito	— —
Piscina, Transformador	— —
Invernadero, Edificio en construcción	— —
Curva nivel directora, Curva nivel	— —
Curva depresión directora, Curva depresión	— —
Curva nivel directora no visible, Curva nivel no visible	— —
Curva depresión directora no visible, Curva depresión no visible	— —
Mazo de tuberías, Colector	— —
Cauce seco (Barranco), Cauce seco ancho	— —
Balsa, Embalse	— —
Canal, Canal no visible, subterráneo	— —
Canal, Canal no visible, subterráneo	— —
Acueducto principal y secundario	— —
Conducción gas, Oleoducto	— —
Conducción gas subterráneo, Oleoducto subterráneo	— —
Autopista, autopista, En construcción, En túnel	— —
Carretera, En construcción, En túnel	— —
Camino, pista, Sendas, Camil bicideta	— —
Línea de calle, pavimento, Vía pecuaria, cañada	— —
Zona arbolada, Puente, pontón, alcantarilla, Boca de túnel	— —
Tubería, Tubería subterránea, Cinta transportadora	— —
Línea eléctrica, Riel, Teleférico	— —
Zona delimitada, Complejo, instalación	— —
Alambrada o tela metélica, Valla	— —
Línea de cortafuegos, Seto	— —
Barricada, Parcela vista (línea de cambio de uso)	— —
Muro contención, presa, esclusa, dique, Pared o tapia	— —

○ POSTELETE	⊗ FAROLA DOBLE ENCENDIDO	▲ DOBLE FAROLA DOBLE ENCENDIDO	⊗ 5W LAMPARA BAJO CONSUMO-5W PERGOLA
● FAROLA	⊗ DOBLE LUMINARIA SOC-35W	▼ FAROLA SOC-55W	⊗ 9W LAMPARA BAJO CONSUMO-9W COLGADA
● LUMINARIA SOC-35W	⊗ DOBLE FAROLA DOBLE ENCENDIDO	▼ TRES LUMINARIAS SOC-35W	
☀ LUMINARIA FOTOVOLTAICA	■ CUATRO FAROLAS DOBLE ENCENDIDO	⊕ LAMPARA BAJO CONSUMO-15W EN SUELO	