


2012
 APROBACIÓN DEFINITIVA
**PLAN GENERAL DE
 ORDENACIÓN
 EL PASO**

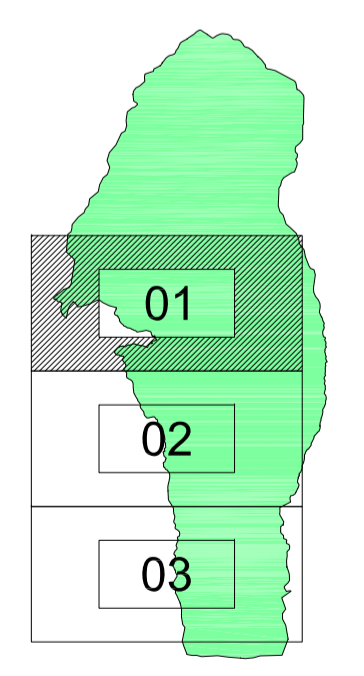

SIGNOS CONVENCIONALES	
<ul style="list-style-type: none"> Punto acotado, Cueva, Apoyo fotogramétrico Verificas geodésicas 1/3384, 2/5384 orden, red topográfica Señales de nivelación alta precisión y normal Hilos límites de municipio, espacio natural y costas Nadadero, Aterrizaje, Balsa de pesca Boca de galería, Fuentes de agua, Cota sobre canal Molino, Molino de viento, Aerogenerador Grúa, Estación meteorológica, Hito kilométrico Soporte telefónico, Torre eléctrica, Poste eléctrico Receptor, Antena parabólica, Soportes Anteo visible, Mina, Símbolo auxiliar Torre metélica 	<ul style="list-style-type: none"> Límite de municipio, Límite de casco urbano Límite de polígono fiscal, Límite espacio natural Desmonte, terraplén, zanja, escarpado, talud, Acantilado Cierre de líneas isométricas Mazo de tuberías, Colector Costa en playas de arena, Costa en desembocadura Costa sin especificar, Estanques y depósitos de agua Gasolina, Silo, depósito Construcción nave edificio, Edificio singular Piscina, Transformador Invernadero, Edificio en construcción
<ul style="list-style-type: none"> Curva nivel directora, Curva nivel Curva depresión directora, Curva depresión Curva nivel directora no visible, Curva nivel no visible Curva depresión directora no visible, Curva depresión no visible Mazo de tuberías, Colector Cauce seco (Barranco), Cauce seco ancho Balsa, Embalse Canal, Canal no visible, subterráneo Construcción nave edificio, Edificio singular Avenida principal y secundaria Conducción gas, Oleoducto Conducción gas subterránea, Oleoducto subterráneo 	<ul style="list-style-type: none"> Autopista, autovía, En construcción, En túnel Carretera, En construcción, En túnel Camino, pista, Sendero, Camil bicidista Línea de calle, pavimento, Vía pecuaria, cañada Zona arbolada, Puente, pontón, alcantarilla, Boca de túnel Tubería, Tubería subterránea, Cinta transportadora Línea eléctrica, Riel, Teleférico Zona delimitada, Compuje, Instalación Alambrada o tela metálica, Valla Línea de cortafuegos, Seto Barricada, Parcela vista (línea de cambio de uso) Muro contención, presa, esclusa, dique, Pared o tapia
<ul style="list-style-type: none"> Tramo MT 20 SP Trazado Tramo MT 20 SE Trazado Tramo MT 20 AP Trazado Tramo MT 20 AE Trazado Tramo AT 66 AE Trazado 	<ul style="list-style-type: none"> Subestación Posición Subestación Extensión Salida de línea AT Posición 43 Líneas Auxiliares línea 10 Simbolo R Empalme Conexión 1 Señalizador de defectos 28 Salida de línea MT Posición 13
<ul style="list-style-type: none"> Centro de distribución P05 Centro de distribución I24 	<ul style="list-style-type: none"> Generador MT Rotulo Generador MT Posición Dispositivo de maniobra 11

INFORMACION DE ENERGIA **IE. 01**
 ESCALA 1/10000
 OFICINA DE ARQUITECTURA TRES SLP