


2012
 APROBACIÓN DEFINITIVA
**PLAN GENERAL DE
 ORDENACIÓN
 EL PASO**

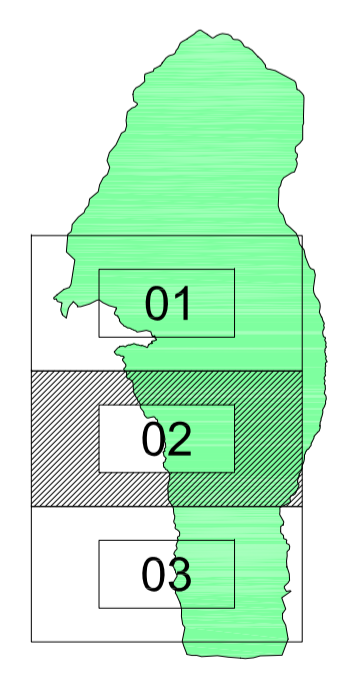

SIGNOS CONVENCIONALES	
Punto acotado, Cuerva, Apoyo fotogramétrico	▲ +
Vericales geodésicos 1/3304 2/5304 orden, red topográfica	⊕ ⊙
Señales de nivelación alta precisión y normal	⊕ ⊙
Hilos límites de municipio, espacio natural y costas	— — —
Naciente, Aterradadero, Boca de pozo	— — —
Boca de galería, Fuentes de agua, Cota sobre canal	— — —
Molino, Molino de viento, Aerogenerador	— — —
Grúa, Estación meteorológica, Hito kilométrico	— — —
Soporte teleférico, Torre eléctrica, Poste eléctrico	— — —
Receptor, Antena parabólica, Soportes	— — —
Arbol notable, Mina, Símbolo auxiliar	— — —
Torre metálica	— — —
Límite de municipio, Límite de casco urbano	— — —
Límite de polígono fiscal, Límite espacio natural	— — —
Desmonte, terraplén, zanja, escarpado, talud, Acantilado	— — —
Cierre de líneas hipsométricas	— — —
Costa acantilada, Costa rocosa no escarpada	— — —
Costa en playas de arena, Costa en desembocadura	— — —
Costa sin especificar, Estanques y depósitos de agua	— — —
Gasolina, Silo, depósito	— — —
Construcción nave edificio, Edificio singular	— — —
Piscina, Transformador	— — —
Invernadero, Edificio en construcción	— — —
Curva nivel directora, Curva nivel	— — —
Curva depresión directora, Curva depresión	— — —
Curva nivel directora no visible, Curva nivel no visible	— — —
Curva depresión directora no visible, Curva depresión no visible	— — —
Mazo de tuberías, Colector	— — —
Cauce seco (Barranco), Cauce seco ancho	— — —
Balsa, Embalse	— — —
Canal, Canal no visible, subterráneo	— — —
Canal, Canal no visible, subterráneo	— — —
Asequia principal y secundaria	— — —
Conducción gas, Oleoducto	— — —
Conducción gas subterránea, Oleoducto subterráneo	— — —
Autopista, autopista, En construcción, En túnel	— — —
Carretera, En construcción, En túnel	— — —
Camino, pista, Senda, Camil biciclista	— — —
Línea de calle, pavimento, Vía pecuaria, cañada	— — —
Zona arbolada, Puente, pontón, alcantarilla, Boca de túnel	— — —
Tubería, Tubería subterránea, Cinta transportadora	— — —
Línea eléctrica, Riel, Teleférico	— — —
Zona eliminada, Compuje, Instalación	— — —
Alambrada o tela metálica, Valla	— — —
Línea de cortafuegos, Seto	— — —
Barricada, Paralela vista (línea de cambio de uso)	— — —
Muro contención, presa, esclusa, dique, Pared o tapia	— — —

Tramo MT 20 SP Trazado	Subestación Posición	Salida de línea AT Posición 43	Centro de distribución P05
Tramo MT 20 SE Trazado	Subestación Extensión	Líneas Auxiliares línea 10	Centro de distribución I24
Tramo MT 20 AP Trazado	Símbolo R Empalme Conexión 1	Generador MT Rotulo	
Tramo MT 20 AE Trazado	Señalizador de defectos 28	Generador MT Posición	
Tramo AT 66 AE Trazado	Salida de línea MT Posición 13	Dispositivo de maniobra 11	

INFORMACION DE ENERGIA **IE. 02**
 ESCALA 1/10000
 OFICINA DE ARQUITECTURA TRES SLP